




Siperfaqja e lokacionit
S=5.87Ha



studio projektues		Plani Reglativ Urban "Kvadranti F5"	
diarko	Orto foto		
n.l.sh. diarko sh.p.k	"ABI" center	Prizren	

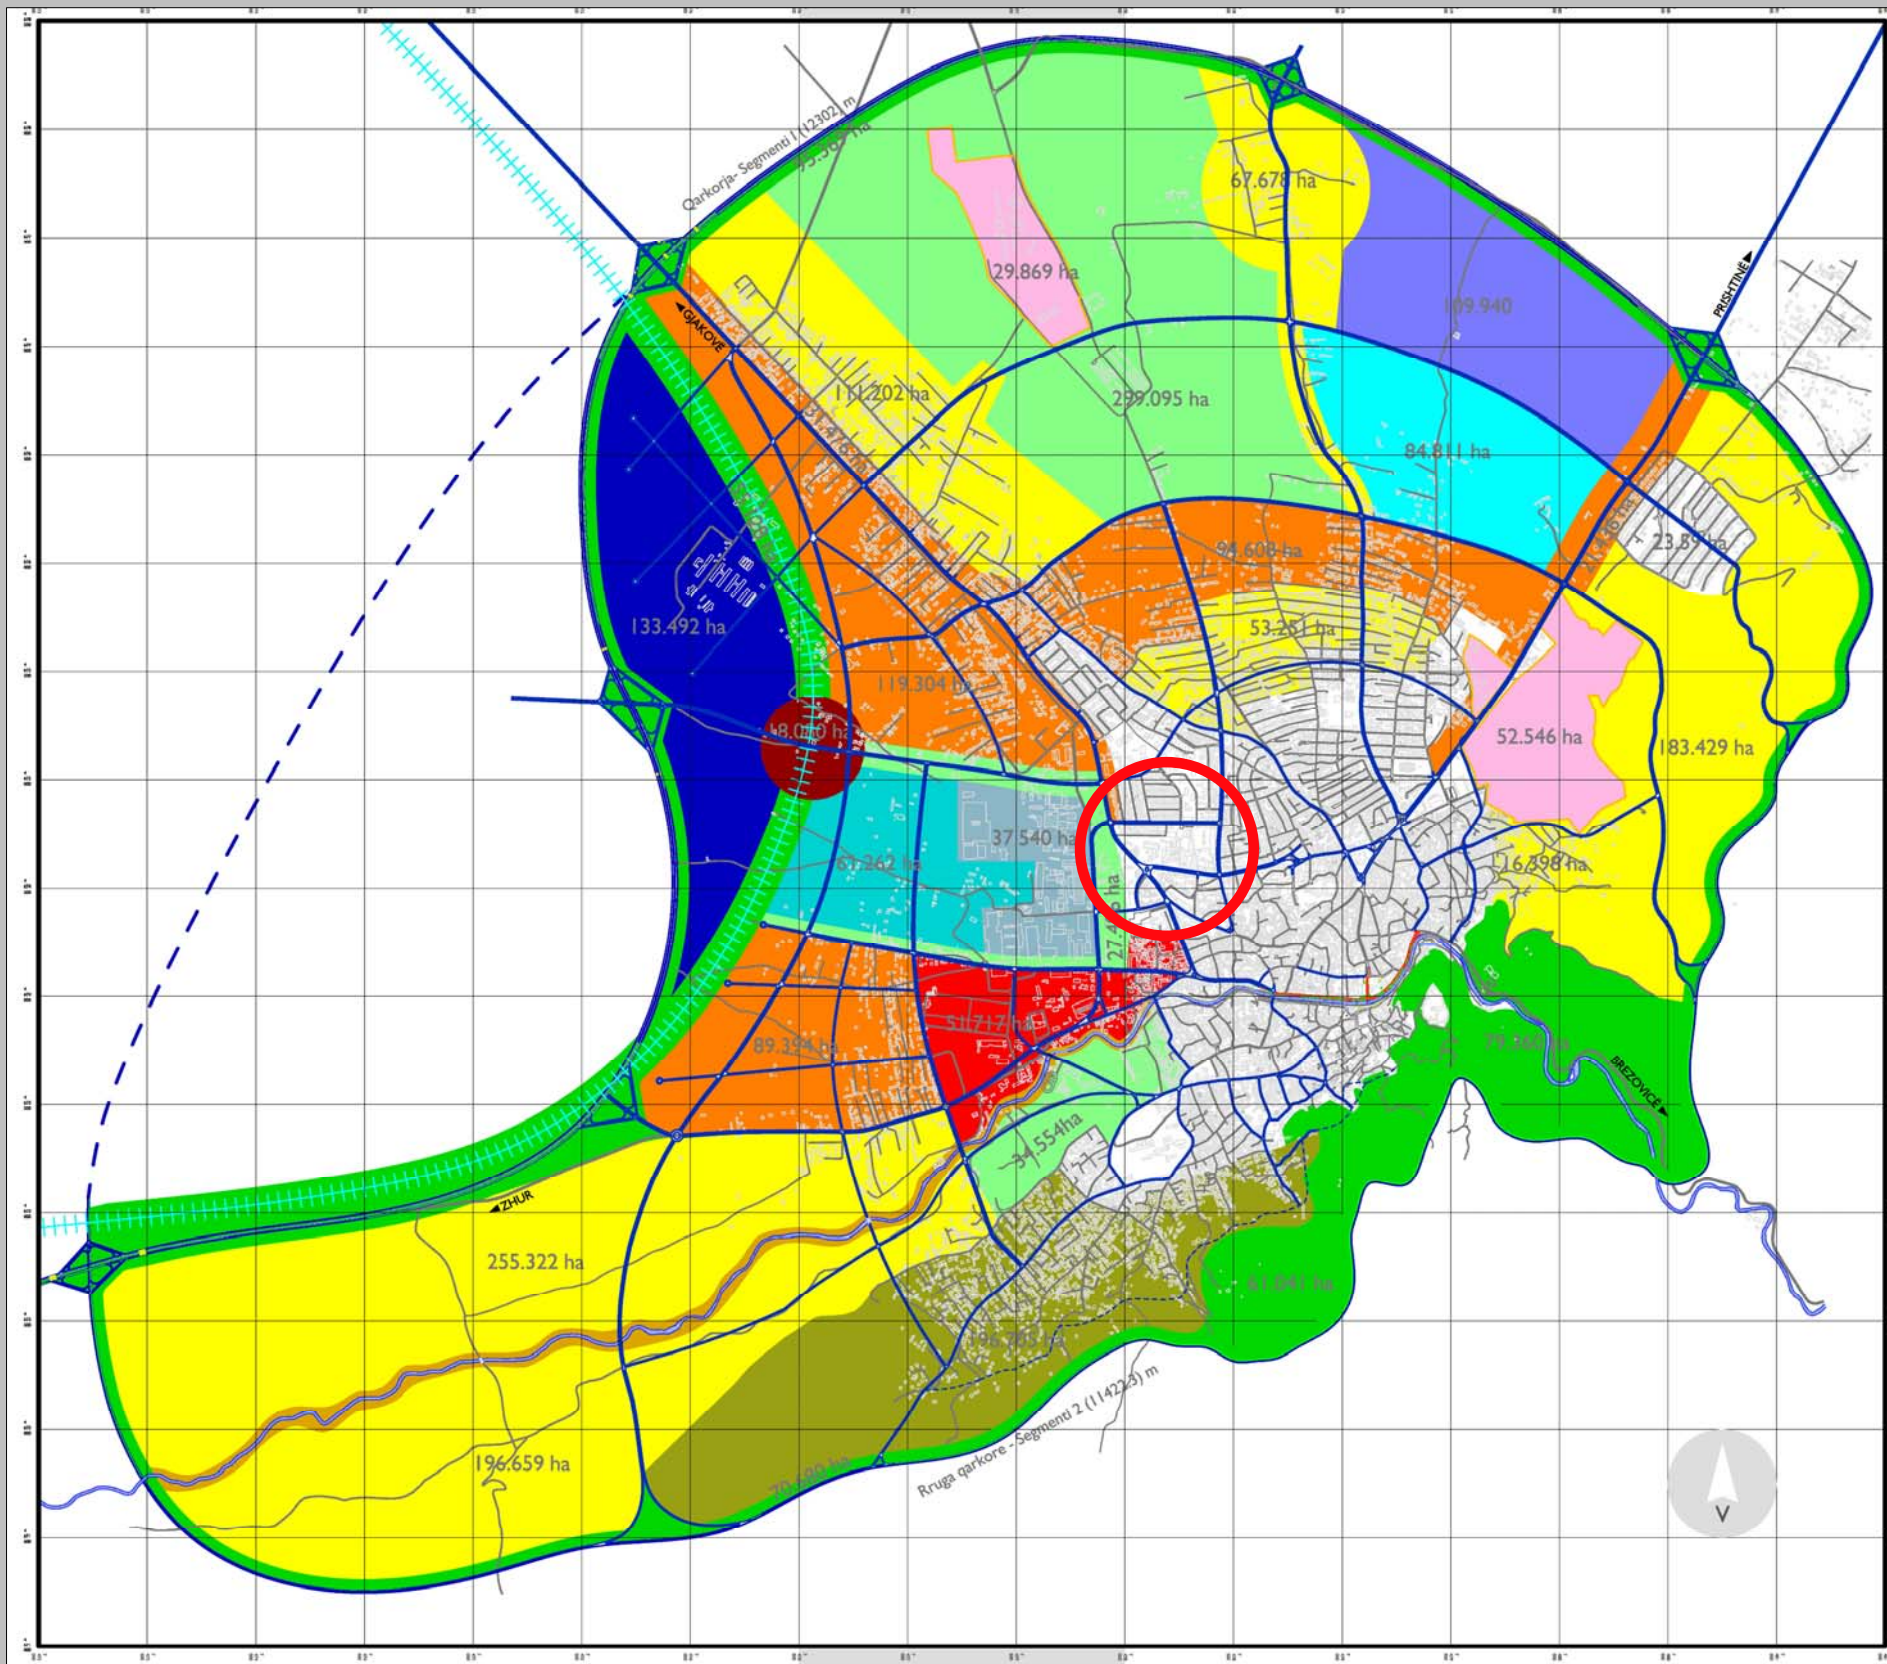


- BANIM I ULET P+1, P+2
- QENDRA 2
- BANIM I KOMBINUAR P+1 - P+3
- BANIM I LARTE
- INDUSTRIJA
- INDUSTRI - ZONË E LIRË
- INDUSTRI EKZISTUESE
- TREGTI DHE INDUSTRI E VOGËL
- KOMPLEKS REKREIMI
- GJELBRIMI ME PËRMBAJTJE
- GJELBRIMI
- TERMINALI KRYESOR
- SHETITORE PRANË LUMIT
- ZONA KFOR

Prizreni Plani Lokal / Gjeneral / Urbanistik
2003-2013, Projekt Propozim

PRIZRENI

**PROPOZIM I ZONAVA
SIPAS DESTINIMEVE**



P=1:5,000

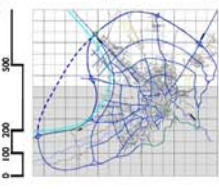

04

NIXHA & PARTNERS
ARCHITECTURE/URBAN DESIGN/CONSULTING

NIXHA & PARTNERS
ARCHITECTURE/URBAN DESIGN/CONSULTING

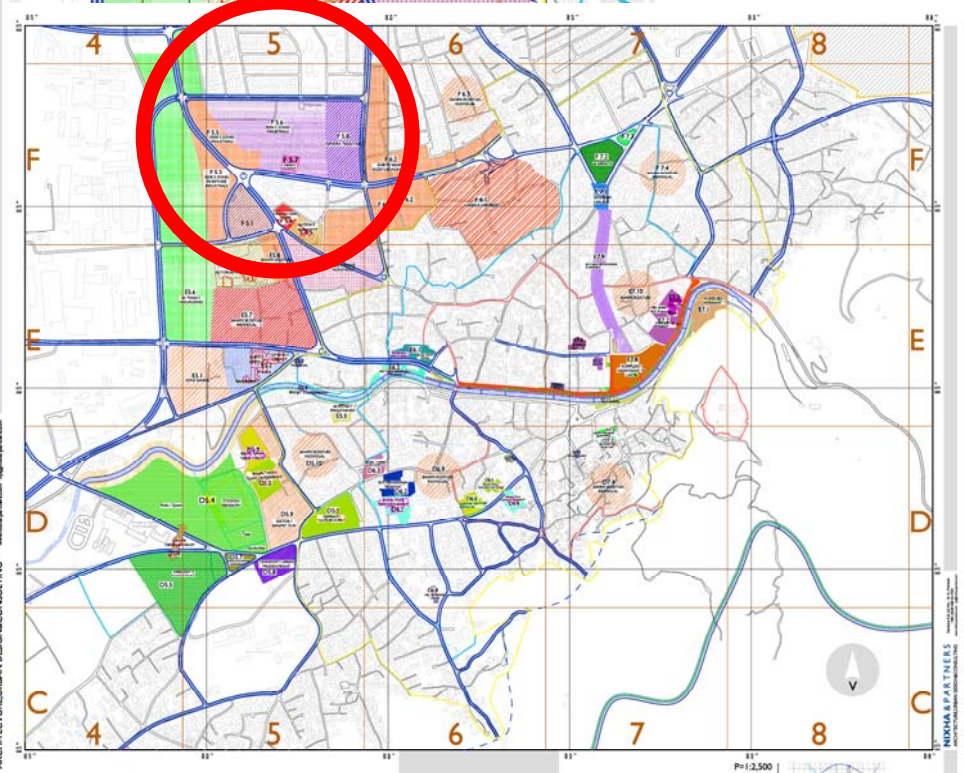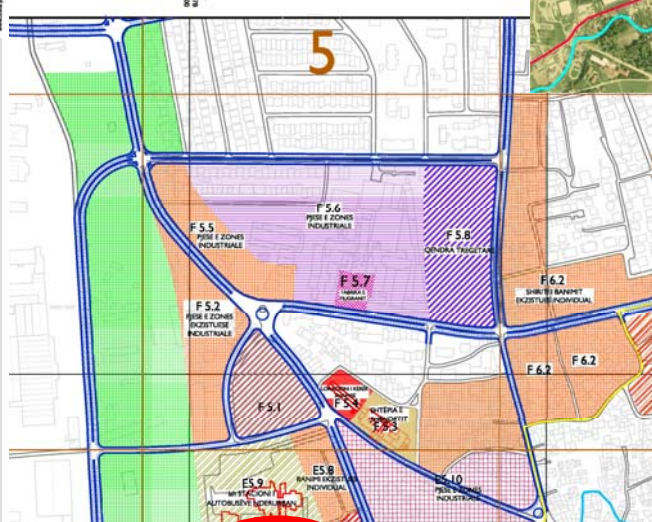

Prizreni Plani Lokal / Gjeneral / Urbanistik
2003-2013, Projekt Propozim

PRIZRENI

**DESTINIMET E ZONAVE
TË VEÇANTA**

05

studjo projektuese


Plani Regullativ Urban "Kudranit F5"

Planifikimi i nivelit më të lartë

diarko


n.t.sh. diarko sh.p.k

"ABI" center Prizren

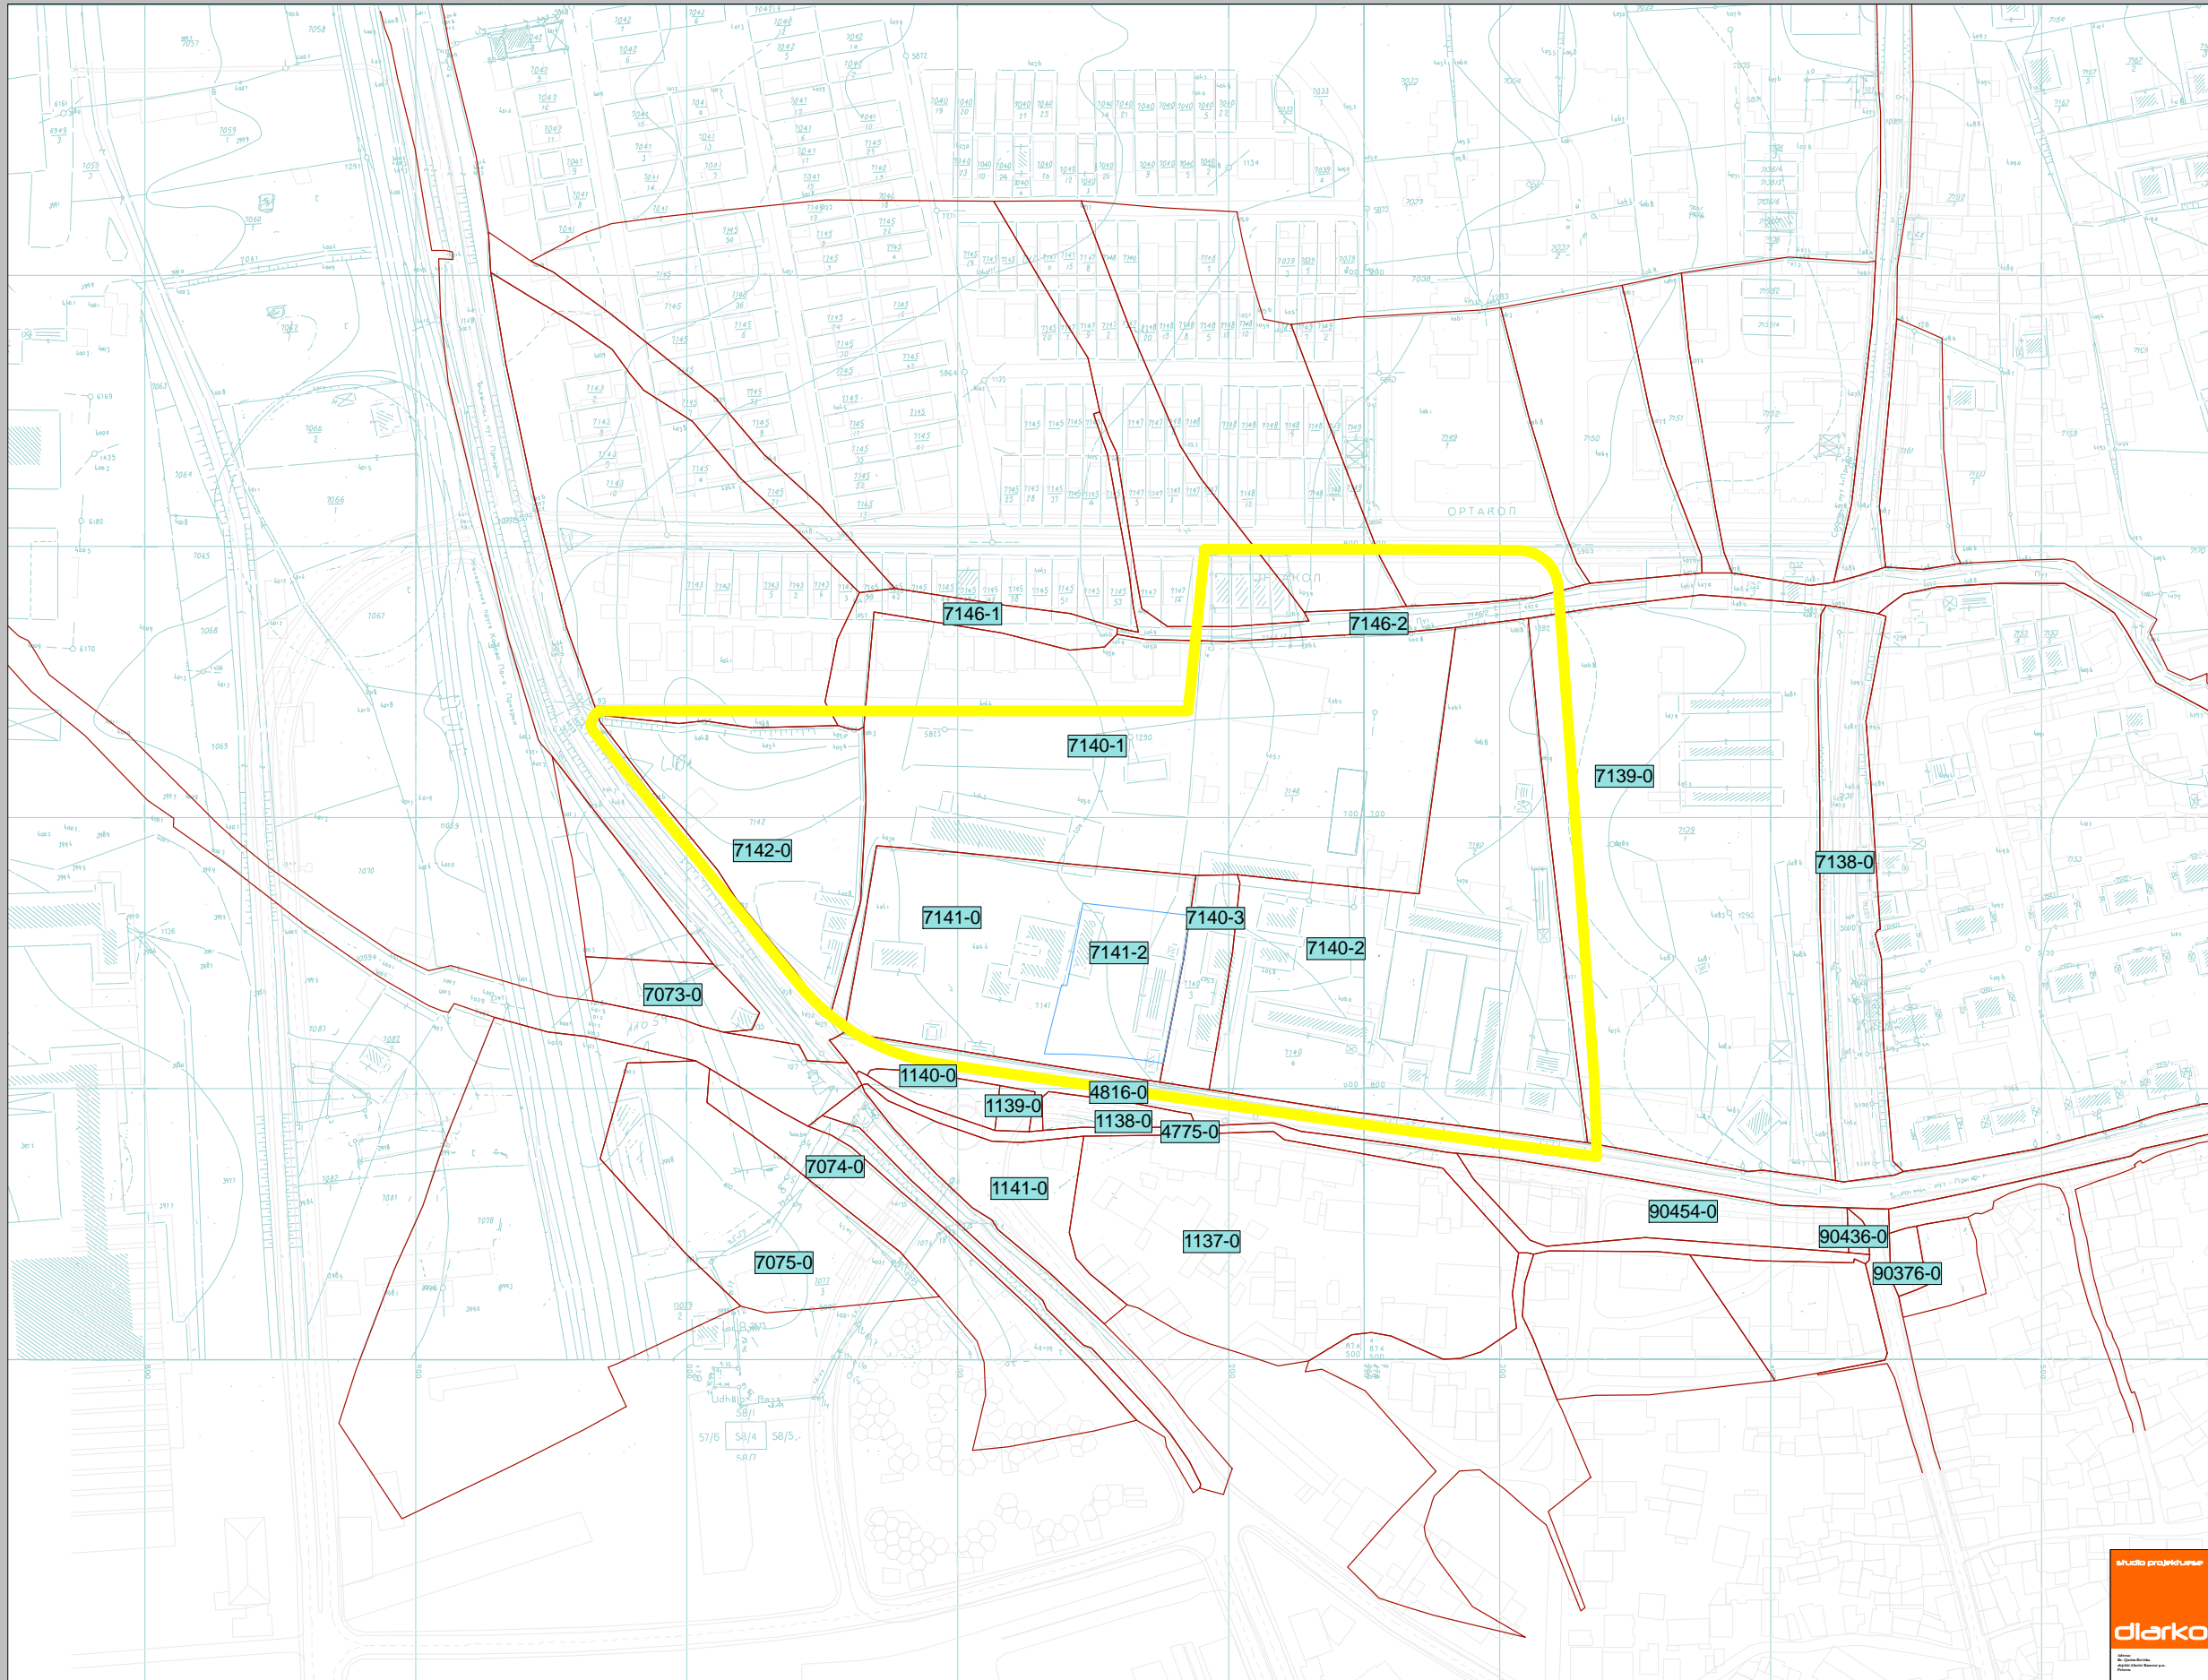



	Plani Regulativ Urban "Kvadranti F5"			
	Ngastrat kadastrale			
	09/2019	Prizren	P: 1:1000	
	n.t.sh. diarko sh.p.k. "ABI" center Prizren			

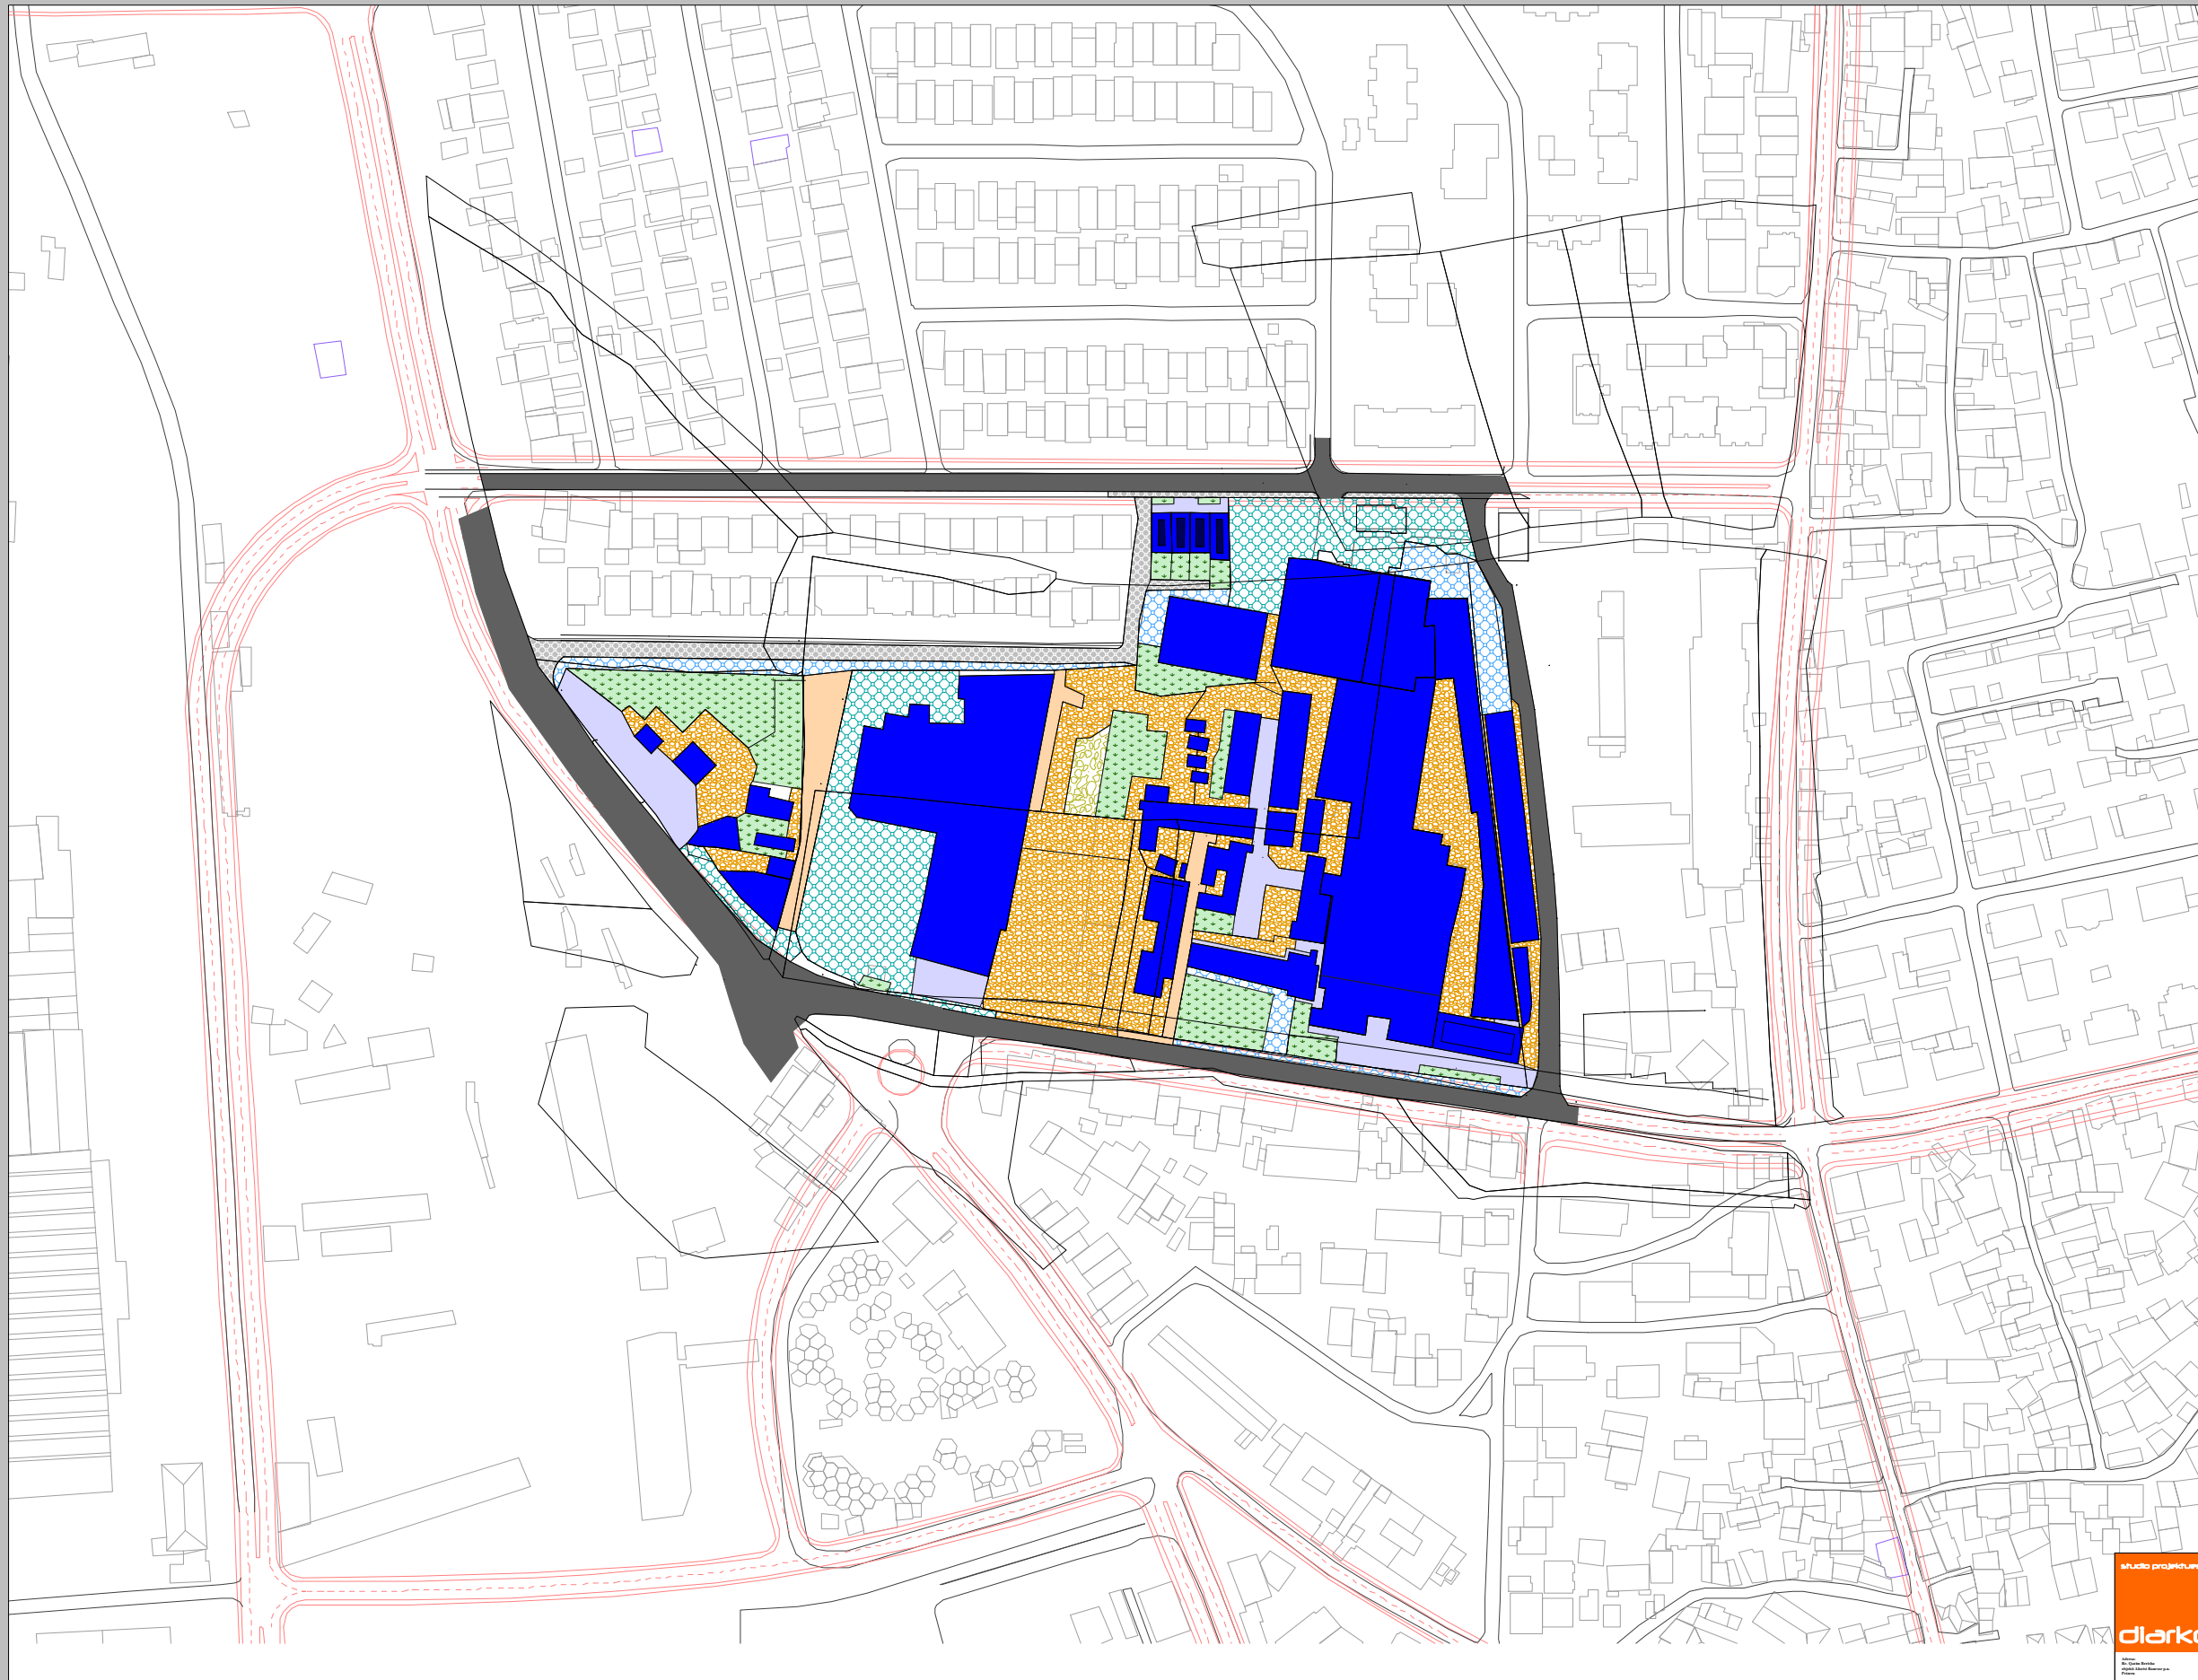
Adresa: Rr. Komuna e Prizrit p.n. Prizren



Legjenda

-  Rrugë e asfaltuar
-  Rrugë me kubza betoni
-  Rrugë me zhavor
-  Pllato betoni
-  Pllato prej kubzave të betonit
-  Pllato betoni dhe kubzave të betonit
-  Pllato me zhavor
-  Gjelbrimi
-  Djerrinë
-  Objektet


	Plani Regullativ Urban "Kvadranti F5"		
	Mbulimi i sipërfaqeje		
n.s.h. diarko sh.p.k.	"ABI" center	Prizren	Adresë: Bp. Komuna e Prizrenit p.n. Prizren

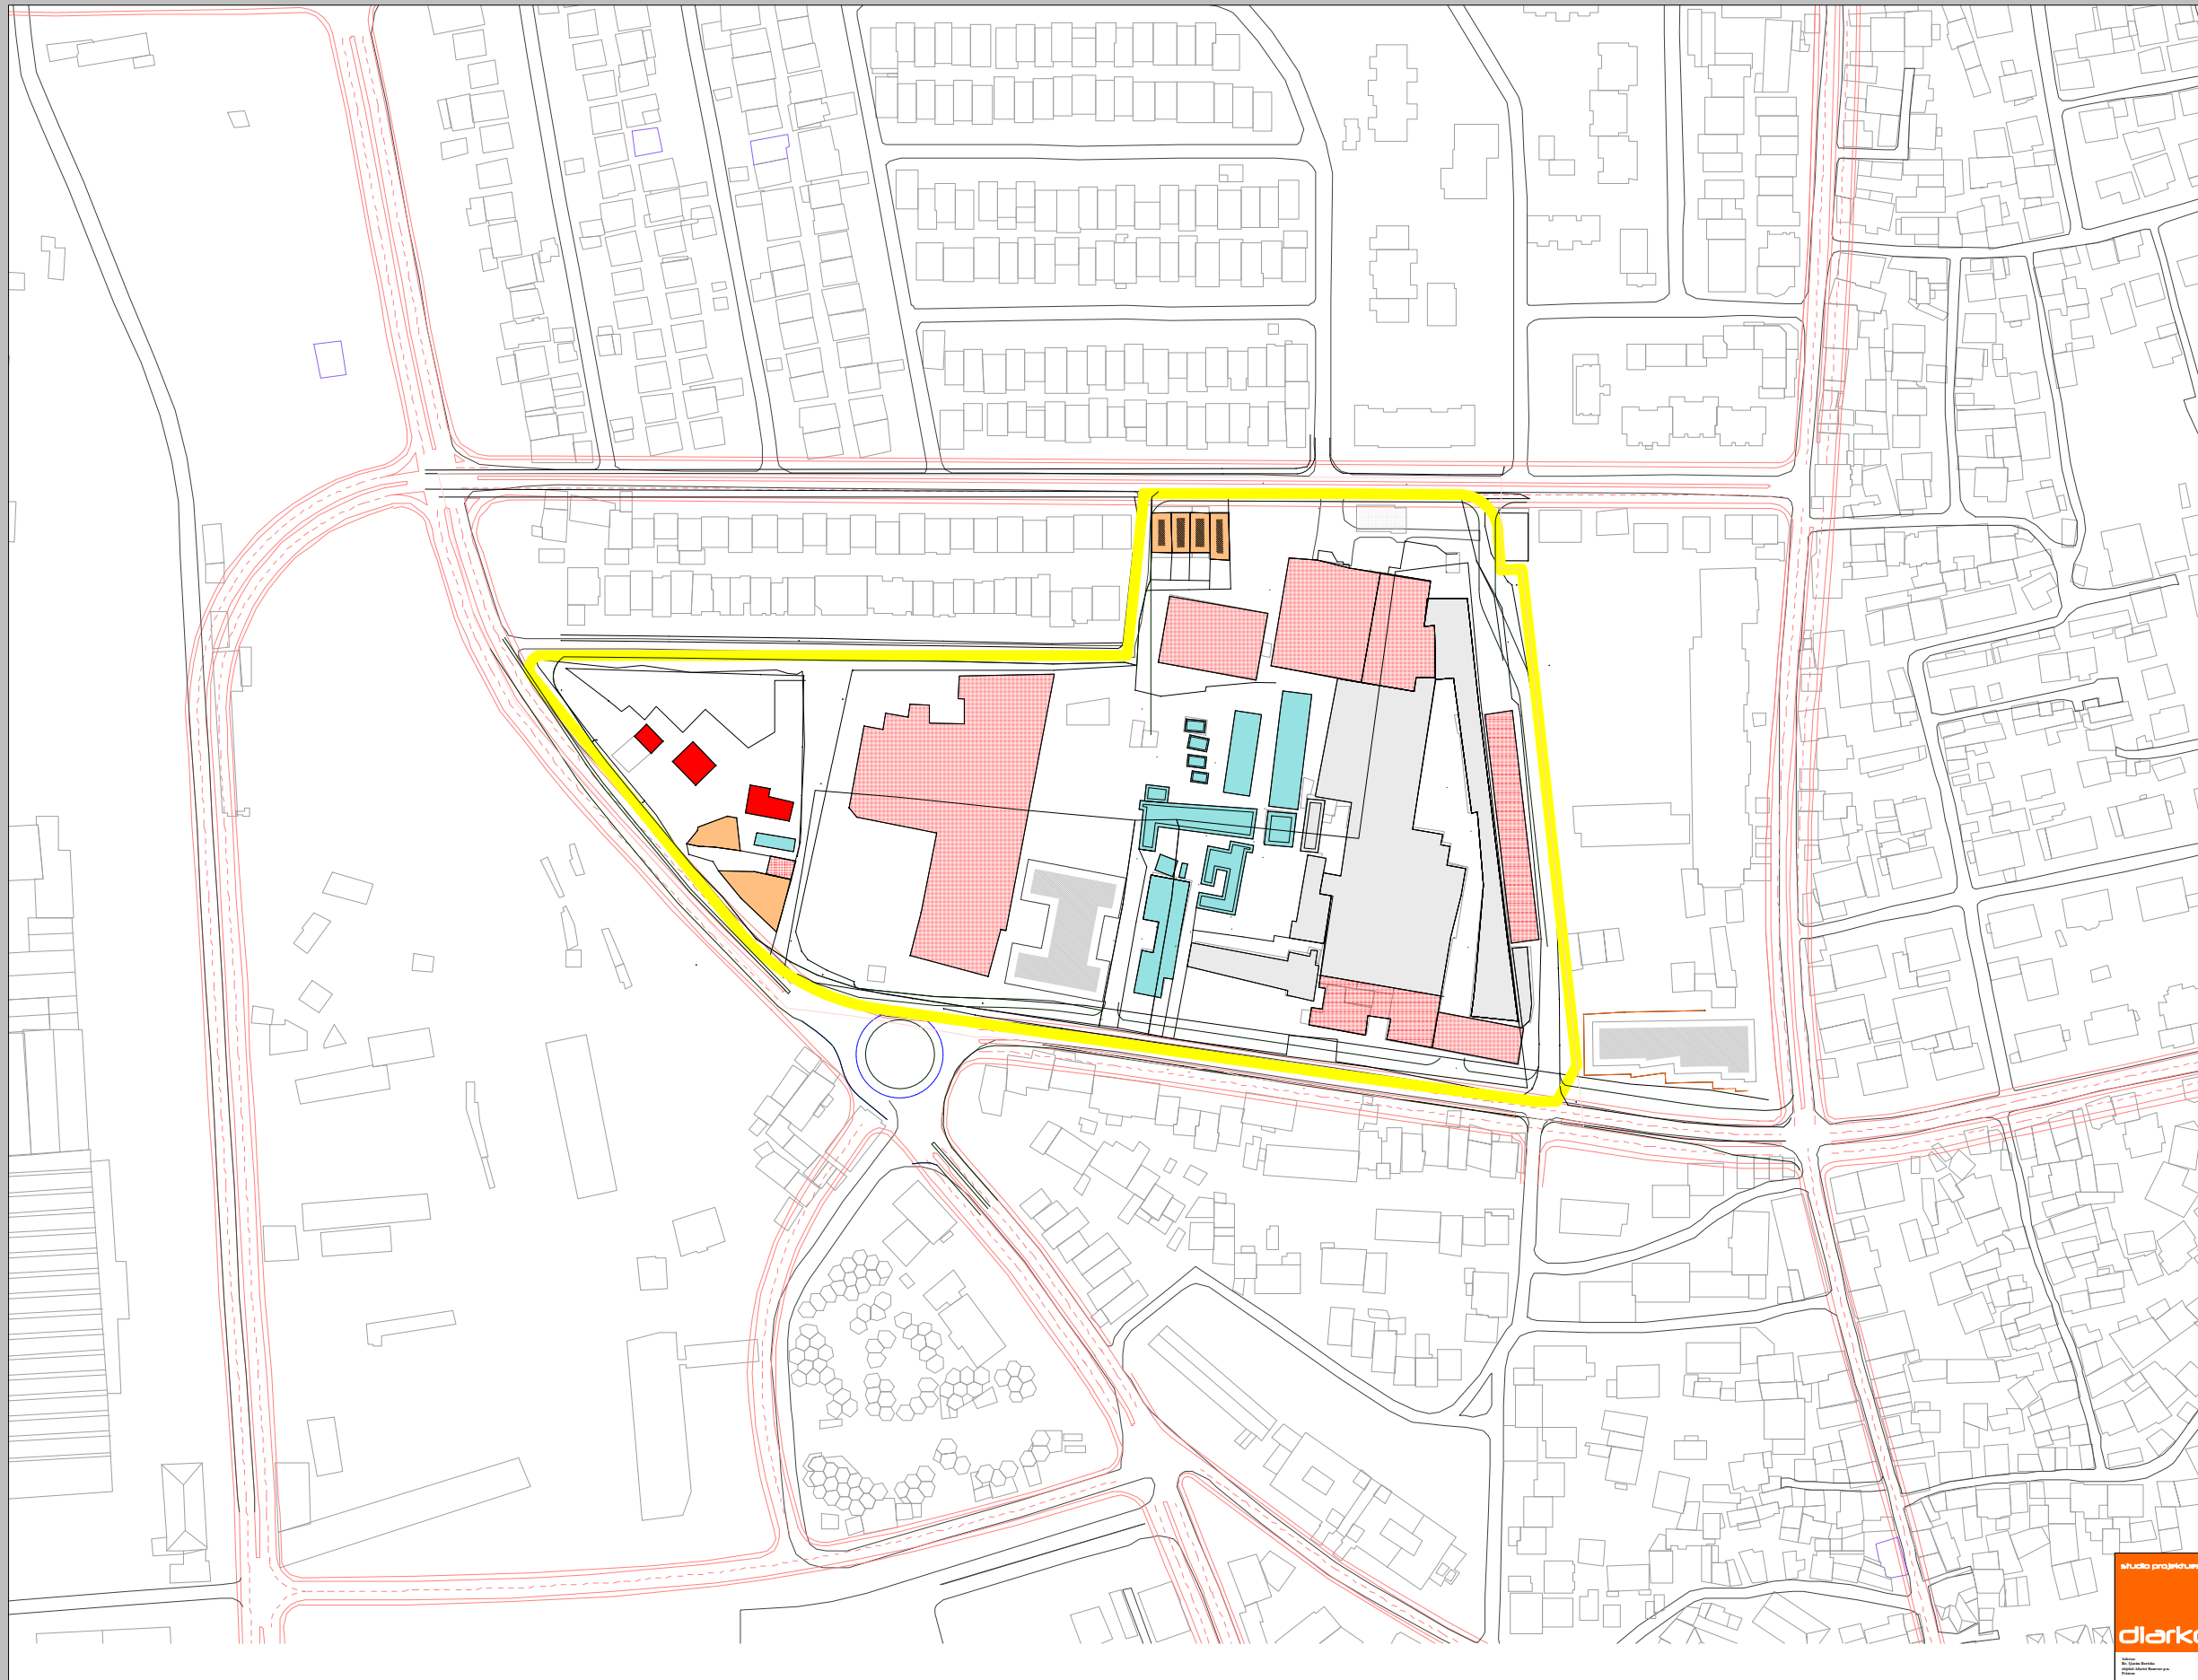

Legjenda

- Objekte afariste
- Banim individual me lokal afarist ne perdhese
- Banim individual
- Objektet e pashryezuara


	Plani Regulativ Urban "Kvadranti F5"		
	Destinimi i Objekteve		
Studiu projektues n.l.sh. dlarko sh.p.k.	Data: Janar 2010 Skala: 1:1000	Autoriteti i Planifikimit Urban "ABI" center Prizren	Adresa: Bp. Komuna e Prizrenit p.n. Prizren

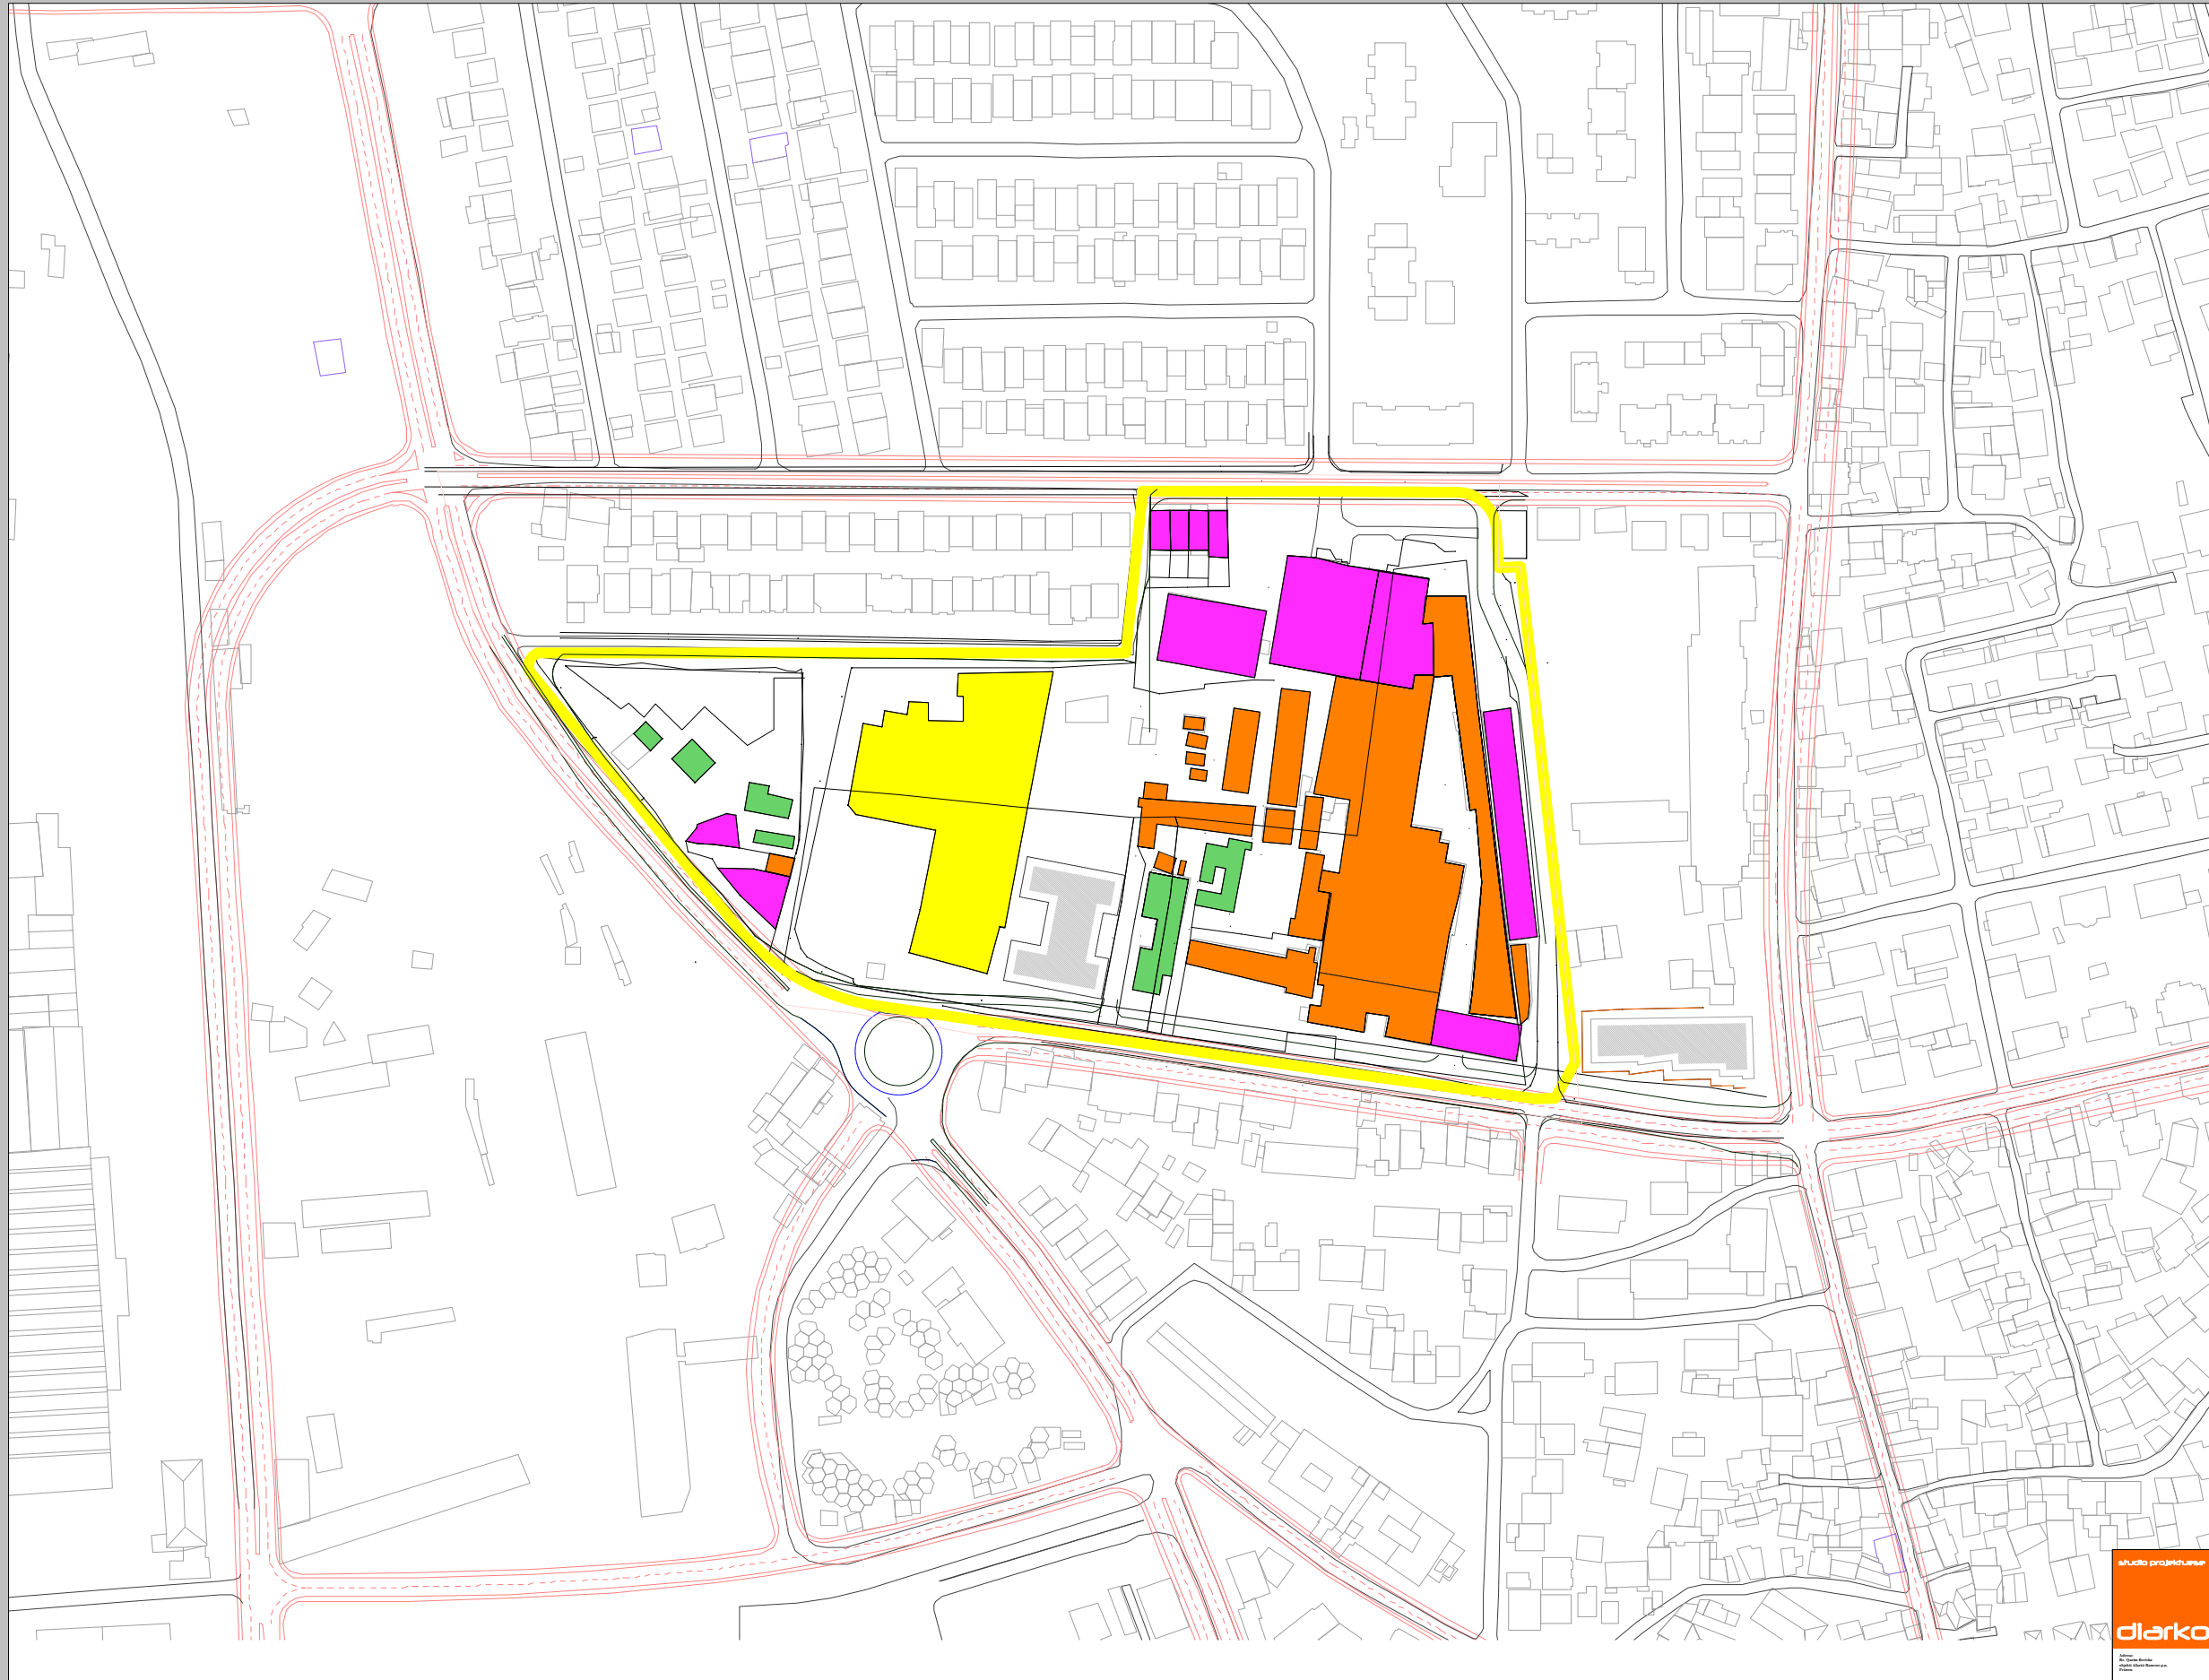

Legjenda

■	E Mire
■	E Mesme
■	E Dobet
■	Te perkohshme (Montazh)


	Plani Reglativ Urban "Kvadranti F5"		
	Kategorizimi i Objekteve		
n.l.sh. diarko sh.p.k	"ABI" center	Prizren	Adresë: Bp. Komuna e Prizrenit p.n. Prizren

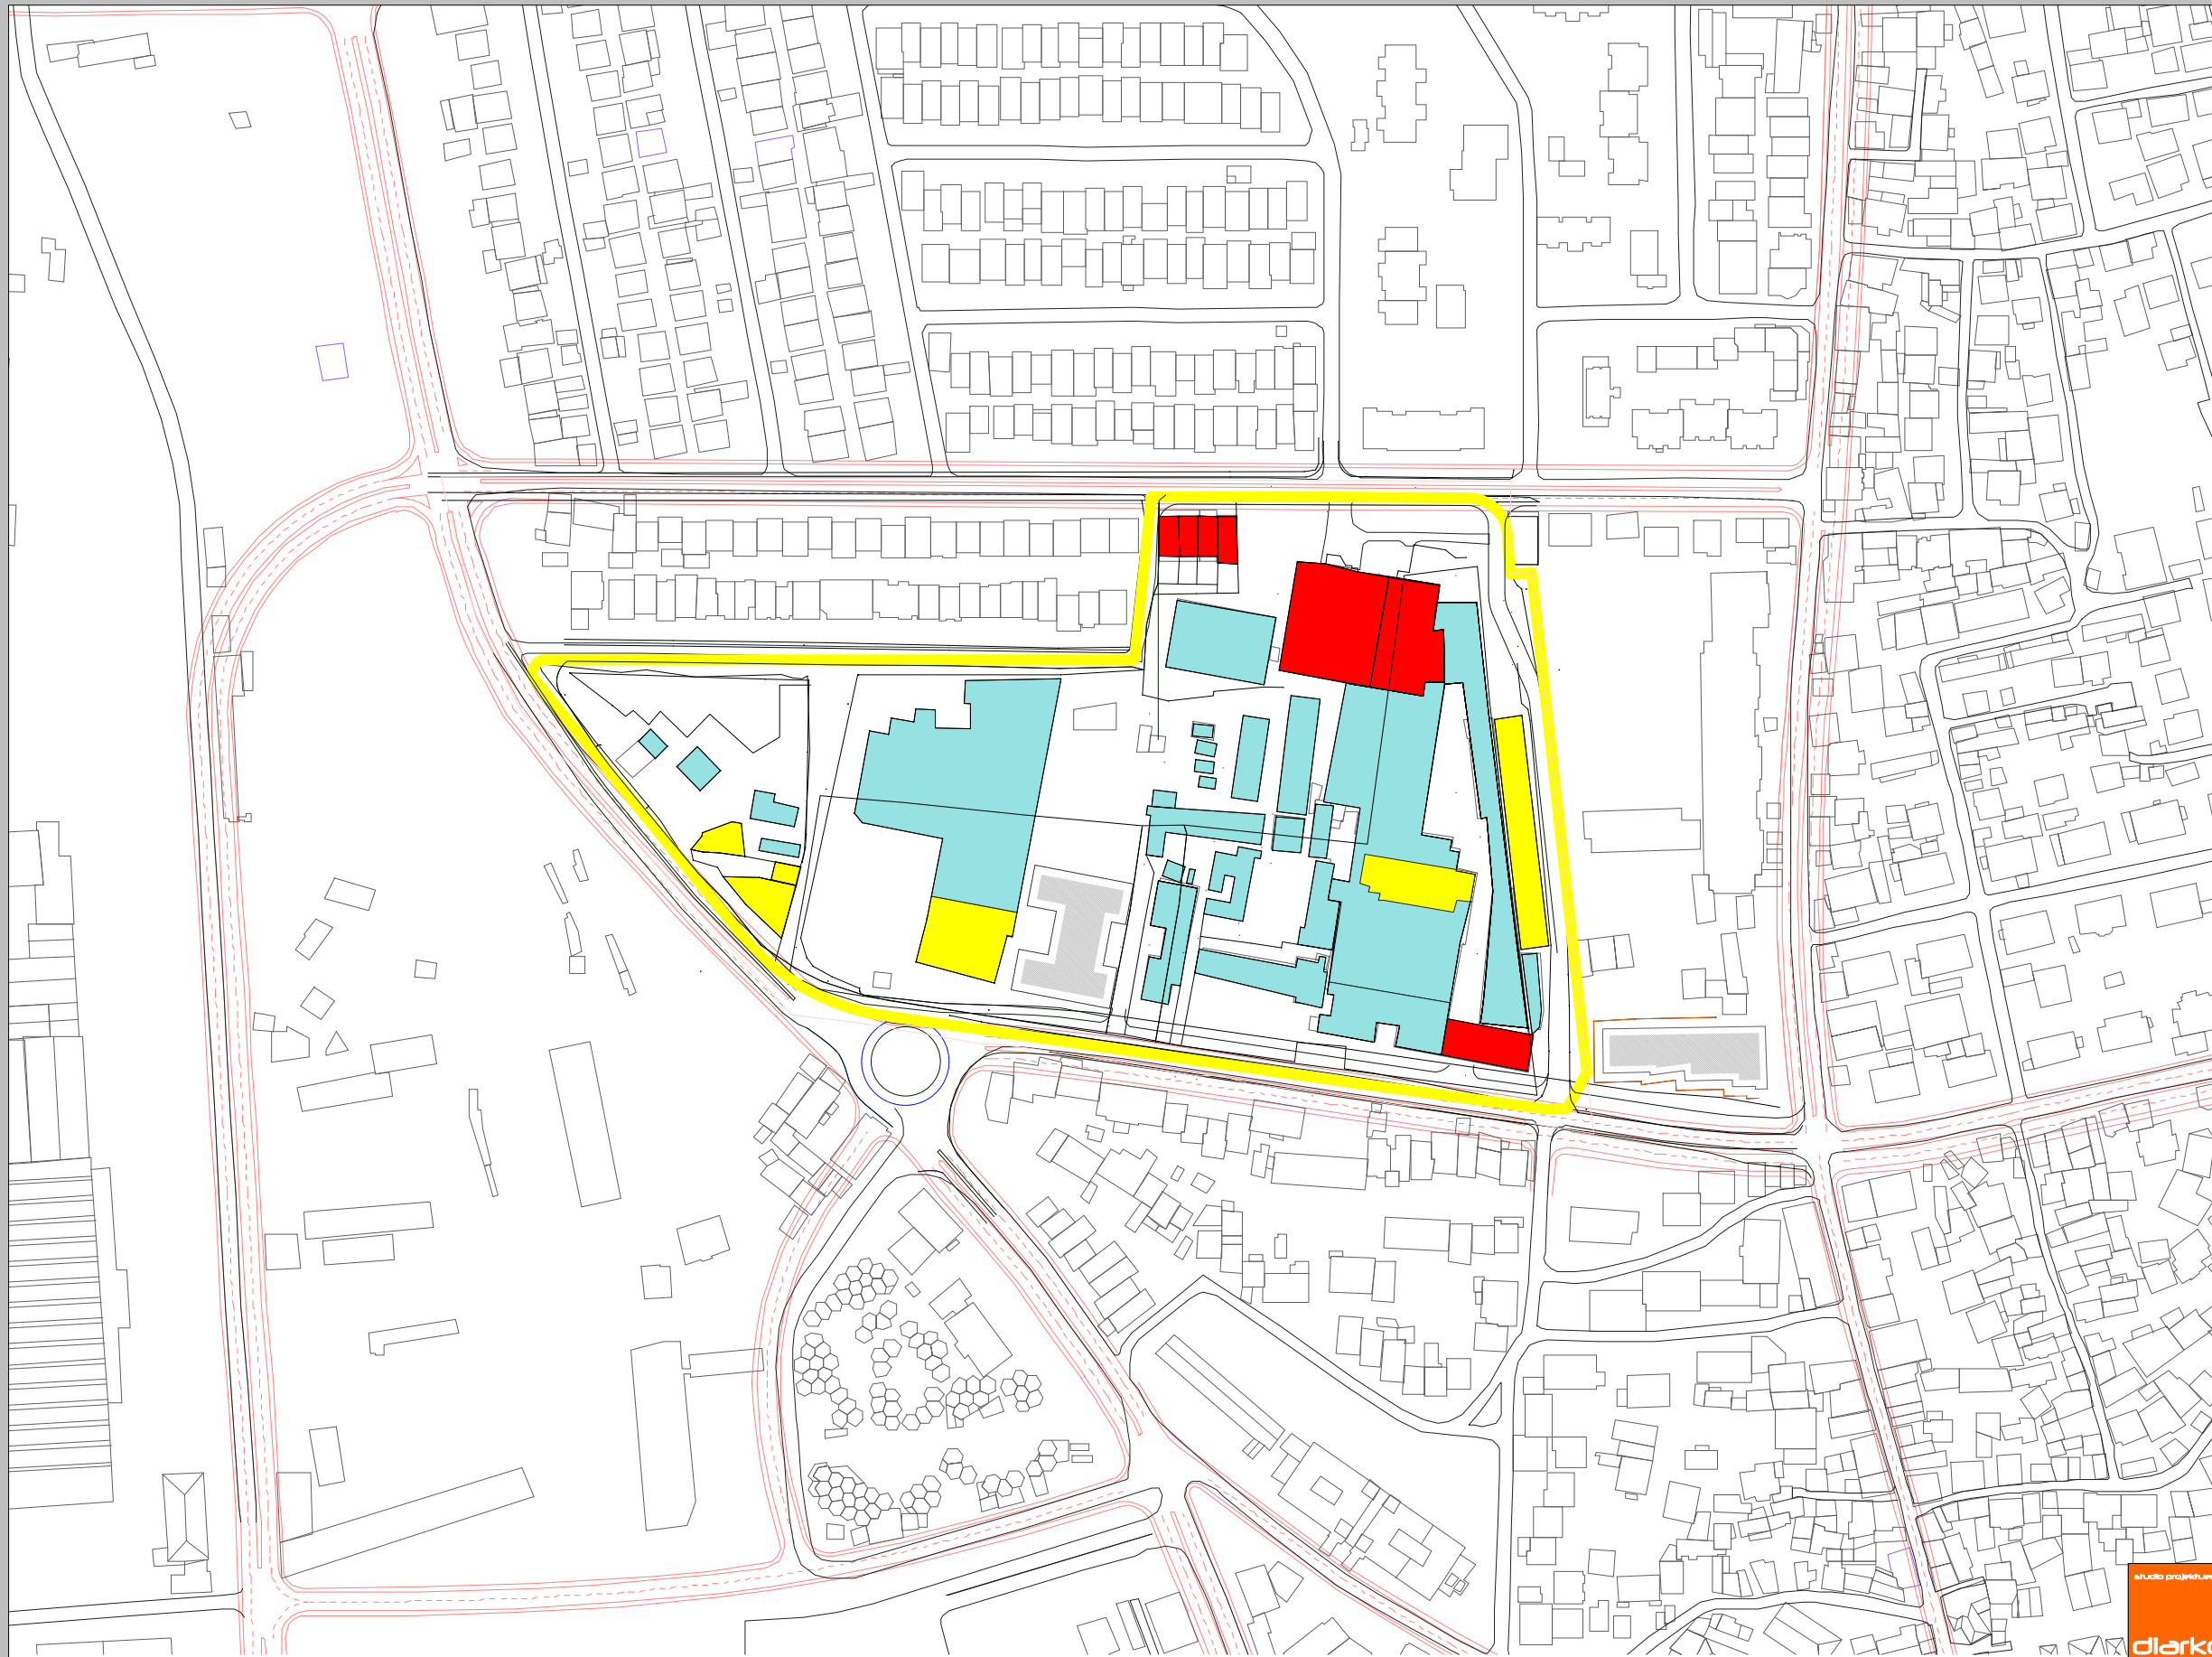

Legjenda

- Perdhese
- Perdhese + 1 kat
- P + 1 + Nk,
P+2, P+3

	Plani Regullativ Urban "Kwadranti F5"			
	Etazhiteti i Objekteve			
n.l.sh. diarko sh.p.k	Janar 2010	P.n. 1: 1000		
"ABI" center		Prizren		Adresë: Buz. Komuna e Paritit p.n. Prizren

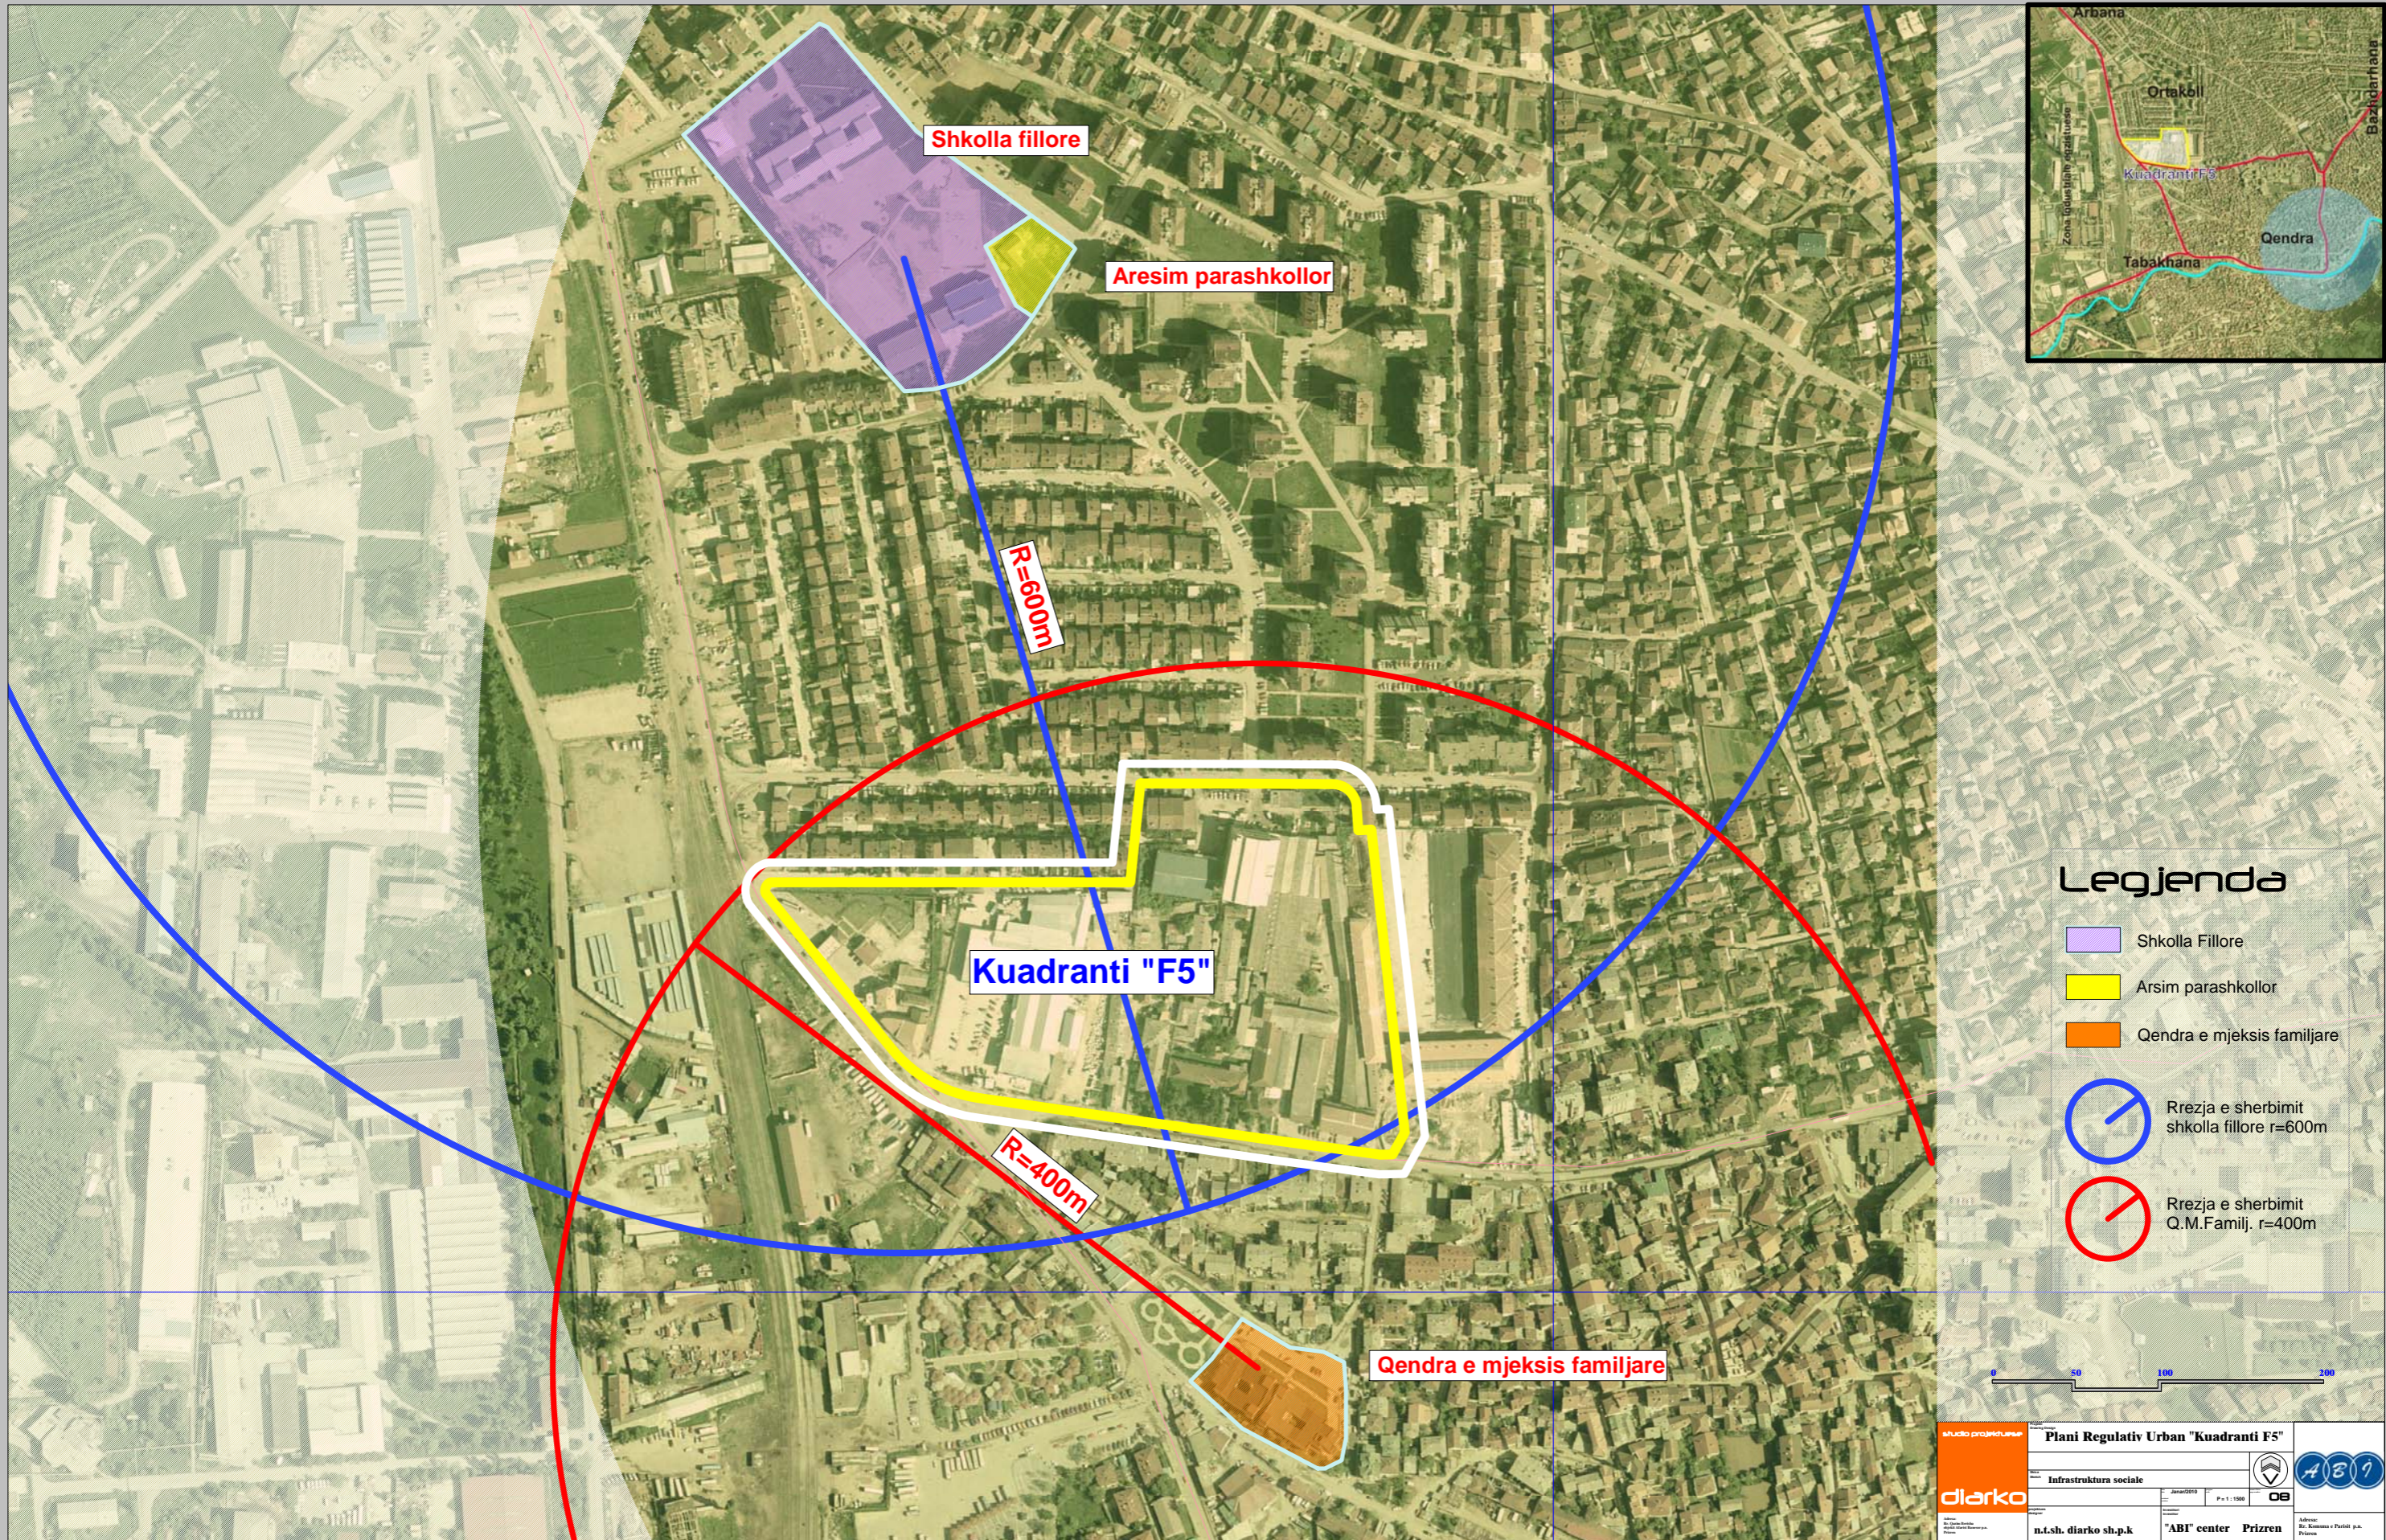

Shkolla fillore

Arsim parashkollor

R=600m

Kuadranti "F5"

R=400m


Qendra e mjeksis familjare




Legjenda

- Shkolla Fillore
- Arsim parashkollor
- Qendra e mjeksis familjare
- Rrezja e sherbimit shkolla fillore r=600m
- Rrezja e sherbimit Q.M.Familj. r=400m



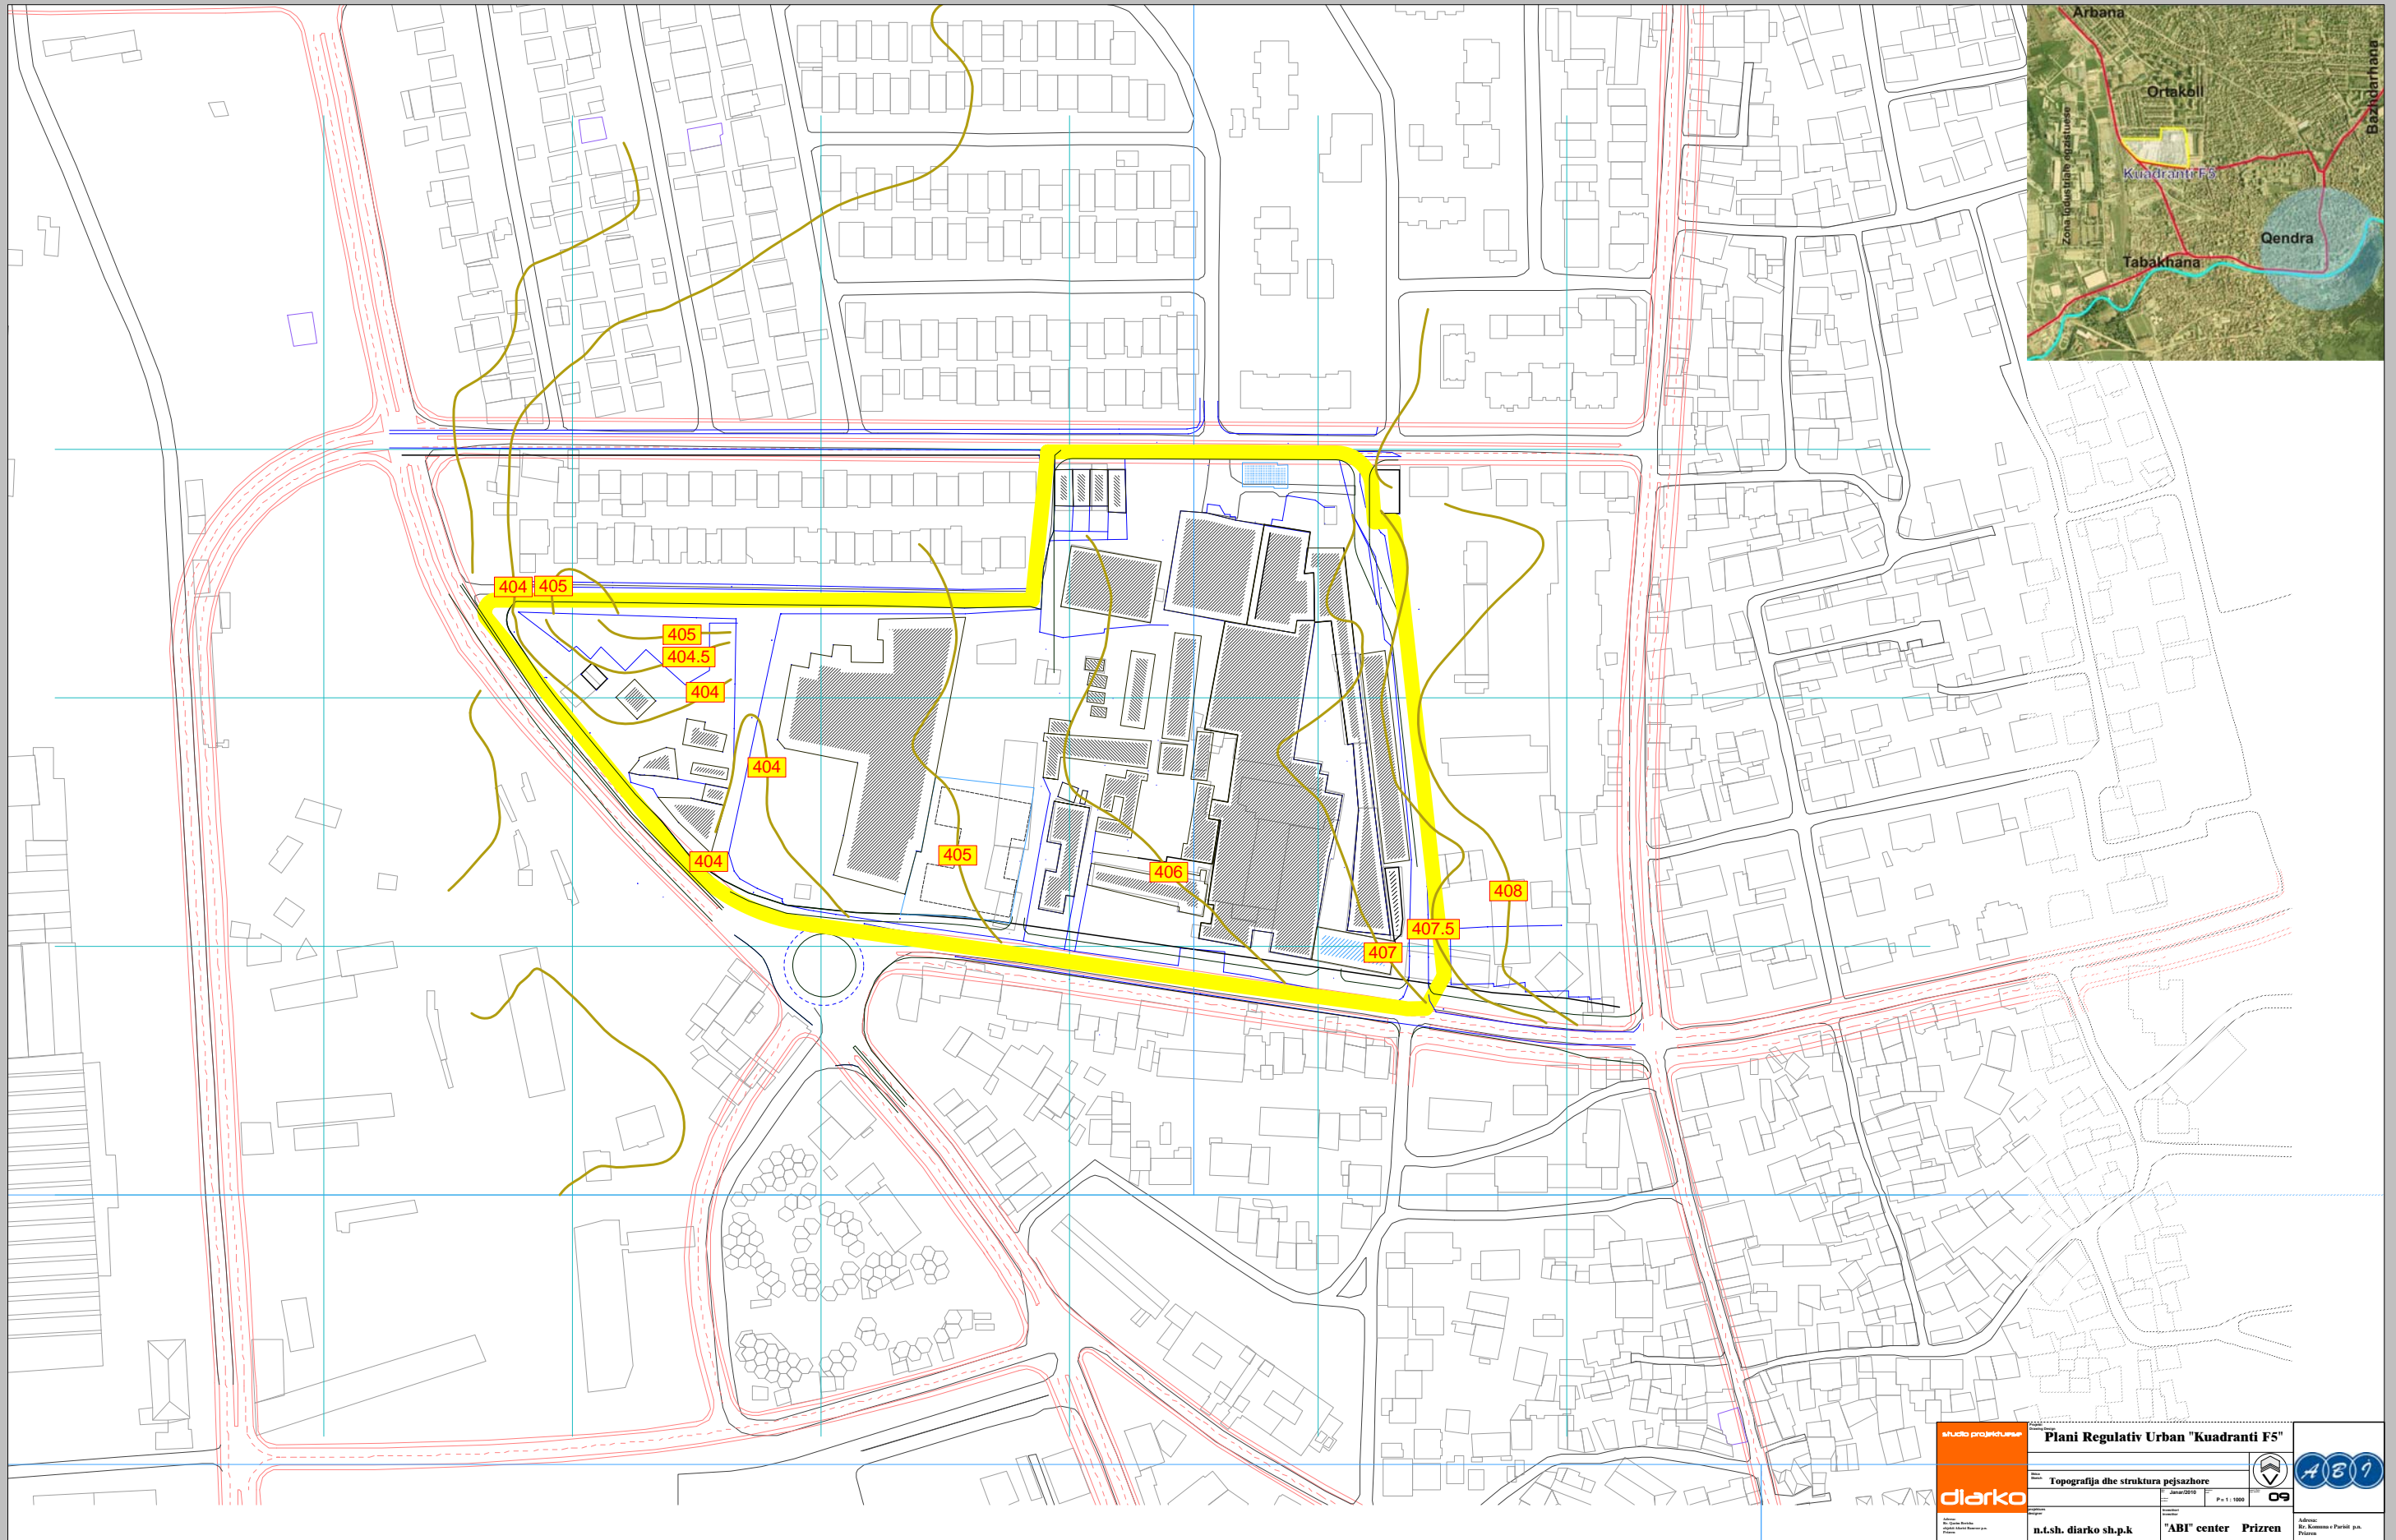


	Plani Regullativ Urban "Kvadranti F5"		
	Topografija dhe struktura pejsazhore		
n.l.sh. diarko sh.p.k	"ABI" center	Prizren	Adresa: Str. Komuna e Paritetit p.n. Prizren

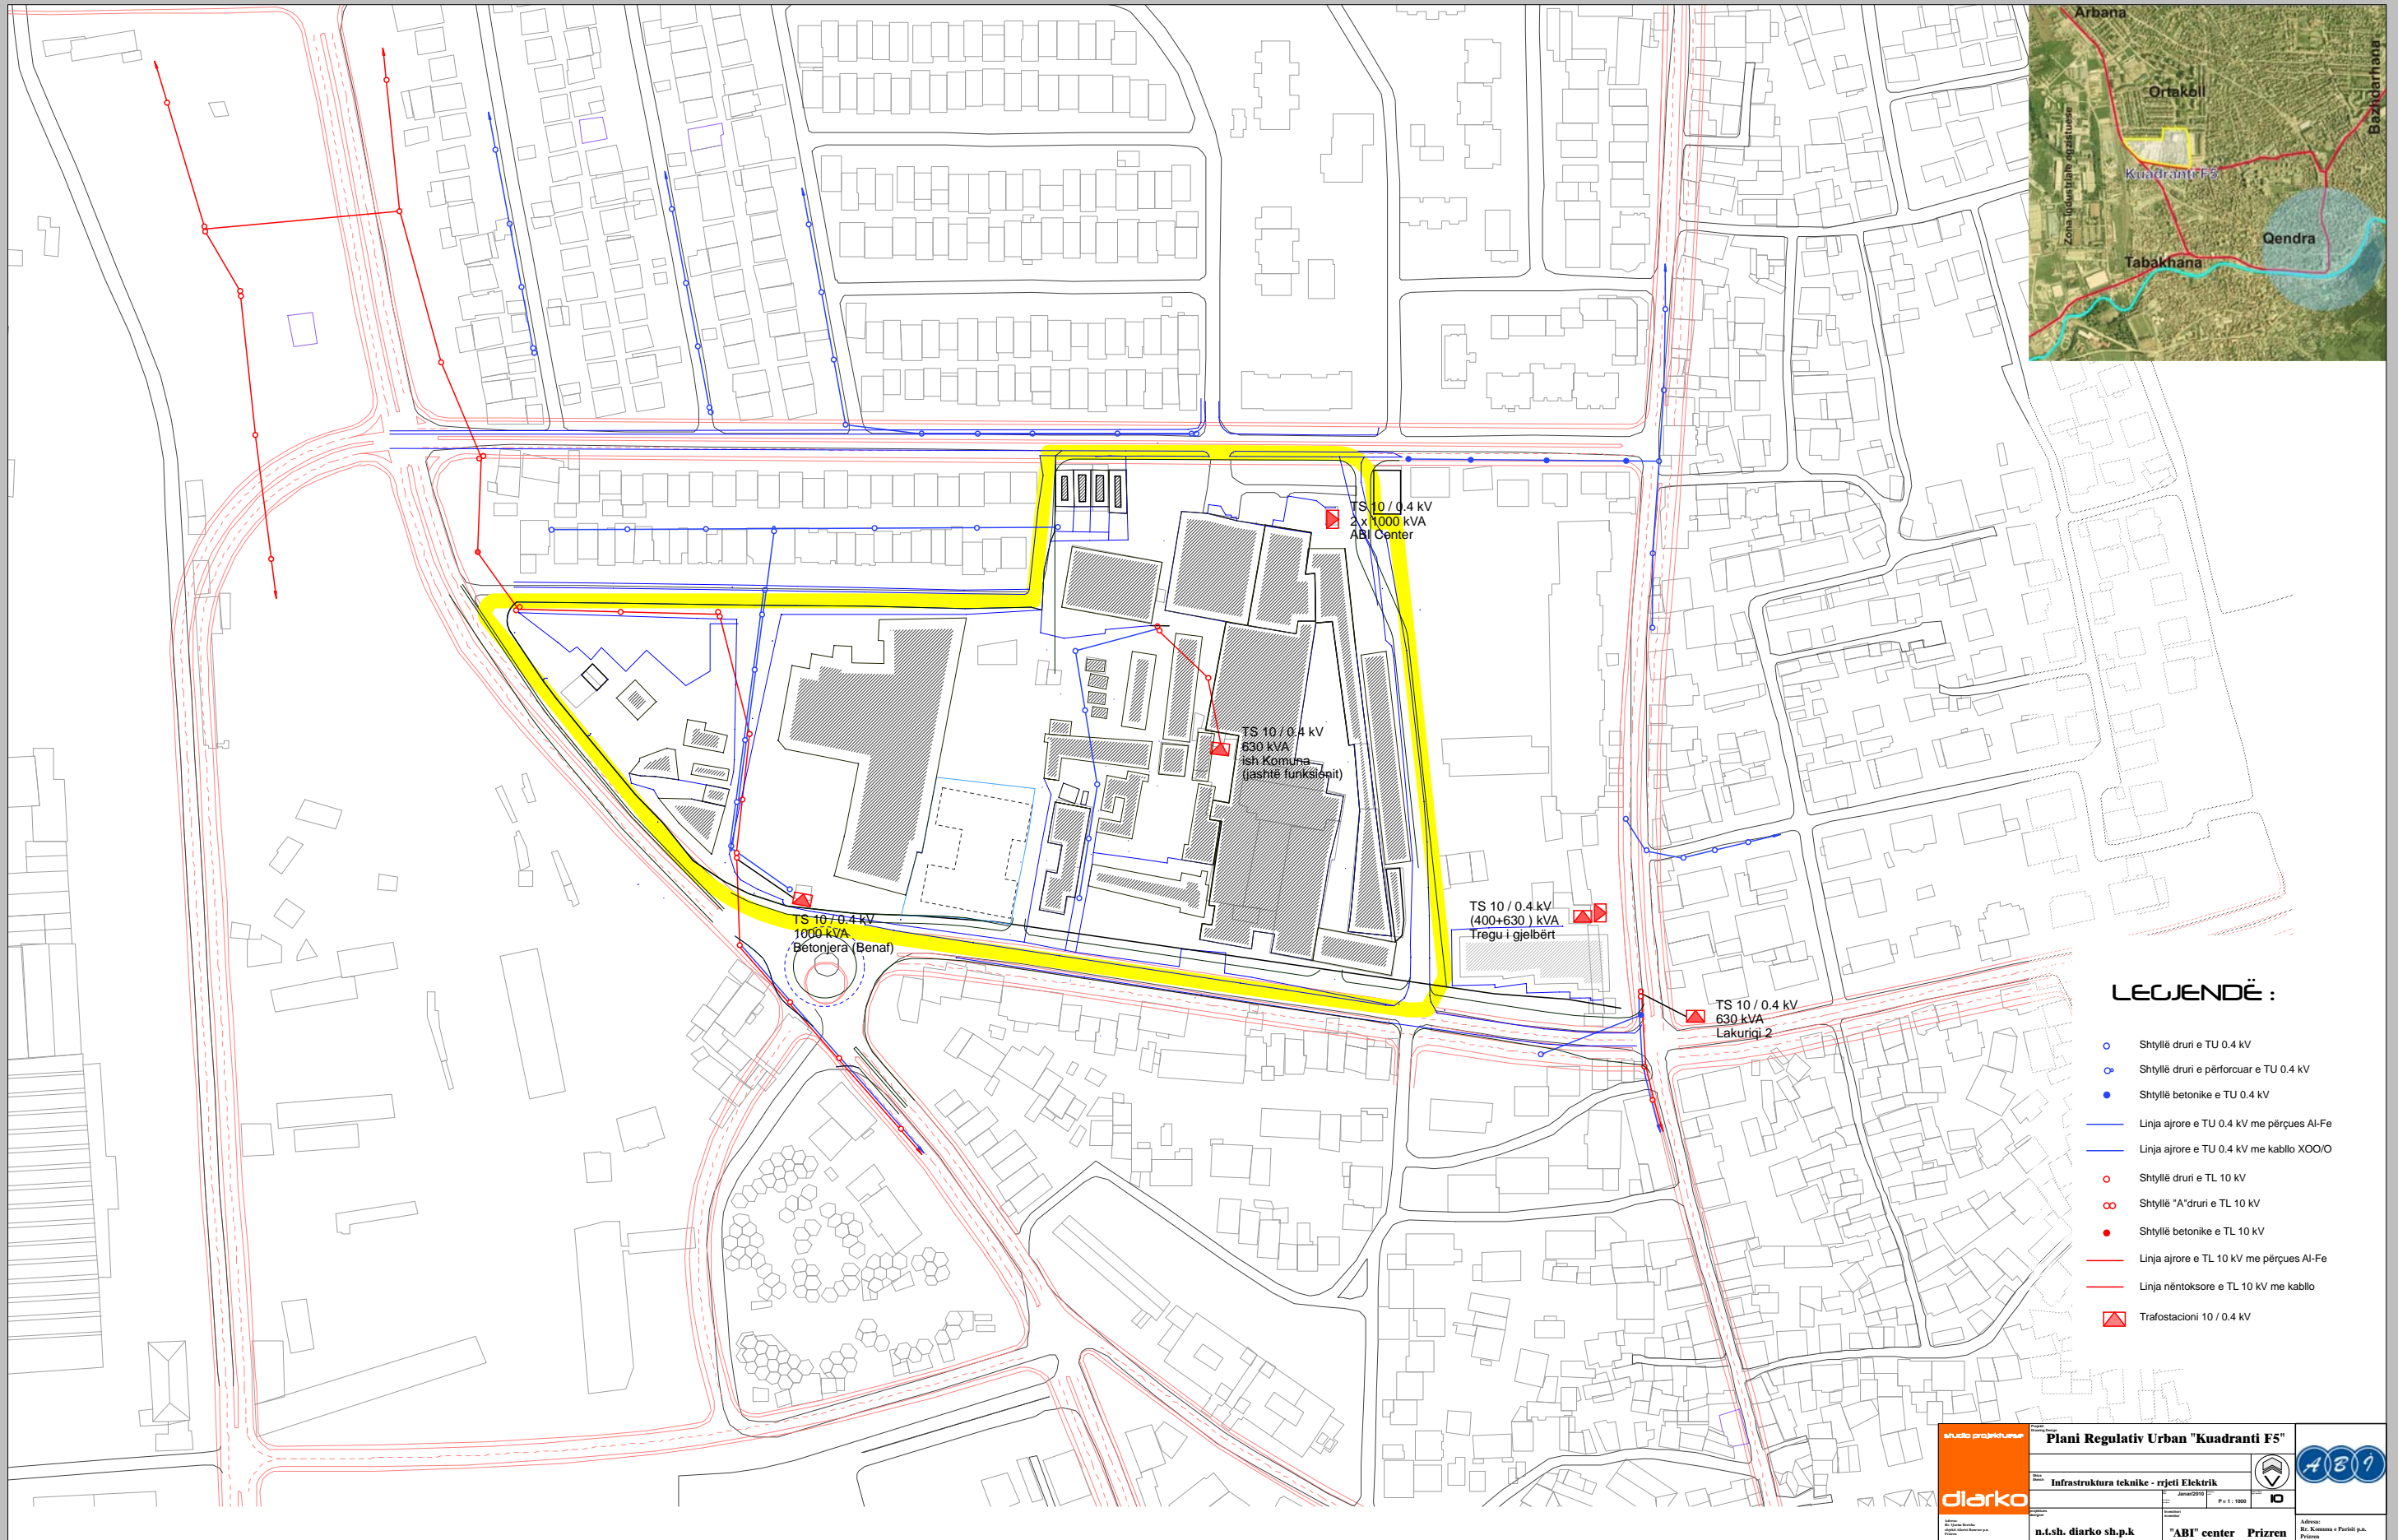

LEGJENDË :

- Shtyllë druri e TU 0.4 kV
- Shtyllë druri e përforcuar e TU 0.4 kV
- Shtyllë betonike e TU 0.4 kV
- Linja ajrore e TU 0.4 kV me përçues Al-Fe
- Linja ajrore e TU 0.4 kV me kablo XOOO
- Shtyllë druri e TL 10 kV
- Shtyllë "A"druri e TL 10 kV
- Shtyllë betonike e TL 10 kV
- Linja ajrore e TL 10 kV me përçues Al-Fe
- Linja nëntoksore e TL 10 kV me kablo
- ▲ Trafostacioni 10 / 0.4 kV


	Piani Regullativ Urban "Kvadranti F5"		
	Infrastruktura teknike - rrjeti Elektrik		
Autoriteti i Planifikimit Urban Prizren	Data: 2010 P. n. 1: 1000	P. n. 1: 1000	Adresa: Rr. Komuna e Pustit p.a. Prizren
n.s.h. diarko sh.p.k.	"ABI" center Prizren		

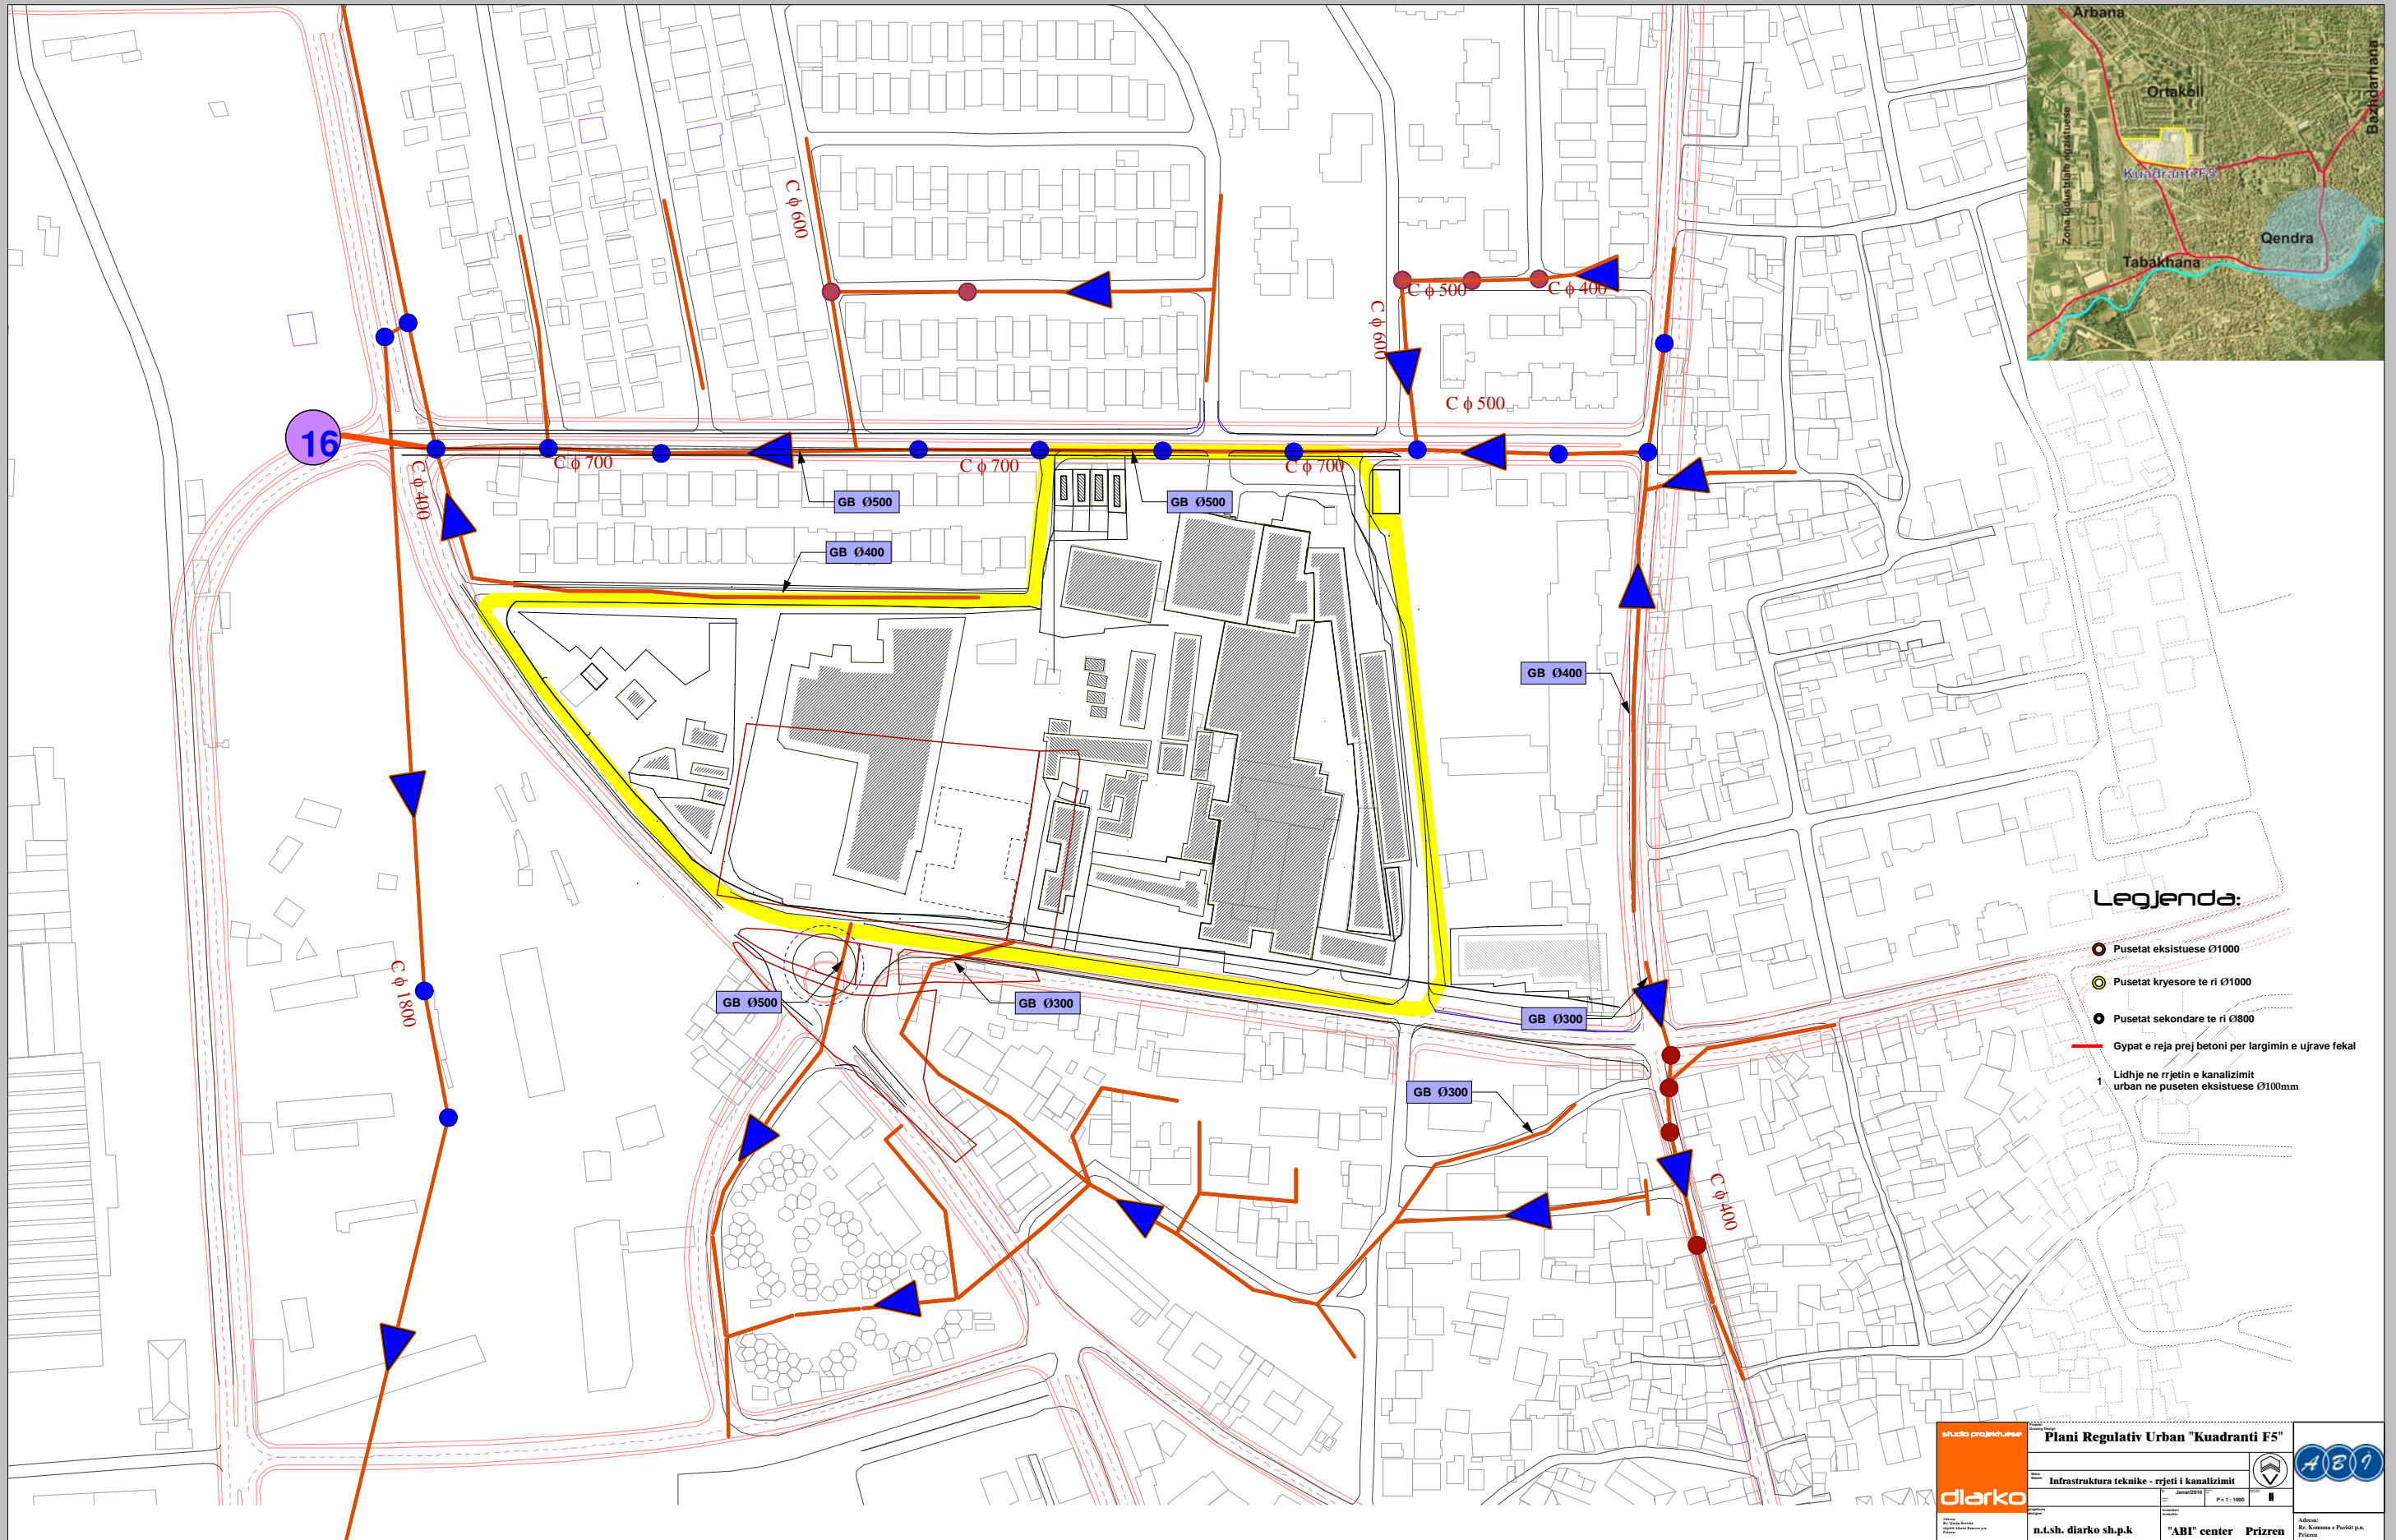

Legjenda:

- Pusetat eksistuese Ø1000
- Pusetat kryesore te ri Ø1000
- Pusetat sekondare te ri Ø800
- Gypat e reja prej betoni per largimin e ujrave fekal
- 1 Lidhje ne rrjetin e kanalizimit urban ne puseten eksistuese Ø100mm

	Plani Regullativ Urban "Kvadranti F5"		
	Infrastruktura teknike - rrjeti i kanalizimit		
n.s.h. diarko sh.p.k	"ABI" center	Prizren	Adresa: Rr. Kështjës e Pustit p.a. Prizren

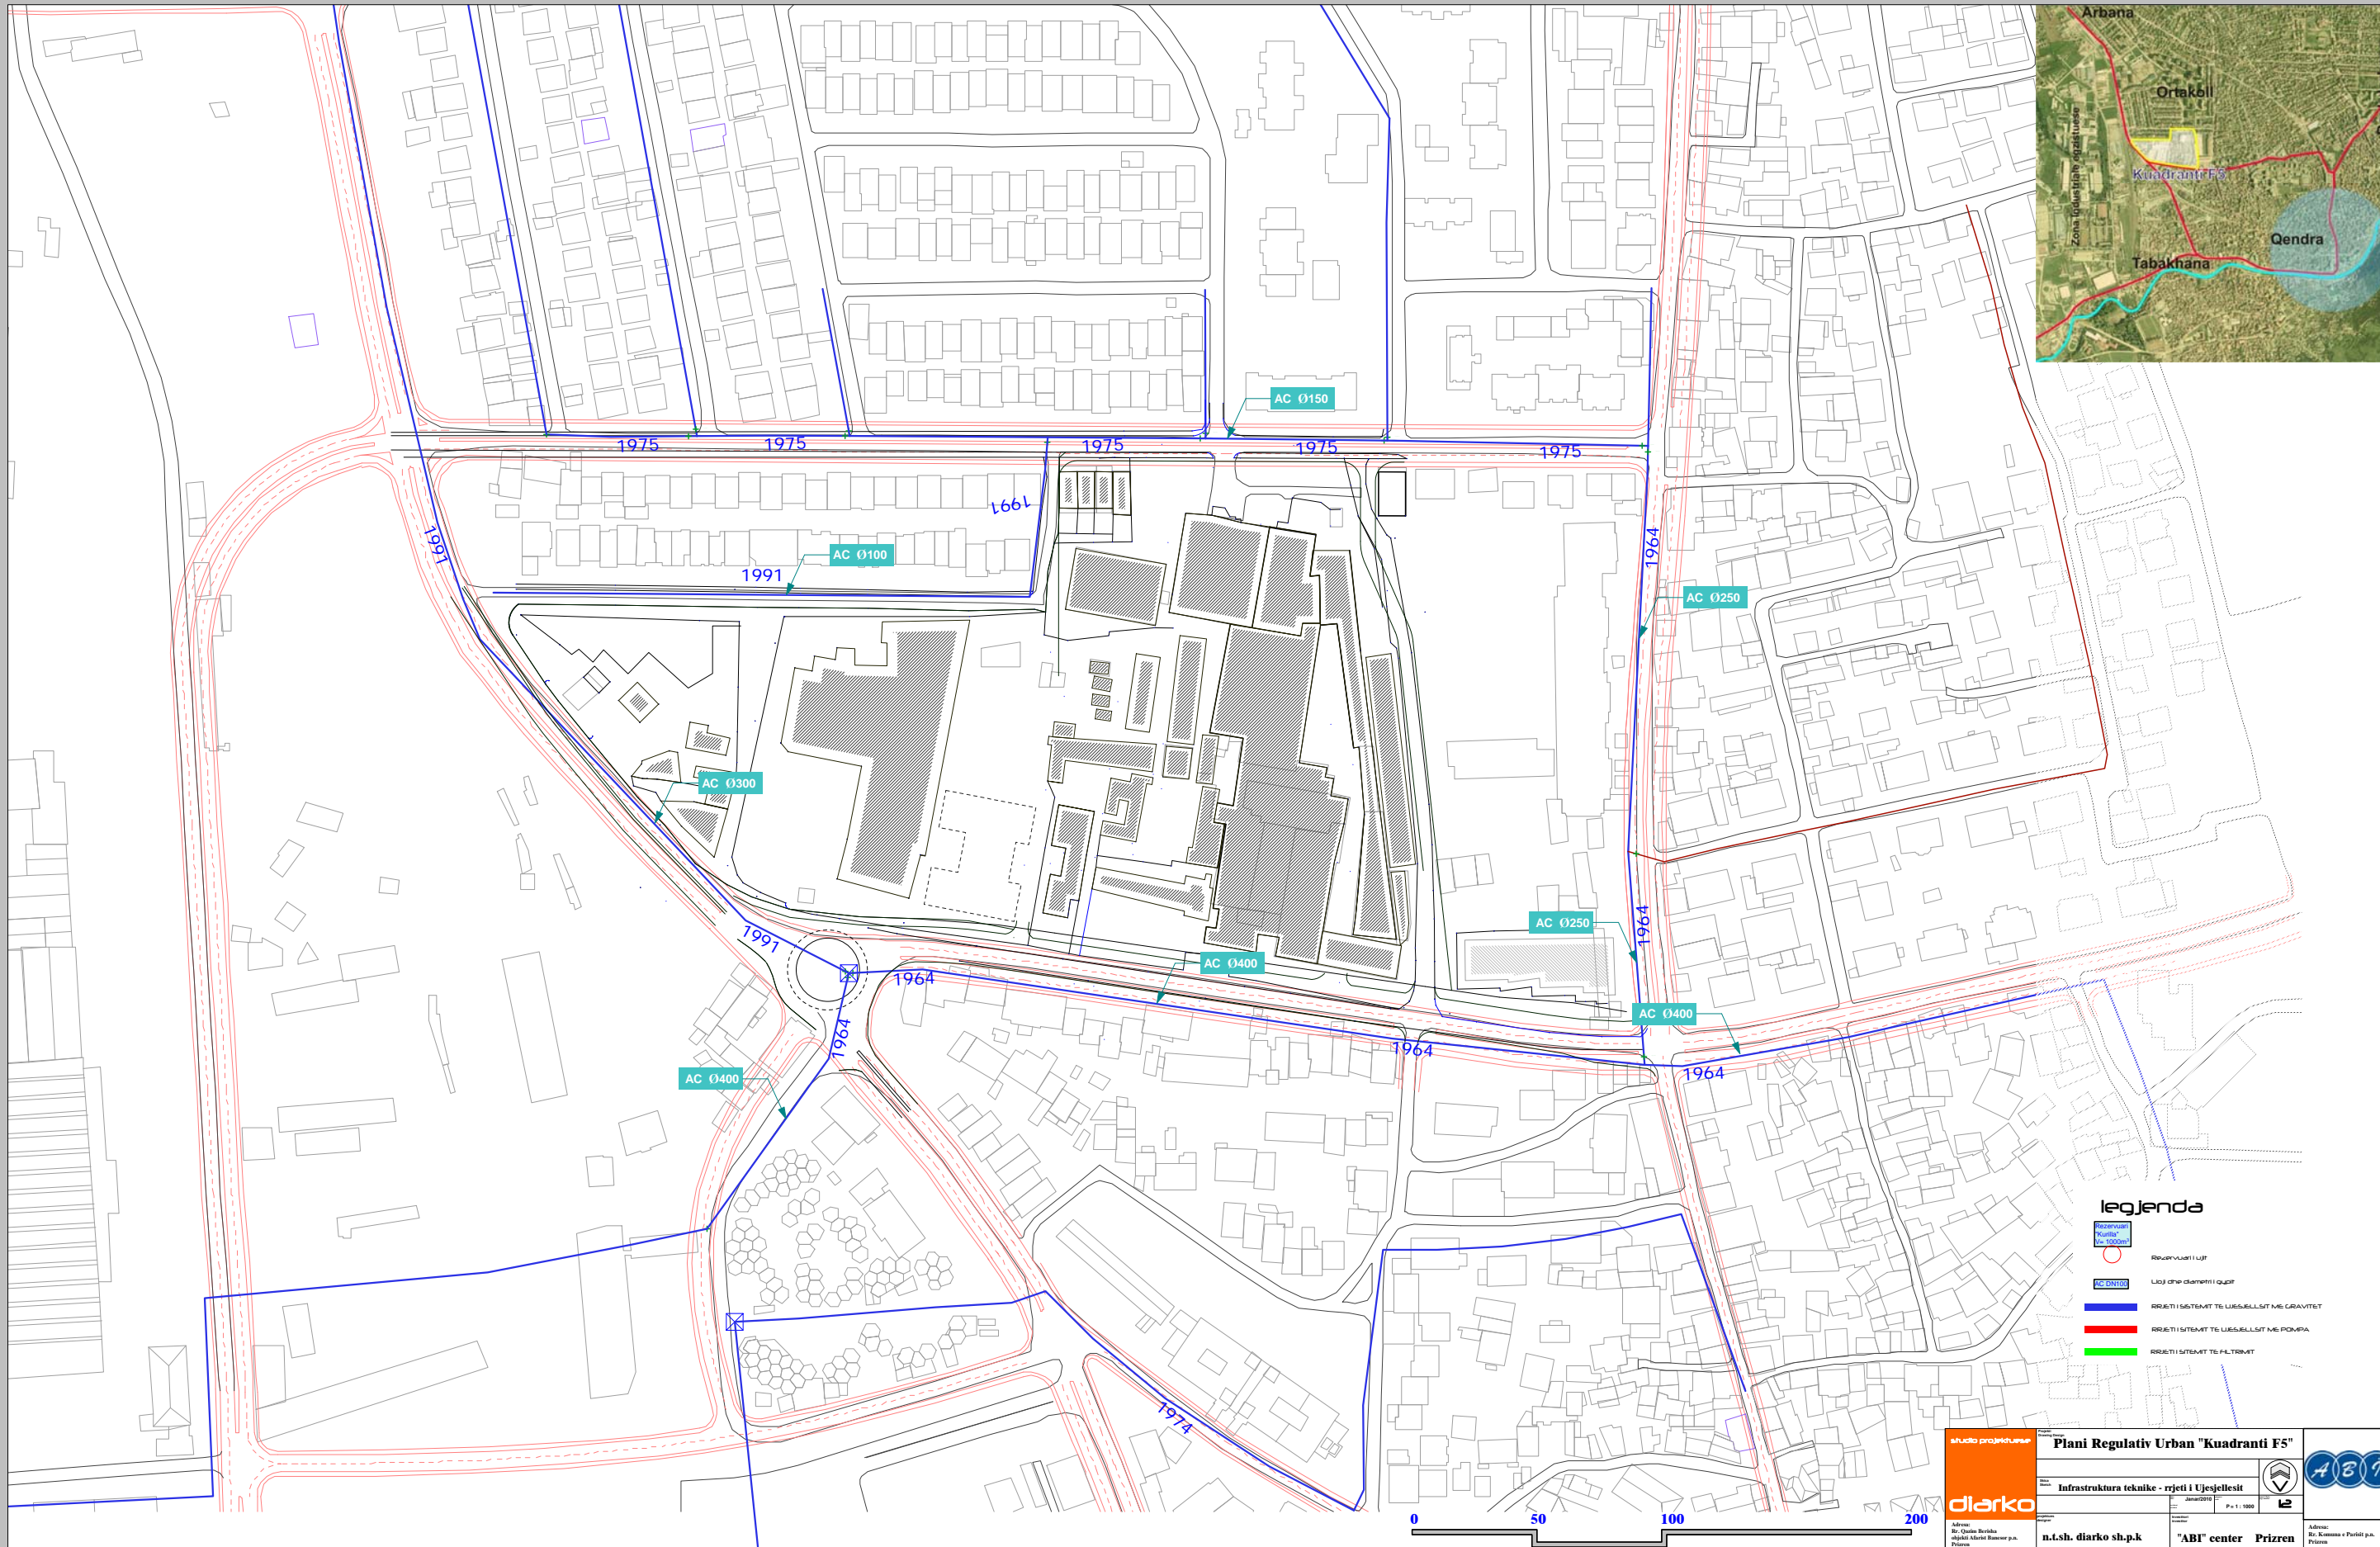

- legjenda**
- Reservuar Reservuar 1000m³
 - Reservuar Reservuar 1500m³
 - AC Ø100 Lloj dhe diametri i qerf
 - RRJETI I SISTEMIT TE UJESULLSIT ME CRAVITET
 - RRJETI I SISTEMIT TE UJESULLSIT ME POMPA
 - RRJETI I SISTEMIT TE FILTRIMIT

studjo projektuese
diarko
 n.s.h. diarko sh.p.k.
 Prizren

Plani Regullativ Urban "Kvadranti F5"
 Infrastruktura teknike - rrjeti i Ujesjellset
 01/2010
 P.1: 1000

Adresa:
 Rr. Kuzma e Pustit p.a.
 Prizren

