


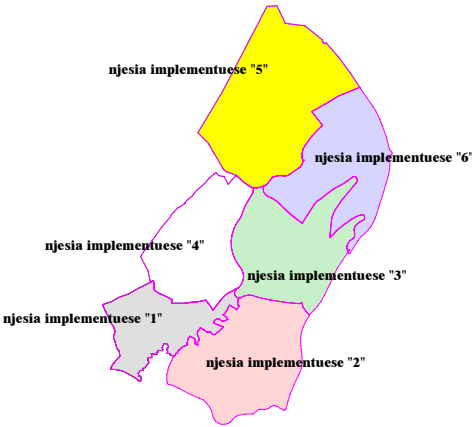

Njesia Implementuese "5"

Njesia Implementuese "6"

Njesia Implementuese "3"

Njesia Implementuese "2"

Legjenda

- Shkolla fillore
- Objekt ndërtimi i lartë (P+5...P+7)
- Parcela ndërtimore private (P+P+2)
- Parcela ndërtimore private me lokale afariste (P+P+2)
- Qerdhet e femijeve
- Parcela për objekte publike
- Parcela egzistuese Dardania (Jaglenica)
- Fushloja
- Gjelbrimi në rrugën kryesore
- Gjelbrimi i lirë
- Rrugët furnizuese në blloqe
- Rrugët kryesore-trotoari-murri mbrojtës
- Sipërfaqet ujore
- Kufiri i PRrU-se
- Kufiri i Njesis Implementuese




50 0 100


STUDIO PROJEKTORE diarko	Plani Regullativ Urban "Dardania 2"		
	Njesit Implementuese		
	njesit implementuese "2, 3, 5 dhe 6"		
n.s.sh. diarko sh.p.k		BEVENDI KOMUNAL I PRIZRENIT MUNICIPAL ASSEMBLY PRIZREN	



- Legjenda
- Shkolla fillore
 - Objekt ndërtimi i lartë (P+5...P+7)
 - Parcela ndërtimore private (P+P+2)
 - Parcela ndërtimore private me lokale afërste (P+P+2)
 - Qerdhjet e femijeve
 - Parcela për objekte publike
 - Parcela egjistuese Dardania (Jaglenica)
 - Fushoja
 - Gjelbrimi në rrugën kryesore
 - Gjelbrimi i lirë
 - Rrugët furnizuese në blloqe
 - Rrugët kryesore-trotaari-murri mbrojtës
 - Sipërfaqet ujore
 - Kufiri i PIRU-se

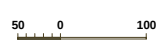

Studio projektuese diarko	Plani Regulatoriv Urban "Dardania 2"		
	Parcelimi i Ri		
	njësi implementuese "2.3. Shtë 6"		
	P+1-13758		
n.t.sh. diarko sh.p.k		MUVENDI KOMUNAL I PRIZRENIT MUNICIPAL ASSEMBLY PRIZREN	

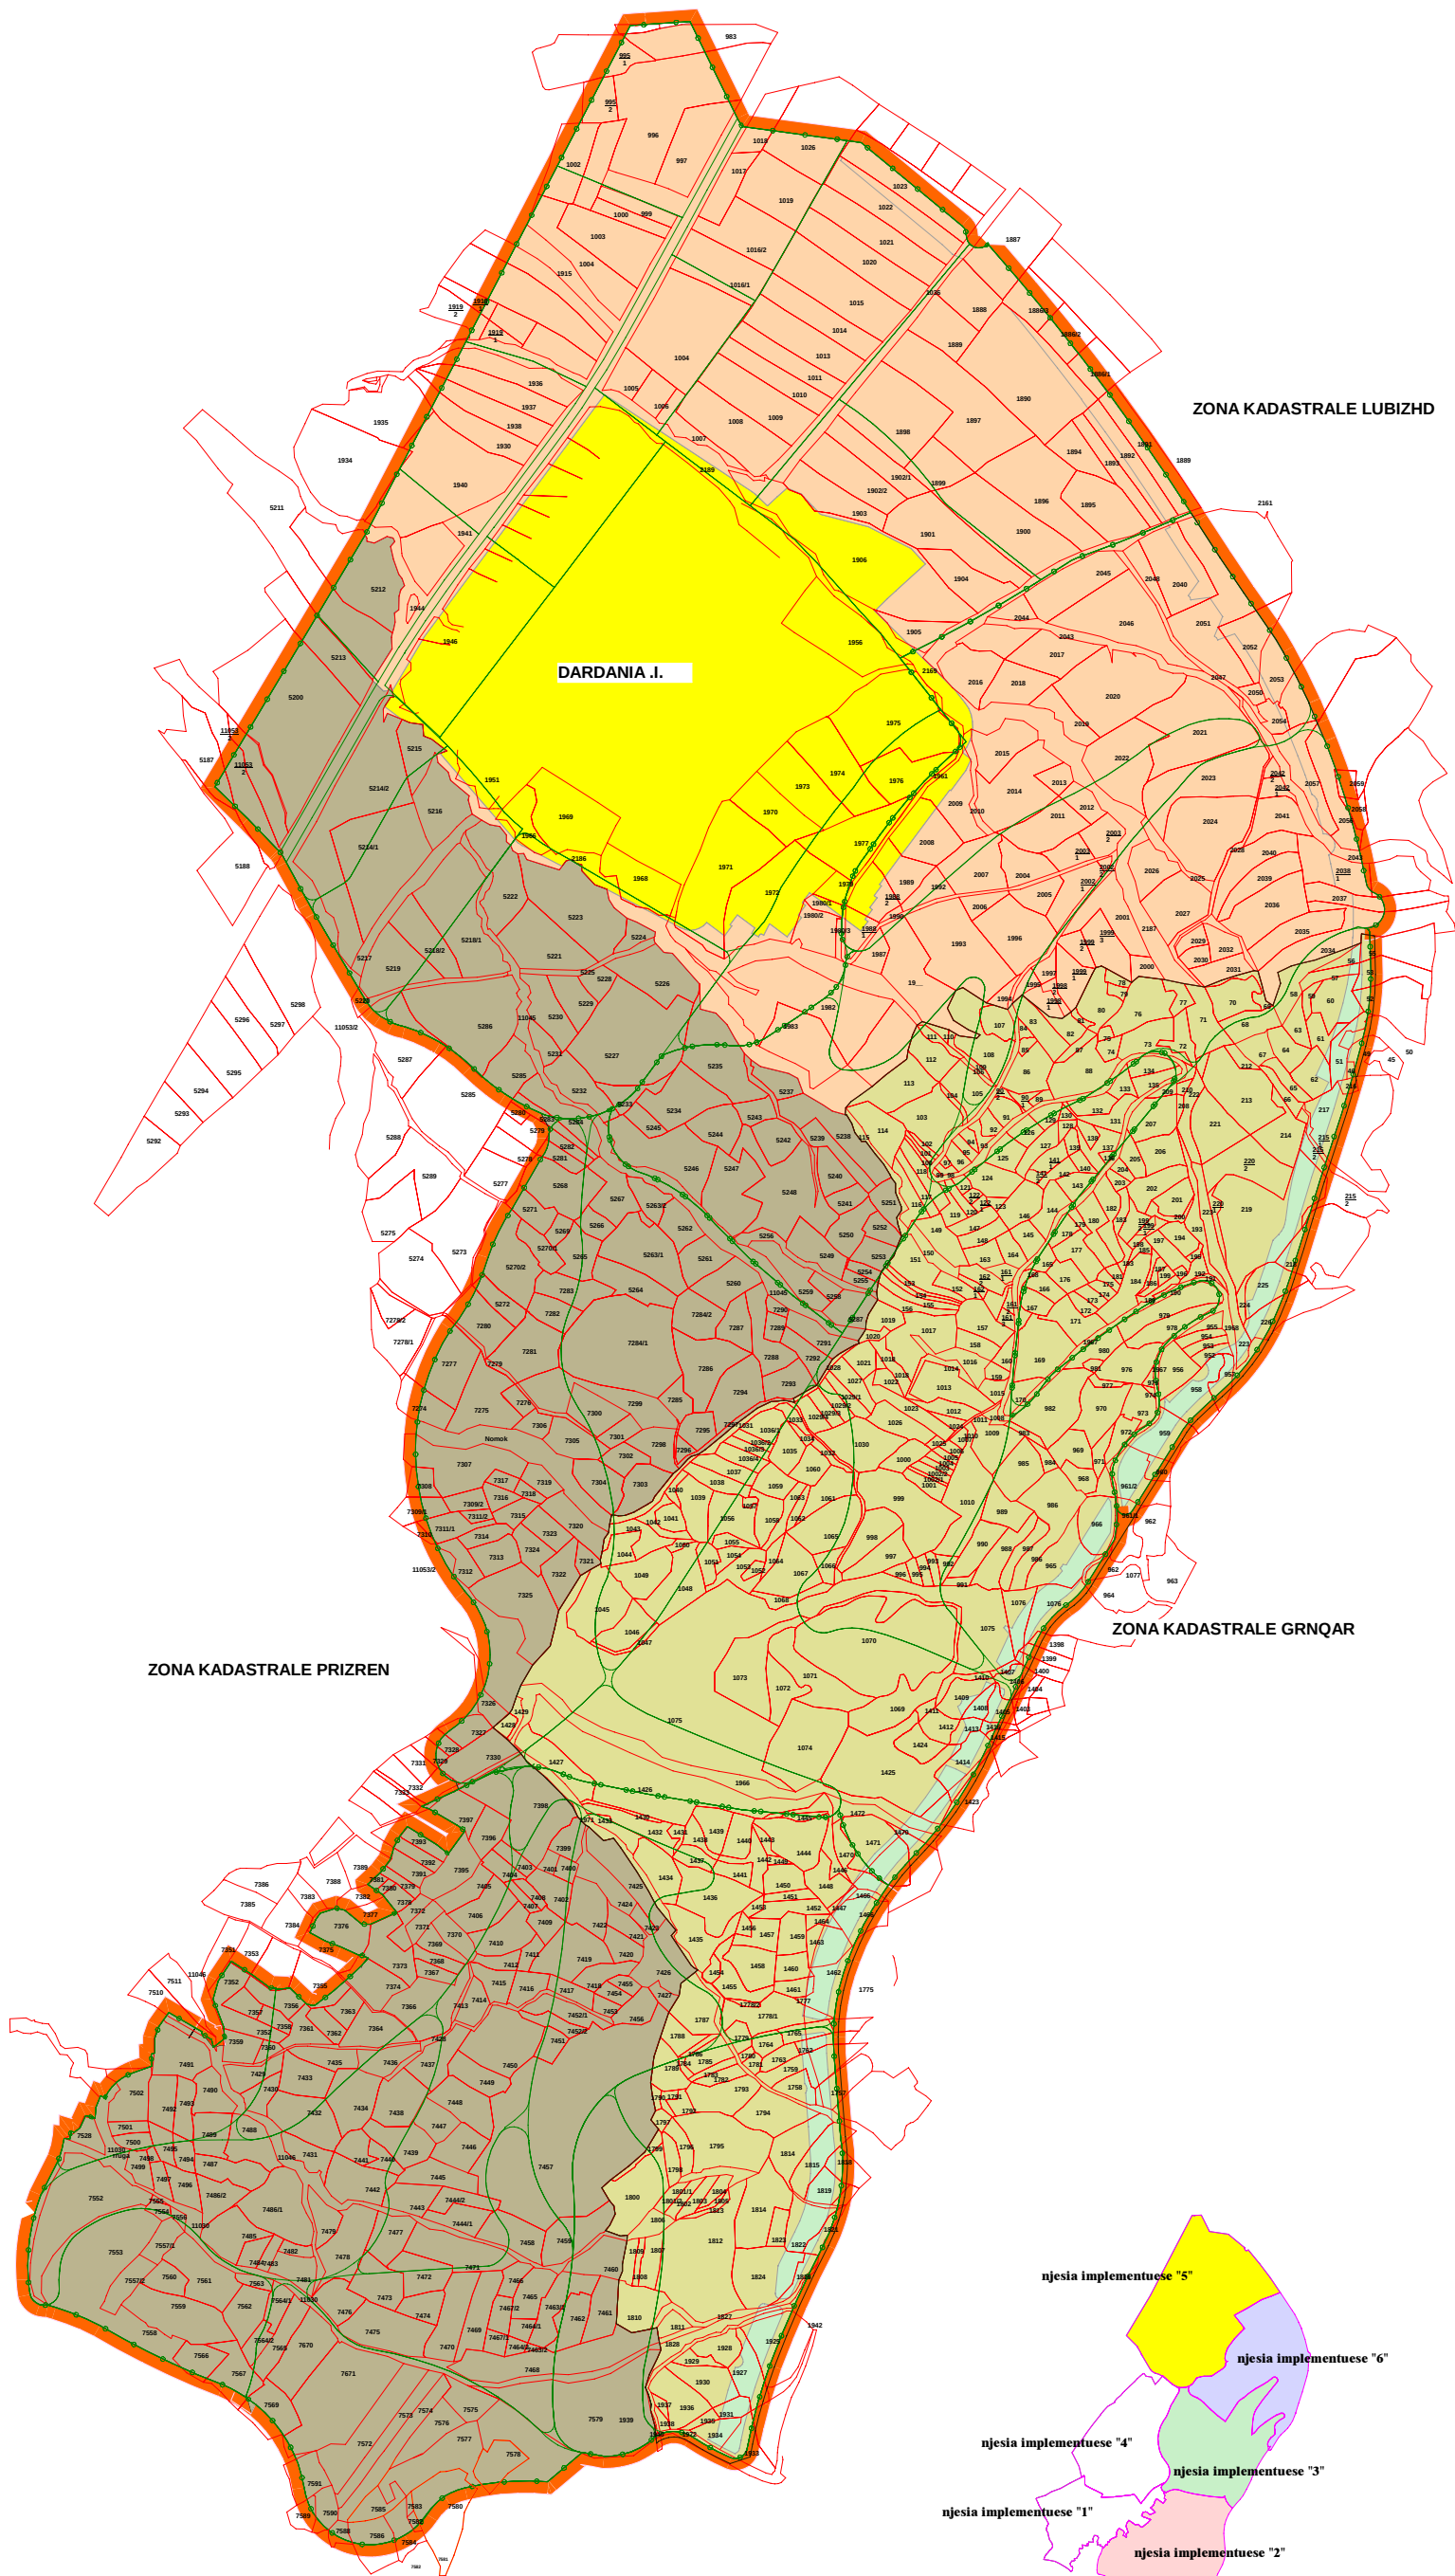

njesia implementuese "5"

njesia implementuese "6"

njesia implementuese "4"


njesia implementuese "3"

njesia implementuese "1"

njesia implementuese "2"



studia projektuese dlarko Adresa: Rr. Dardania 2 4100 Prizren Kosova	Plani Regullativ Urban "Dardania 2"		
	Parcelimi i vjetër		
	njesia implementuese "2, 3, 4 dhe 6"		
	n.t.sh. dlarko sh.p.k		
Shënim: Ky plan ka qenë miratuar nga Këshilli Komunal i Prizrenit		Shënim: Ky plan ka qenë miratuar nga Këshilli Komunal i Prizrenit	

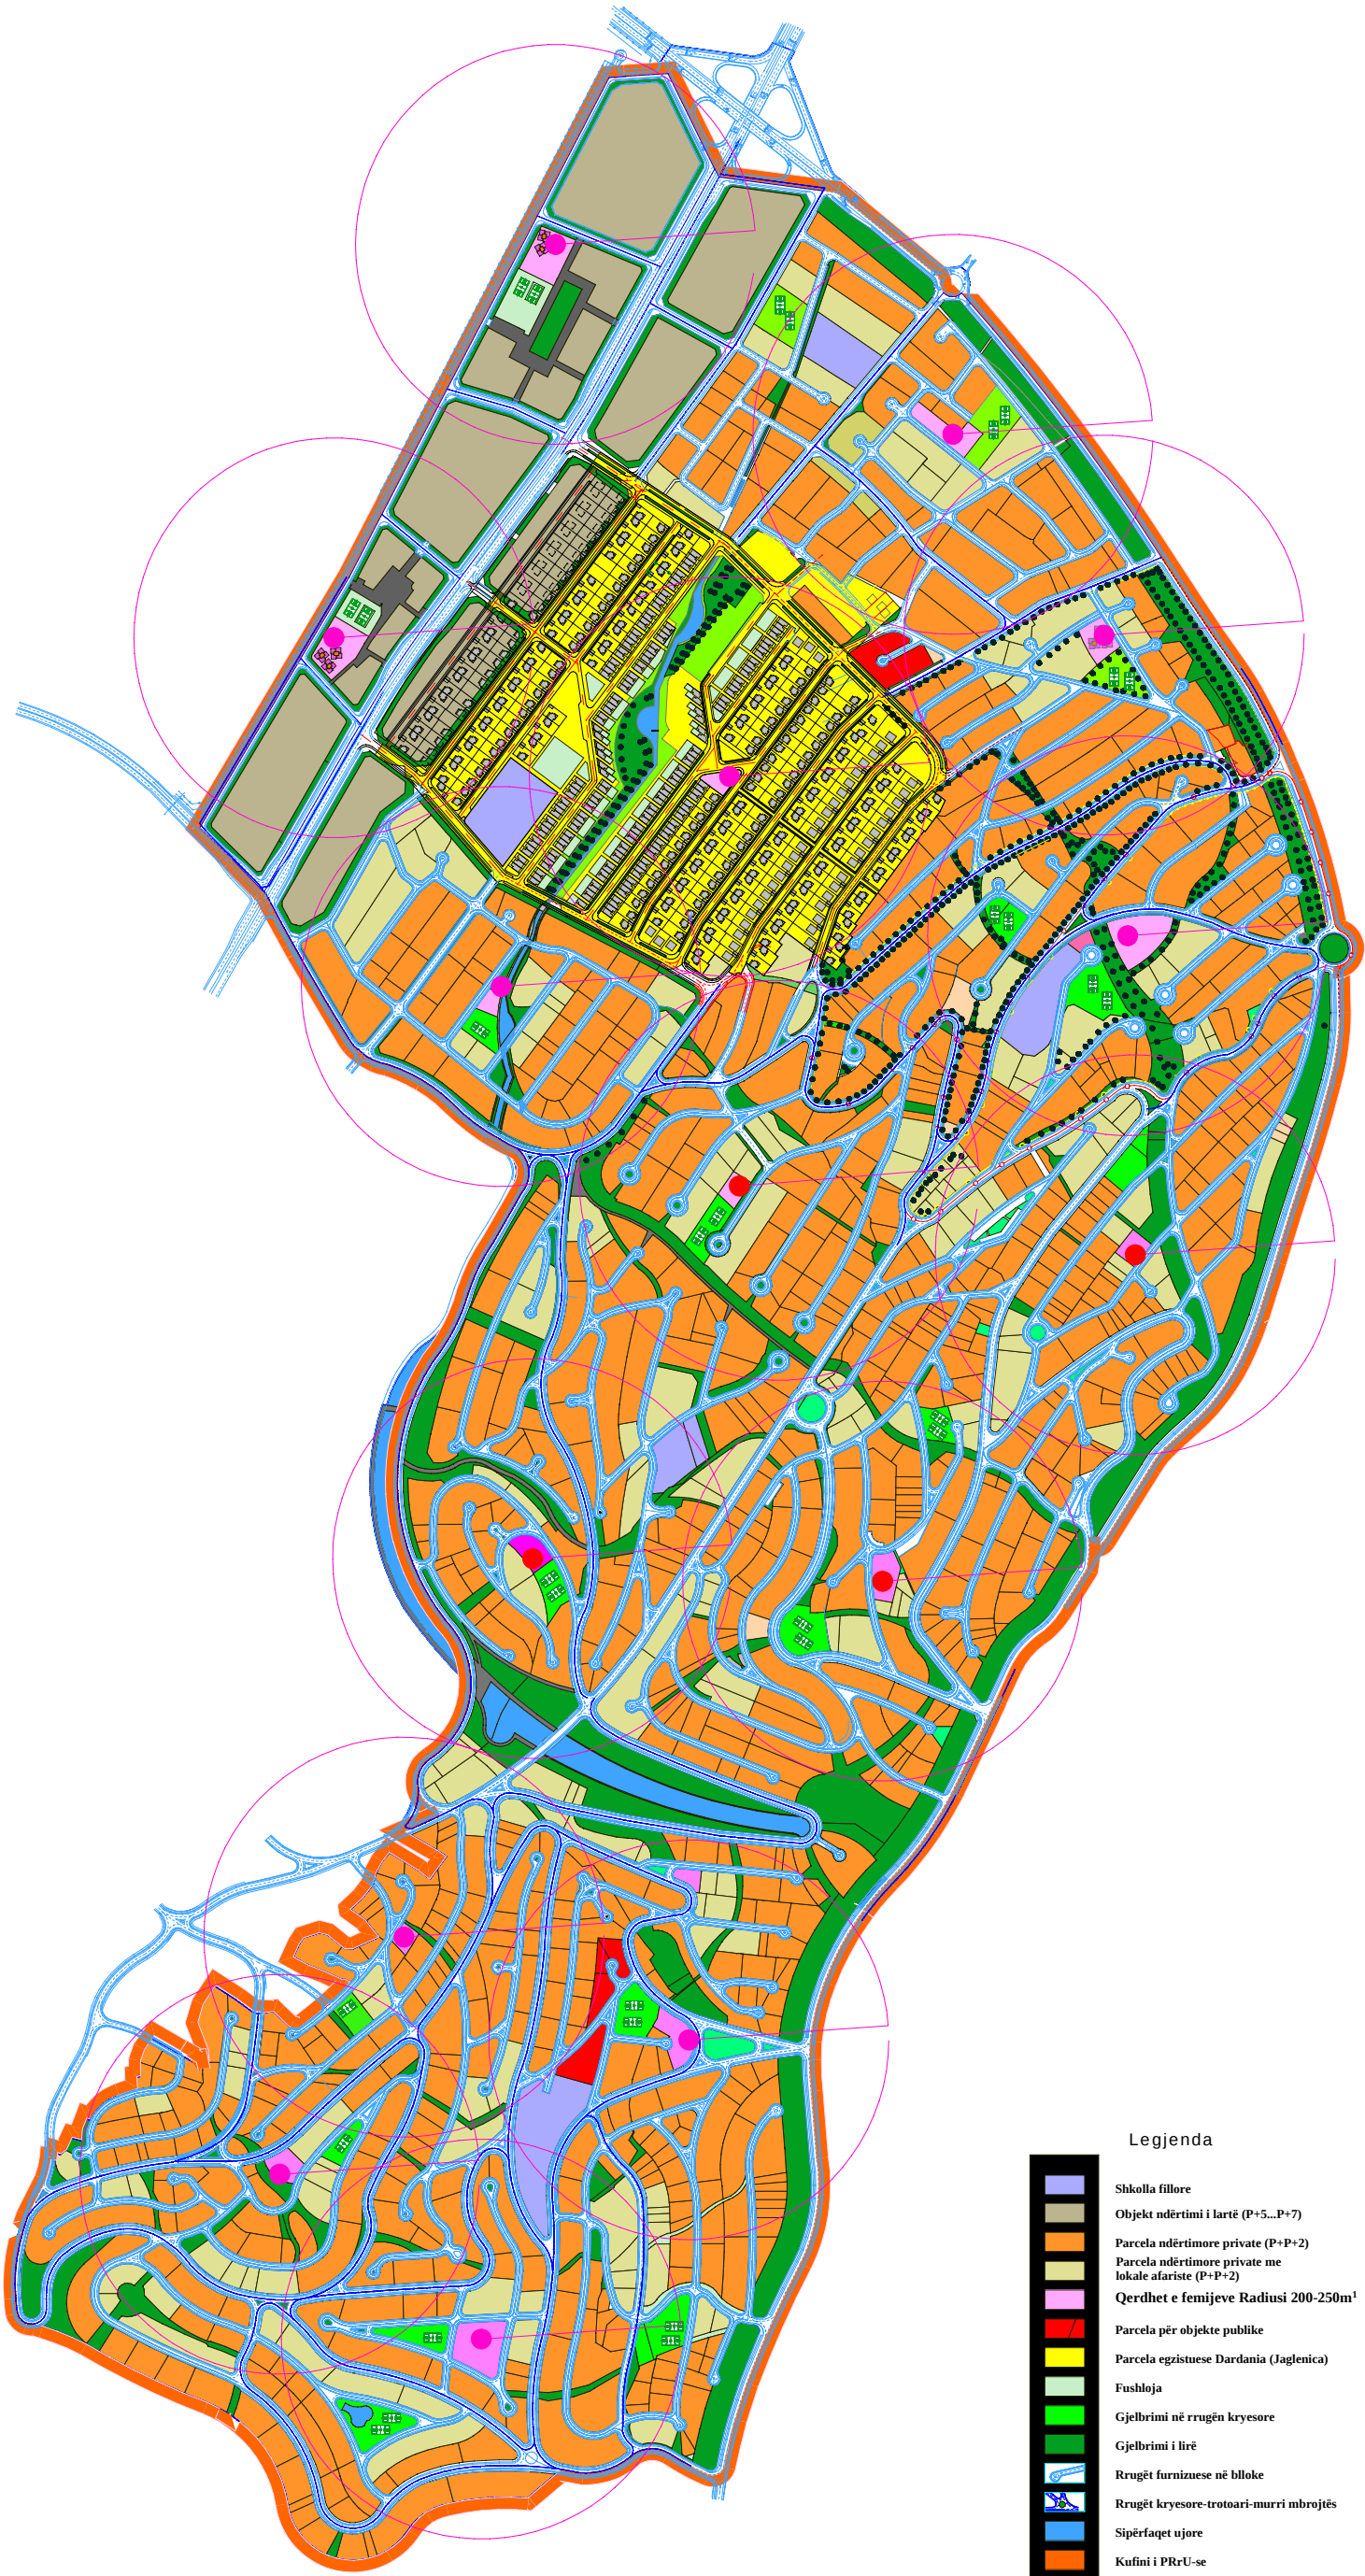


Legjenda

- Shkolla fillore
- Objekt ndërtimi i lartë (P+5...P+7)
- Parcela ndërtimore private (P+P+2)
- Parcela ndërtimore private me lokale afariste (P+P+2)
- Qerdhet e femijeve Radiusi 200-250m¹
- Parcela për objekte publike
- Parcela egzistuese Dardania (Jaglenica)
- Fushloja
- Gjelbrimi në rrugën kryesore
- Gjelbrimi i lirë
- Rrugët furnizuese në blloqe
- Rrugët kryesore-trotoari-murri mbrojtës
- Sipërfaqet ujore
- Kufini i PRrU-se



50 0 100

studio projektuese clarko	Plani Regulatoriv Urban "Dardania 2"		
	Qerdhet		
	njësitë implementuese "2, 3, S dhe 6"		
n.t.sh. diarko sh.p.k	KUVENDI KOMUNAL I PRIZRËNT MUNICIPAL ASSEMBLY PRIZREN		

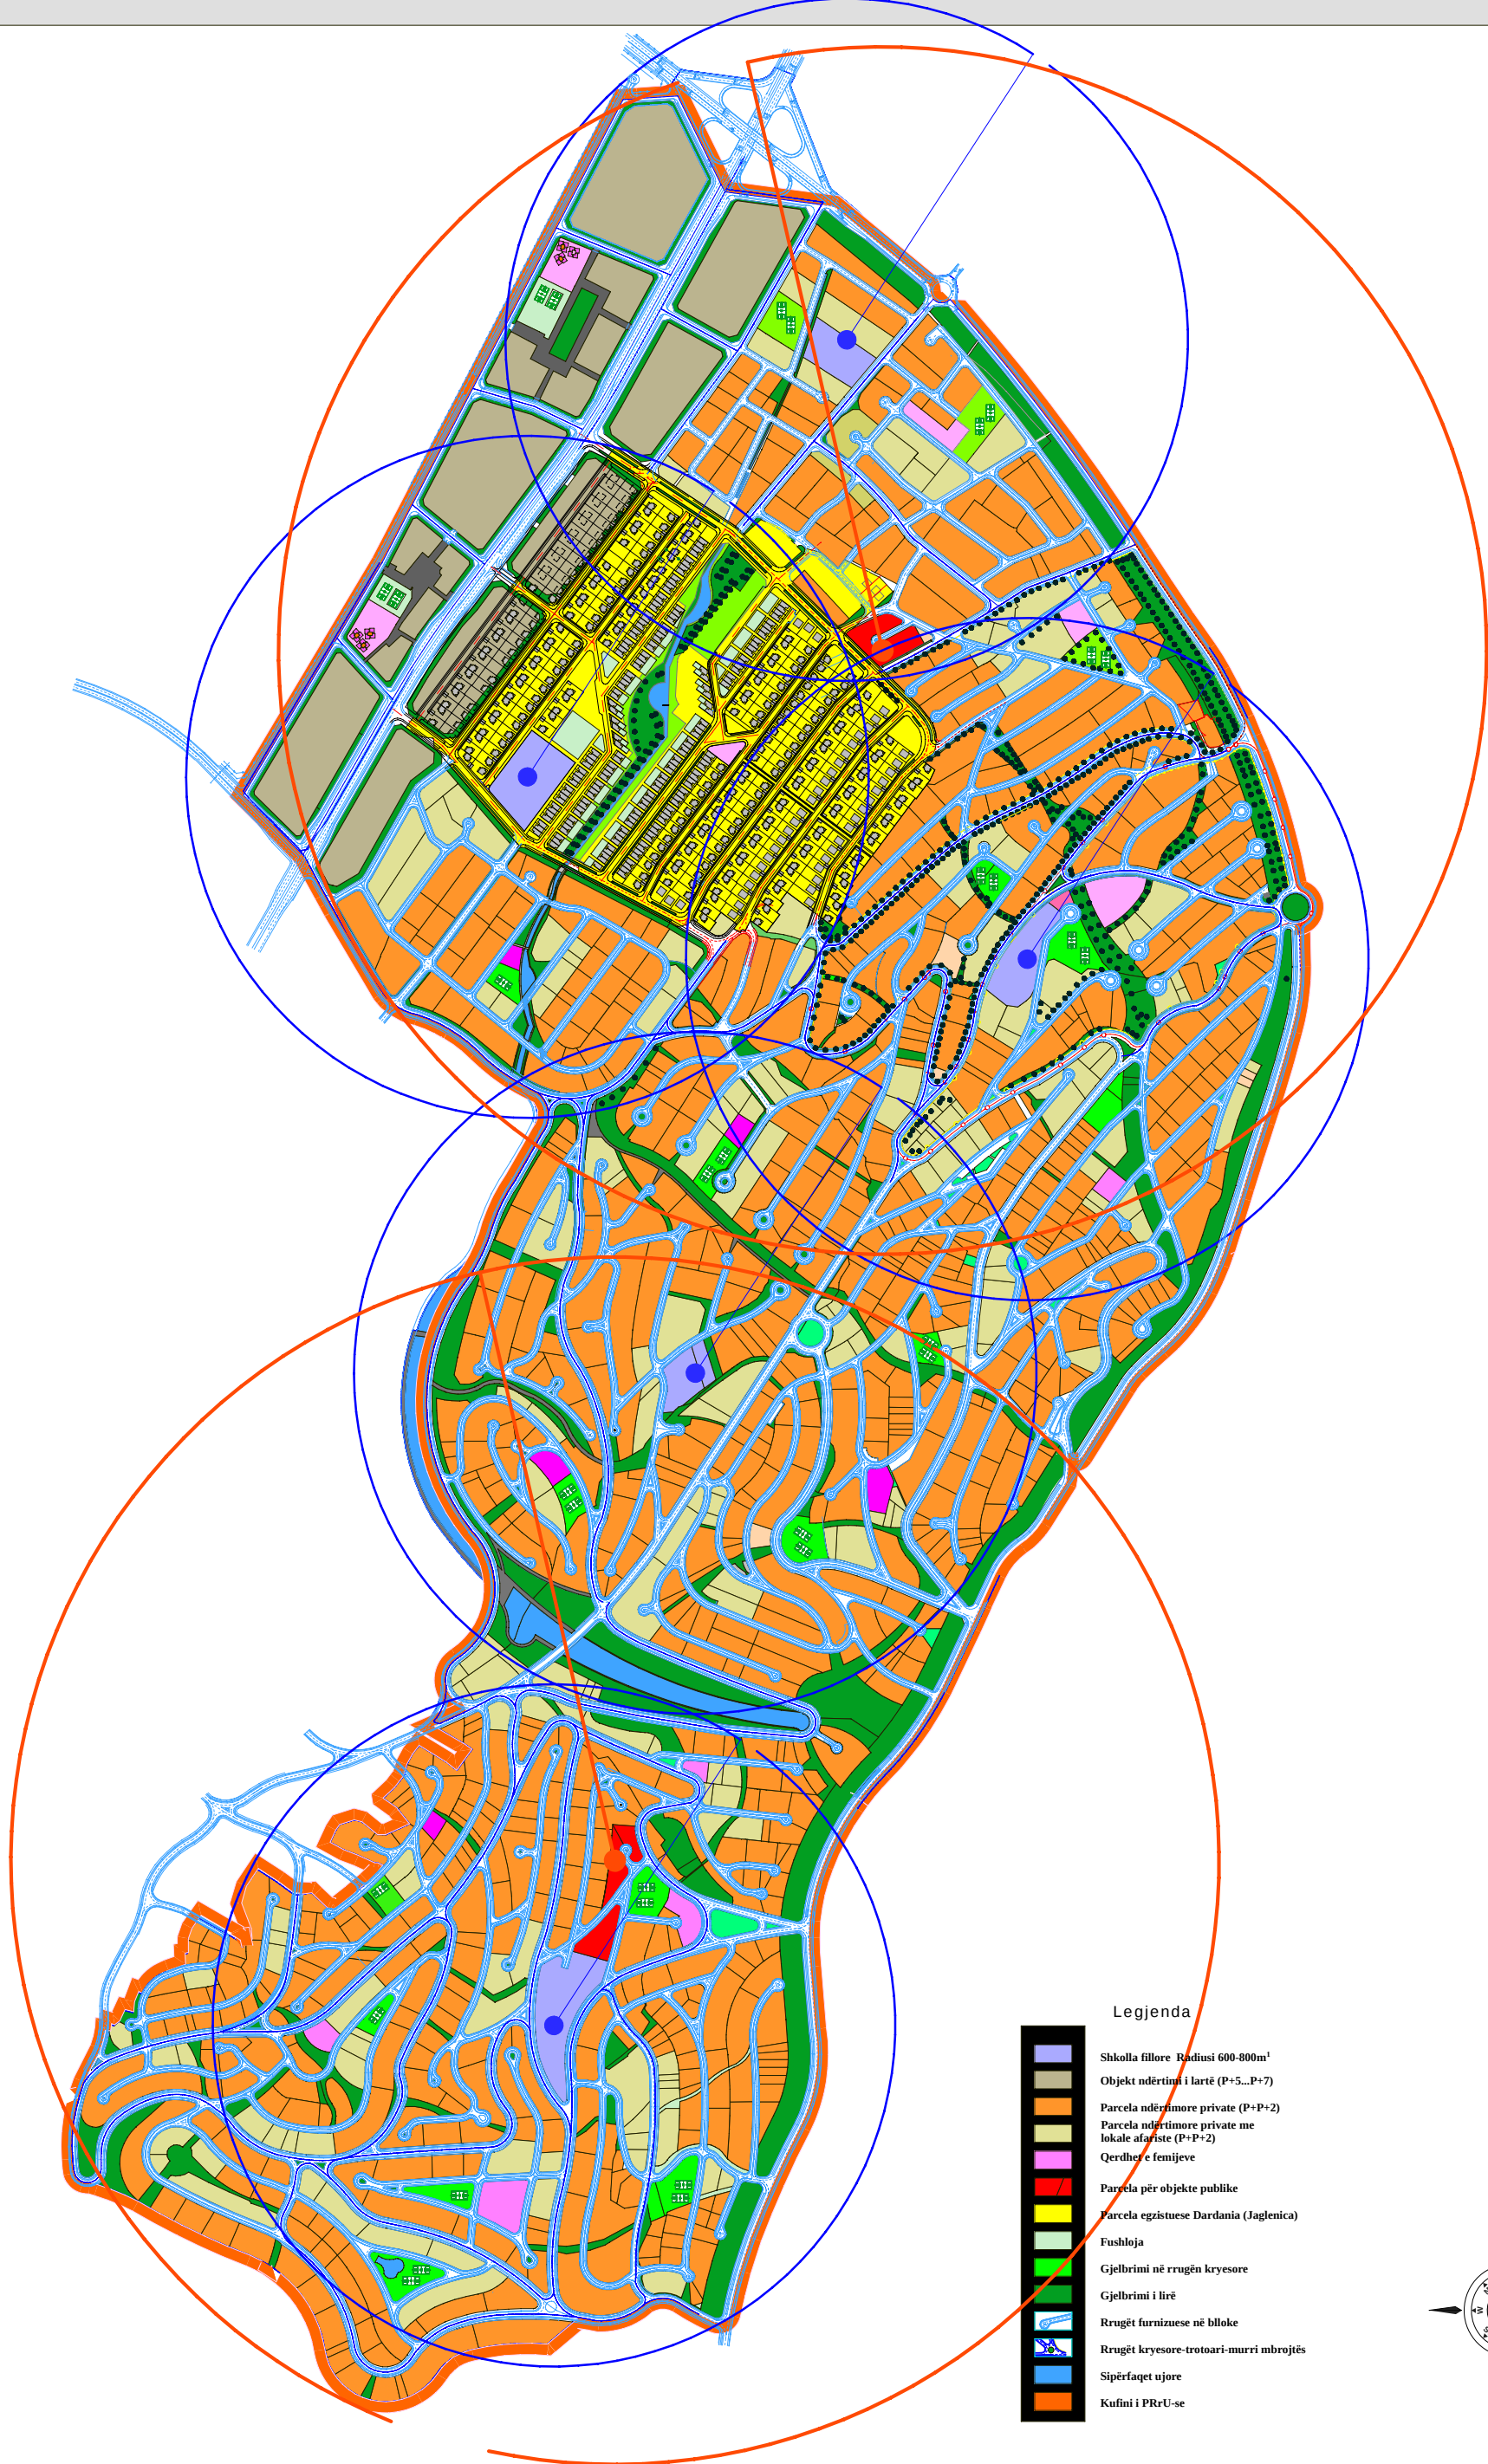

Legjenda

- Shkolla fillore Rradiusi 600-800m¹
- Objekt ndërtimi i lartë (P+5...P+7)
- Parcela ndërtimore private (P+P+2)
- Parcela ndërtimore private me lokale afariste (P+P+2)
- Qerdhë e fëmijëve
- Parcela për objekte publike
- Parcela egzistuese Dardania (Jaglenica)
- Fushloja
- Gjelbrimi në rrugën kryesore
- Gjelbrimi i lirë
- Rrugët furnizuese në blloqe
- Rrugët kryesore-trotoari-murri mbrojtës
- Sipërfaqet ujore
- Kufini i PRRU-se



50 0 100

studio projektuese diarko	Plani Regulatoriv Urban "Dardania 2"		
	Shkollat dhe bashkesit lokale		
	njësit implementuese "2, 3, S dhe 6"		
n.t.sh. diarko sh.p.k		KUUVENDI KOMUNAL I PRIZRËNT MUNICIPAL ASSEMBLY PRIZREN	Adresa: Rr. Përmirësues Prizren