



Plani Rregullativ Urban i Kuadrantit F6.2 përmban një sipërfaqe prej 121,563 m2 apo 12.15 ha, dhe gjendet në qendrën e qytetit të Prizrenit ku kufizohet me:

- Në pjesën veriore me lagjën e Ortakollit.
- Në anën lindore me lagjën e Bazhdarhanës dhe lagjen e Lakuriqit.
- Në pjesën jugore me Jeni Mahallën, dhe
- Në pjesën perendimore me Stacionin e Autobusëve dhe Tregun e Gjelbërt.

LEGJENDA:

-  Zona e "Kuadranti F6.2"
-  Lumëbardhi
-  Rrugët Kryesore që lidhin Prizrenin me qytetet tjera




KUVENDI KOMUNAL I PRIZRENIT
DREJTORIA PËR URBANIZËM DHE PLANIFIKIM HAPËSINOR



PLANI RREGULLUES I ZONËS URBANE "KUADRANTI F6.2" - PRIZREN				Faza: URBANIZËM
POZITA NË KUADËR TË QYTETIT TË PRIZRENIT				Për pjesa: P = 1/6500
Autorë: Kadrush Grezda i.d.a. Haxhi Bytyqi i.d.a. Ertan Sylejmani i.d.a.				Numri i Fletës: 1 PU-01
Bashkim Bajrami i.d.a. Arjeta Luta i.d.a. Aurel Gashi arch.bsc.				
 sh.p.k. 				Faza I- Profili Urban

VËRTETON:		
DREJTOR I DREJTORATIT TË URBANIZMIT DHE PLANIFIKIMIT HAPËSINOR Z. SADIQ PAQARIZI		
KRYETARI I KUVENDIT KOMUNAL TË PRIZRENIT Z. RAMADAN MUJA		PRIZREN QËRSHOR - 2012

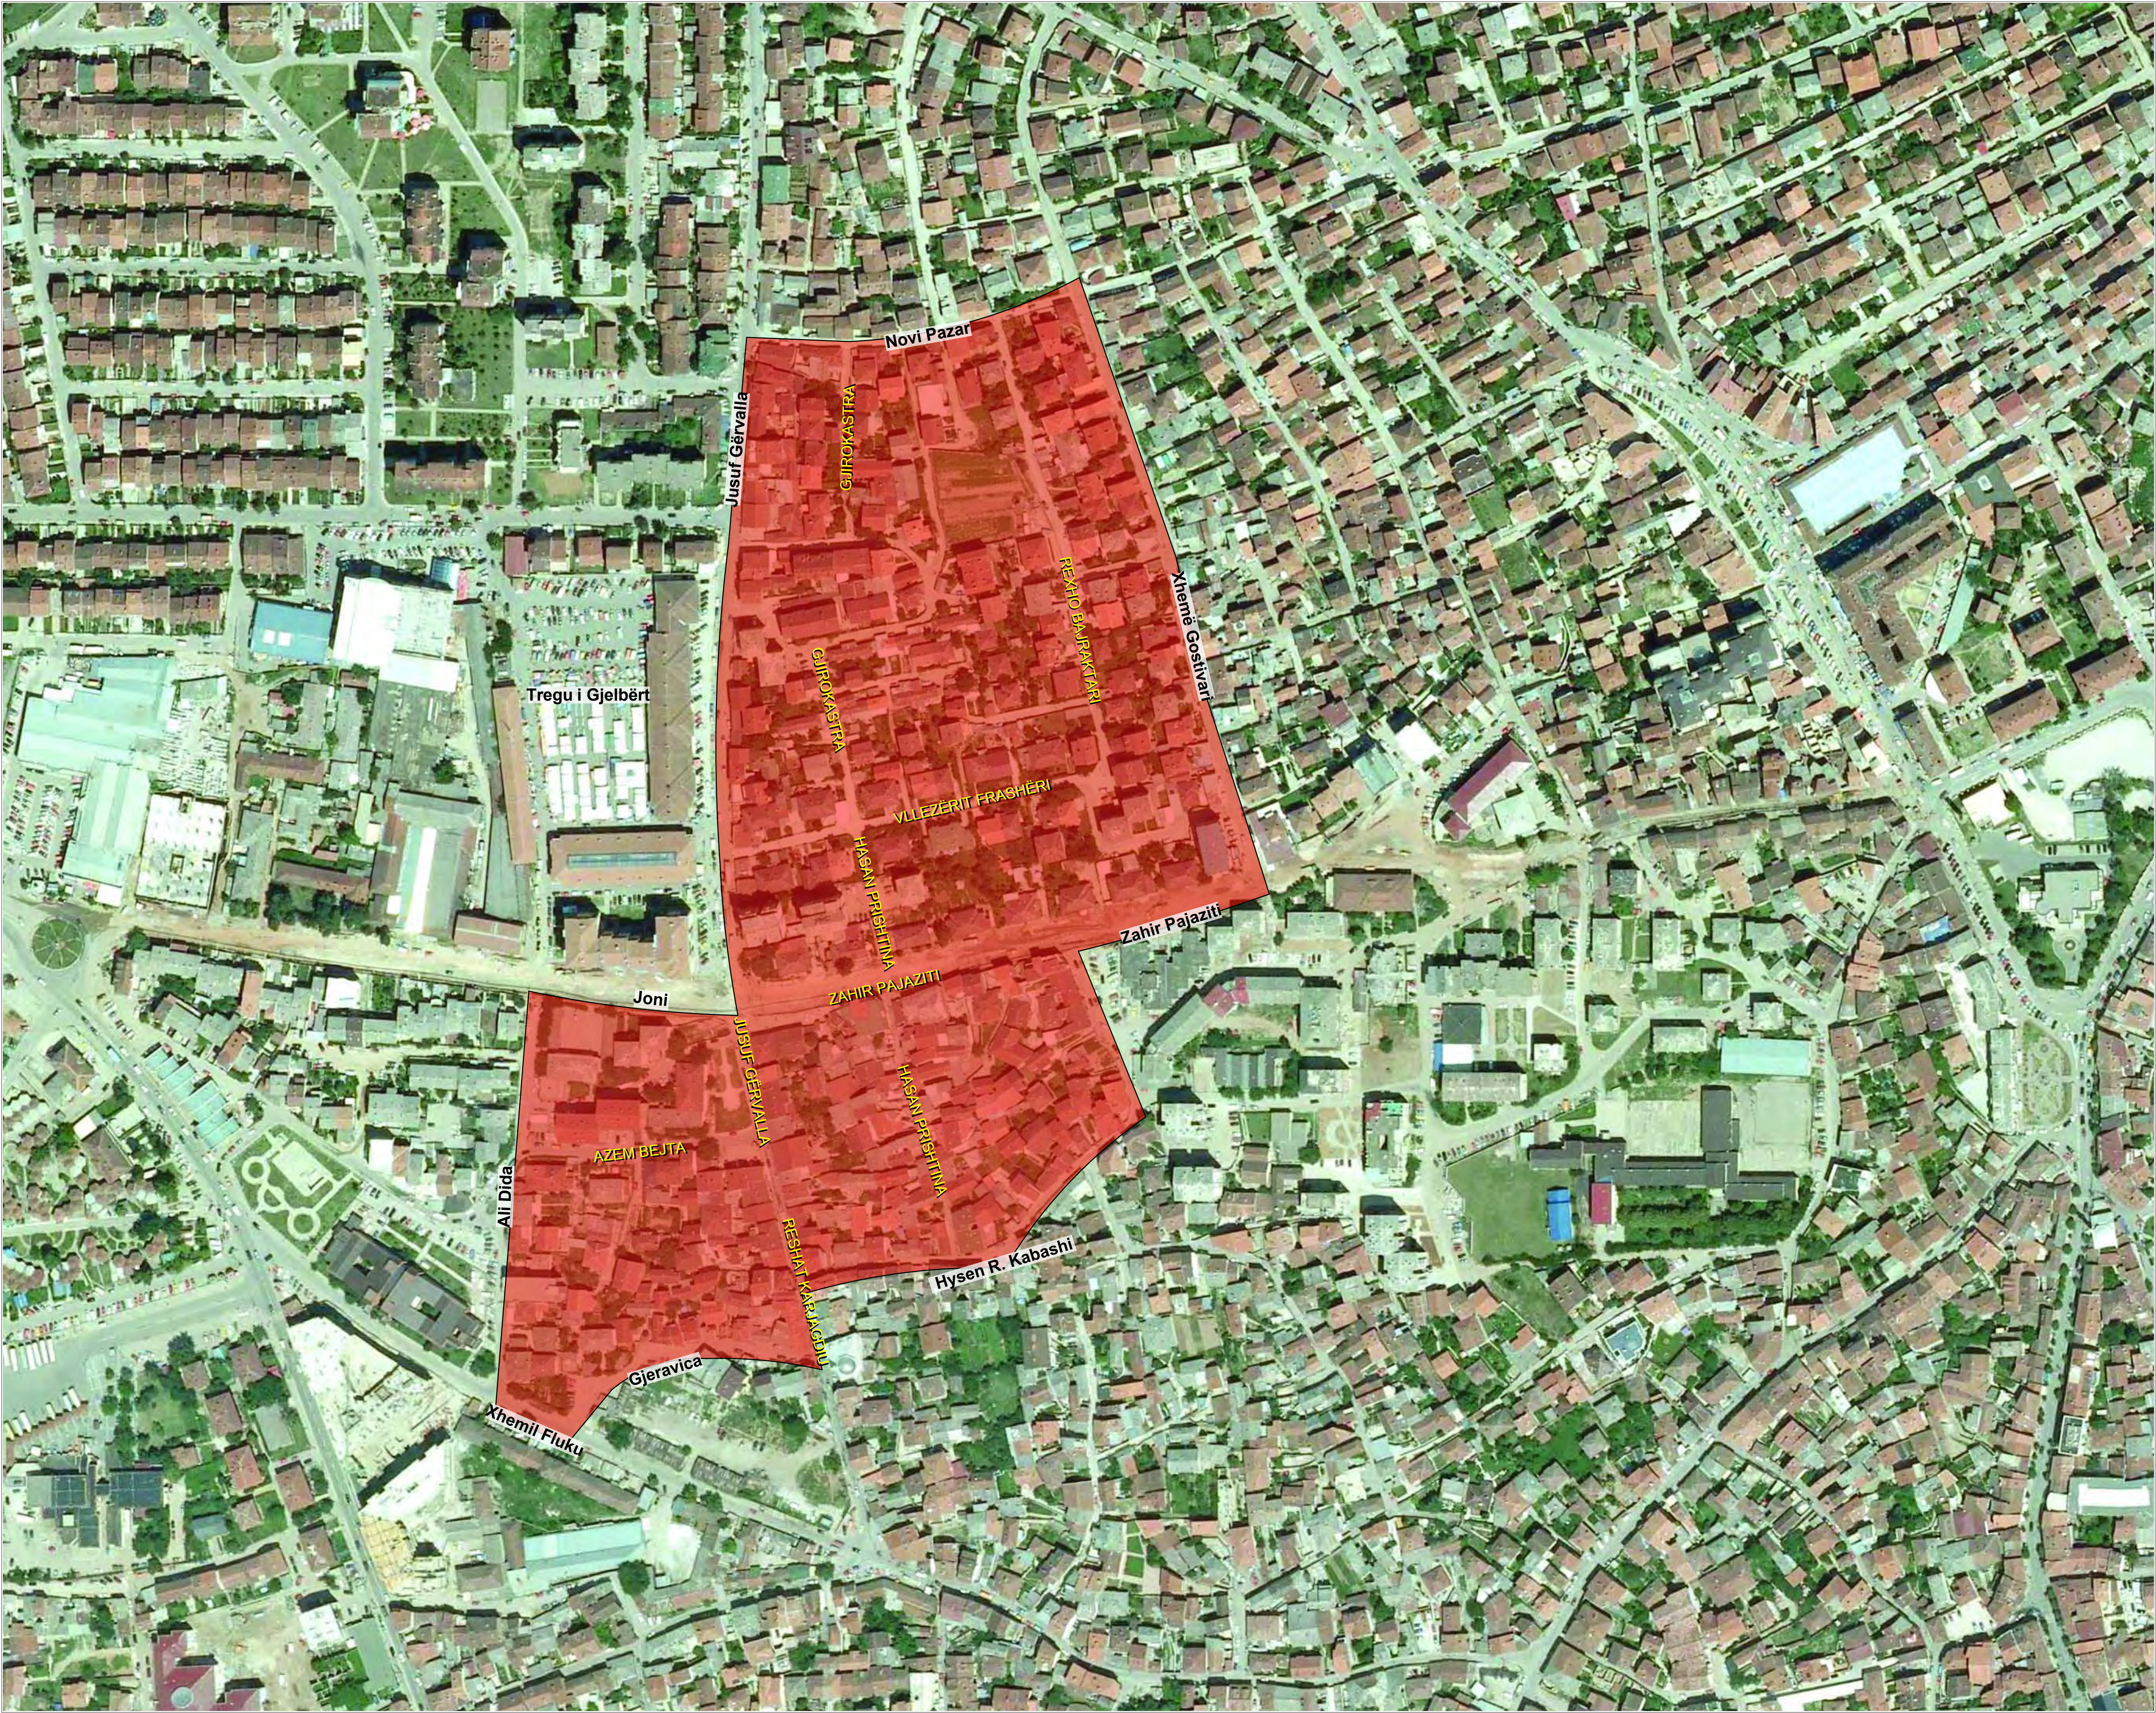

Kuadranti F6.2 - përfshin një sipërfaqe prej 12.15 ha, e cila në bazë të kontekstit të ngushtë hapësiror kufizohet me këto rrugë:

- Në pjesën veriore kufizohet me rrugën "Novi Pazar".
- Në pjesën lindore kufizohet me kufirin e rrugës "Xhemë Gostivari", "Zahir Pajaziti" e deri te rruga "Hysen R. Kabashi".
- Në pjesën Jugore nga rruga "Hysen R. Kabashi" pastaj rr. "Reshat Karjagdiu" e gjër tek ndërhyrja e rrugës "Gjeravica" me "Xhemil Fluku".

Në pjesën Perendimore - kufiri i rrugës "Ali Dida", "Joni" e deri te lidhja rrugës "Jusuf Gërvalla" me rr. "Novi Pazar".

LEGJENDA:



Zona e Kuadrantit F6.2

GJUROKASTRA

Rrugët brenda zonës së "Kuadrantit F6.2"


Xhemë Gostivari

Rrugët Kufizuese



KUVENDI KOMUNAL I PRIZRENIT

DREJTORIA PËR URBANIZËM DHE PLANIFIKIM HAPËSINOR

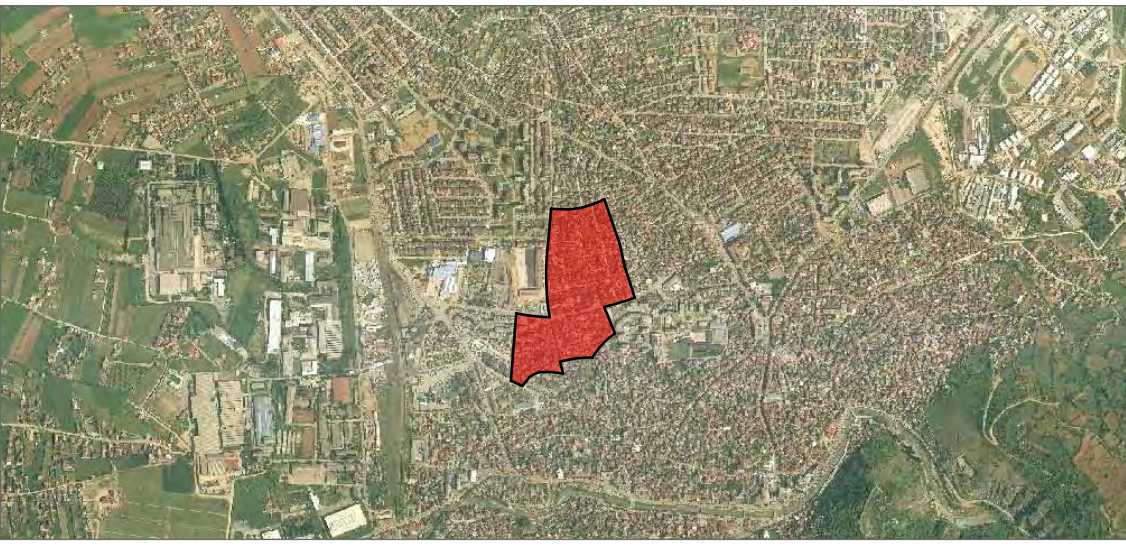

PLANI RREGULLUES I ZONËS URBANE "KUADRANTI F6.2" - PRIZREN

Faza:
URBANIZËM

KUADRANTI F6.2 NË KONTEKSTIN E NGUSHTË HAPËSIROR TË PRIZRENIT

Për pjesa:
P = 1/1500

Autorë:

Kadrush Grezda
Haxhi Bytyqi
Ertan Sylejmani

i.d.a.
i.d.a.
i.d.a.

Bashkim Bajrami
Arjeta Luta
Aurel Gashi

i.d.a.
i.d.a.
arch.bsc.



sh.p.k.



Numri i Fletës: 2
PU-02

Faza -I-
Profili Urban

VËRTETON:

DREJTOR I DREJTORATIT TË URBANIZMIT DHE PLANIFIKIMIT HAPËSINOR
Z. SADIQ PAQARIZI

KRYETARI I KUVENDIT KOMUNAL TË PRIZRENIT
Z. RAMADAN MUJA

PRIZREN
QËRSHOR - 2012




LEGIJENDA:

	Rrugë
	Objekt
	Objekt i perkohshem
	Mur
	Rrethojë
	Shtyllë elektrike
	Pusetë
	Trotuar
	Semafor
	Pemë
p+0	Etazhiteti
	Ndarja e parcelave
1104-2	Numrat e parcelave



KUVENDI KOMUNAL I PRIZRENIT
DREJTORIA PËR URBANIZËM DHE PLANIFIKIM HAPËSINOR

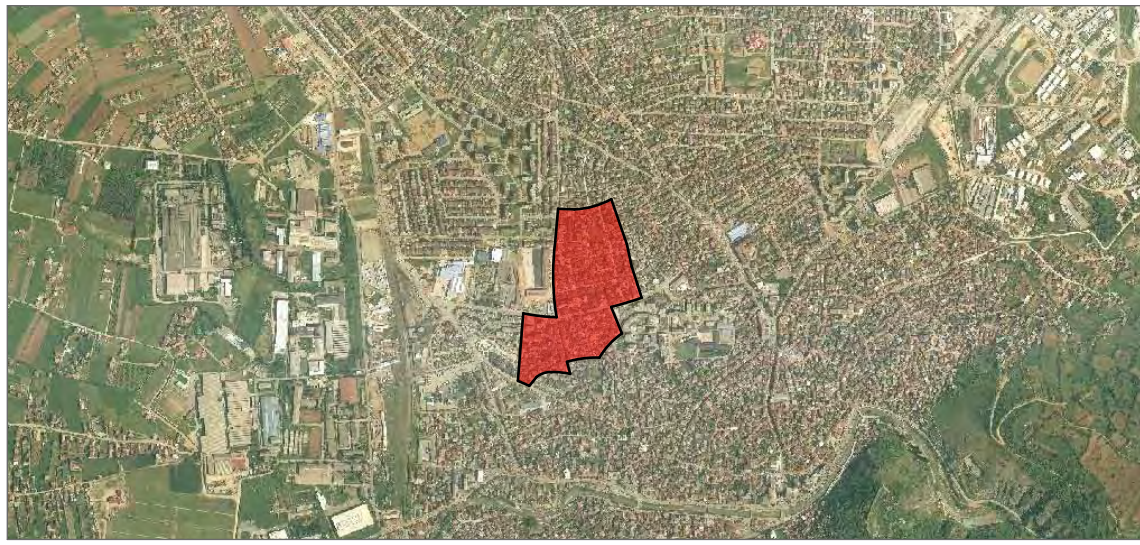

PLANI RREGULLUES I ZONËS URBANE
"KUADRANTI F6.2" - PRIZREN


Faza:
URBANIZËM

INCIZIMI GJEODEZIK

Për pjesa:
P = 1/1000

Autorë:
Kadrush Grezda i.d.a.
Haxhi Bytyqi i.d.a.
Ertan Sylejmani i.d.a.
Bashkim Bajrami i.d.a.
Arjeta Luta i.d.a.
Aurel Gashi arch.bsc.

Numri i Fletës: 3
PU-03

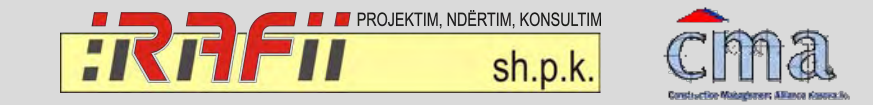


VËRTETON:

DREJTOR I DREJTORATIT TË URBANIZMIT DHE PLANIFIKIMIT HAPËSINOR
Z. SADIQ PAQARIZI

KRYETARI I KUVENDIT KOMUNAL TË PRIZRENIT
Z. RAMADAN MUJA

PRIZREN
QËRSHOR - 2012

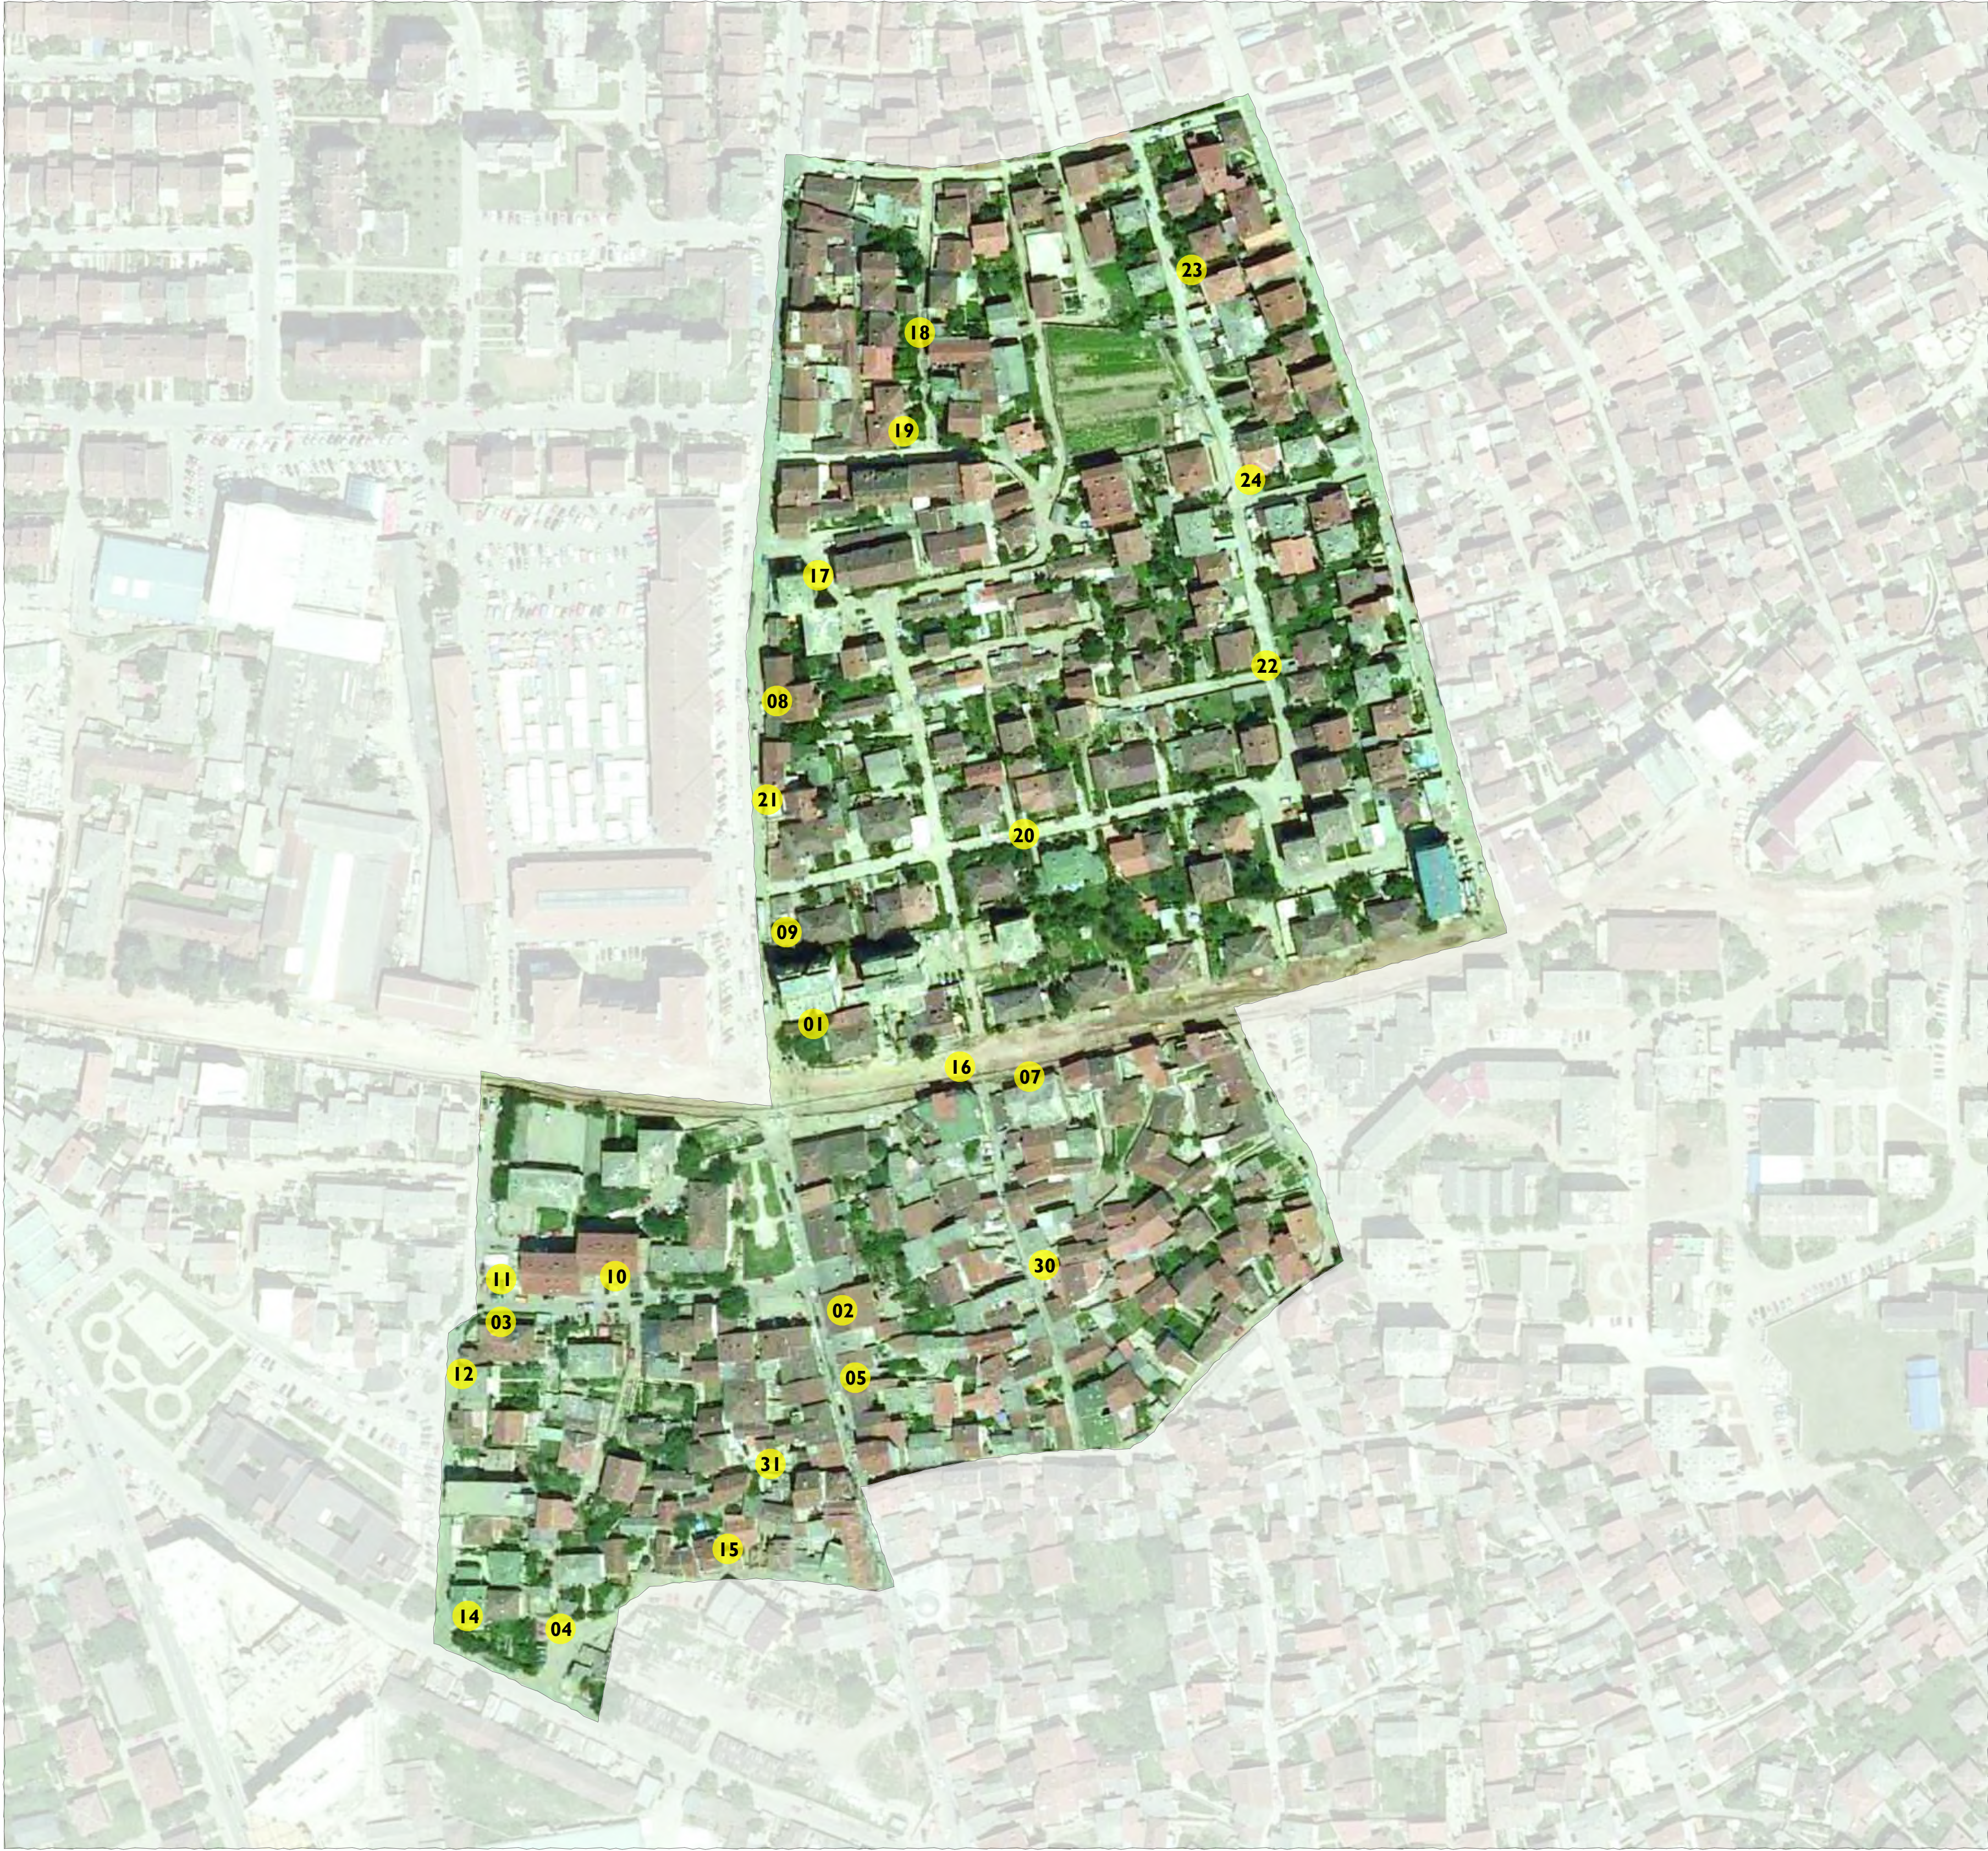

KUVENDI KOMUNAL I PRIZRENIT
DREJTORIA PËR URBANIZËM DHE PLANIFIKIM HAPËSINOR



PLANI RREGULLUES I ZONËS URBANE
"KUADRANTI F6.2" - PRIZREN

Faza:
URBANIZËM

FOTOT PËRGJAT RRUGËVE

Përpjesa:
P = 1/1500

Autorë:
Kadrush Grezda i.d.a.
Haxhi Bytyqi i.d.a.
Ertan Sylejmani i.d.a.
Bashkim Bajrami i.d.a.
Arjeta Luta i.d.a.
Aurel Gashi arch.bsc.

Numri i Fletës: 4
PU-04



VËRTETON:

DREJTOR I DREJTORATIT TË URBANIZMIT DHE PLANIFIKIMIT HAPËSINOR
Z. SADIK PAQARIZI

KRYETARI I KUVENDIT KOMUNAL TË PRIZRENIT
Z. RAMADAN MUJA

PRIZREN
QËRSHOR - 2012

Prerja Vertikale e Terrenit



Prerja Horizontale e Terrenit



KUVENDI KOMUNAL I PRIZRENIT
DREJTORIA PËR URBANIZËM DHE PLANIFIKIM HAPËSINOR



PLANI RREGULLUES I ZONËS URBANE
"KUADRANTI F6.2" - PRIZREN

Faza:
URBANIZËM

TOPOGRAFIA DHE
STRUKTURA PEJSAZHORE

Përpjesa:
P = 1/1500

Autorë:
Kadrush Grezda i.d.a.
Haxhi Bytyqi i.d.a.
Ertan Sylejmani i.d.a.
Bashkim Bajrami i.d.a.
Arjeta Luta i.d.a.
Aurel Gashi arch.bsc.

Numri i Fletës: 5

PU-05

sh.p.k. cma


Faza -I-
Profili Urban

VËRTETON:

DREJTOR I DREJTORATIT TË URBANIZMIT DHE PLANIFIKIMIT HAPËSINOR
Z. SADIQ PAQARIZI

KRYETARI I KUVENDIT KOMUNAL TË PRIZRENIT
Z. RAMADAN MUJA

PRIZREN
QËRSHOR - 2012

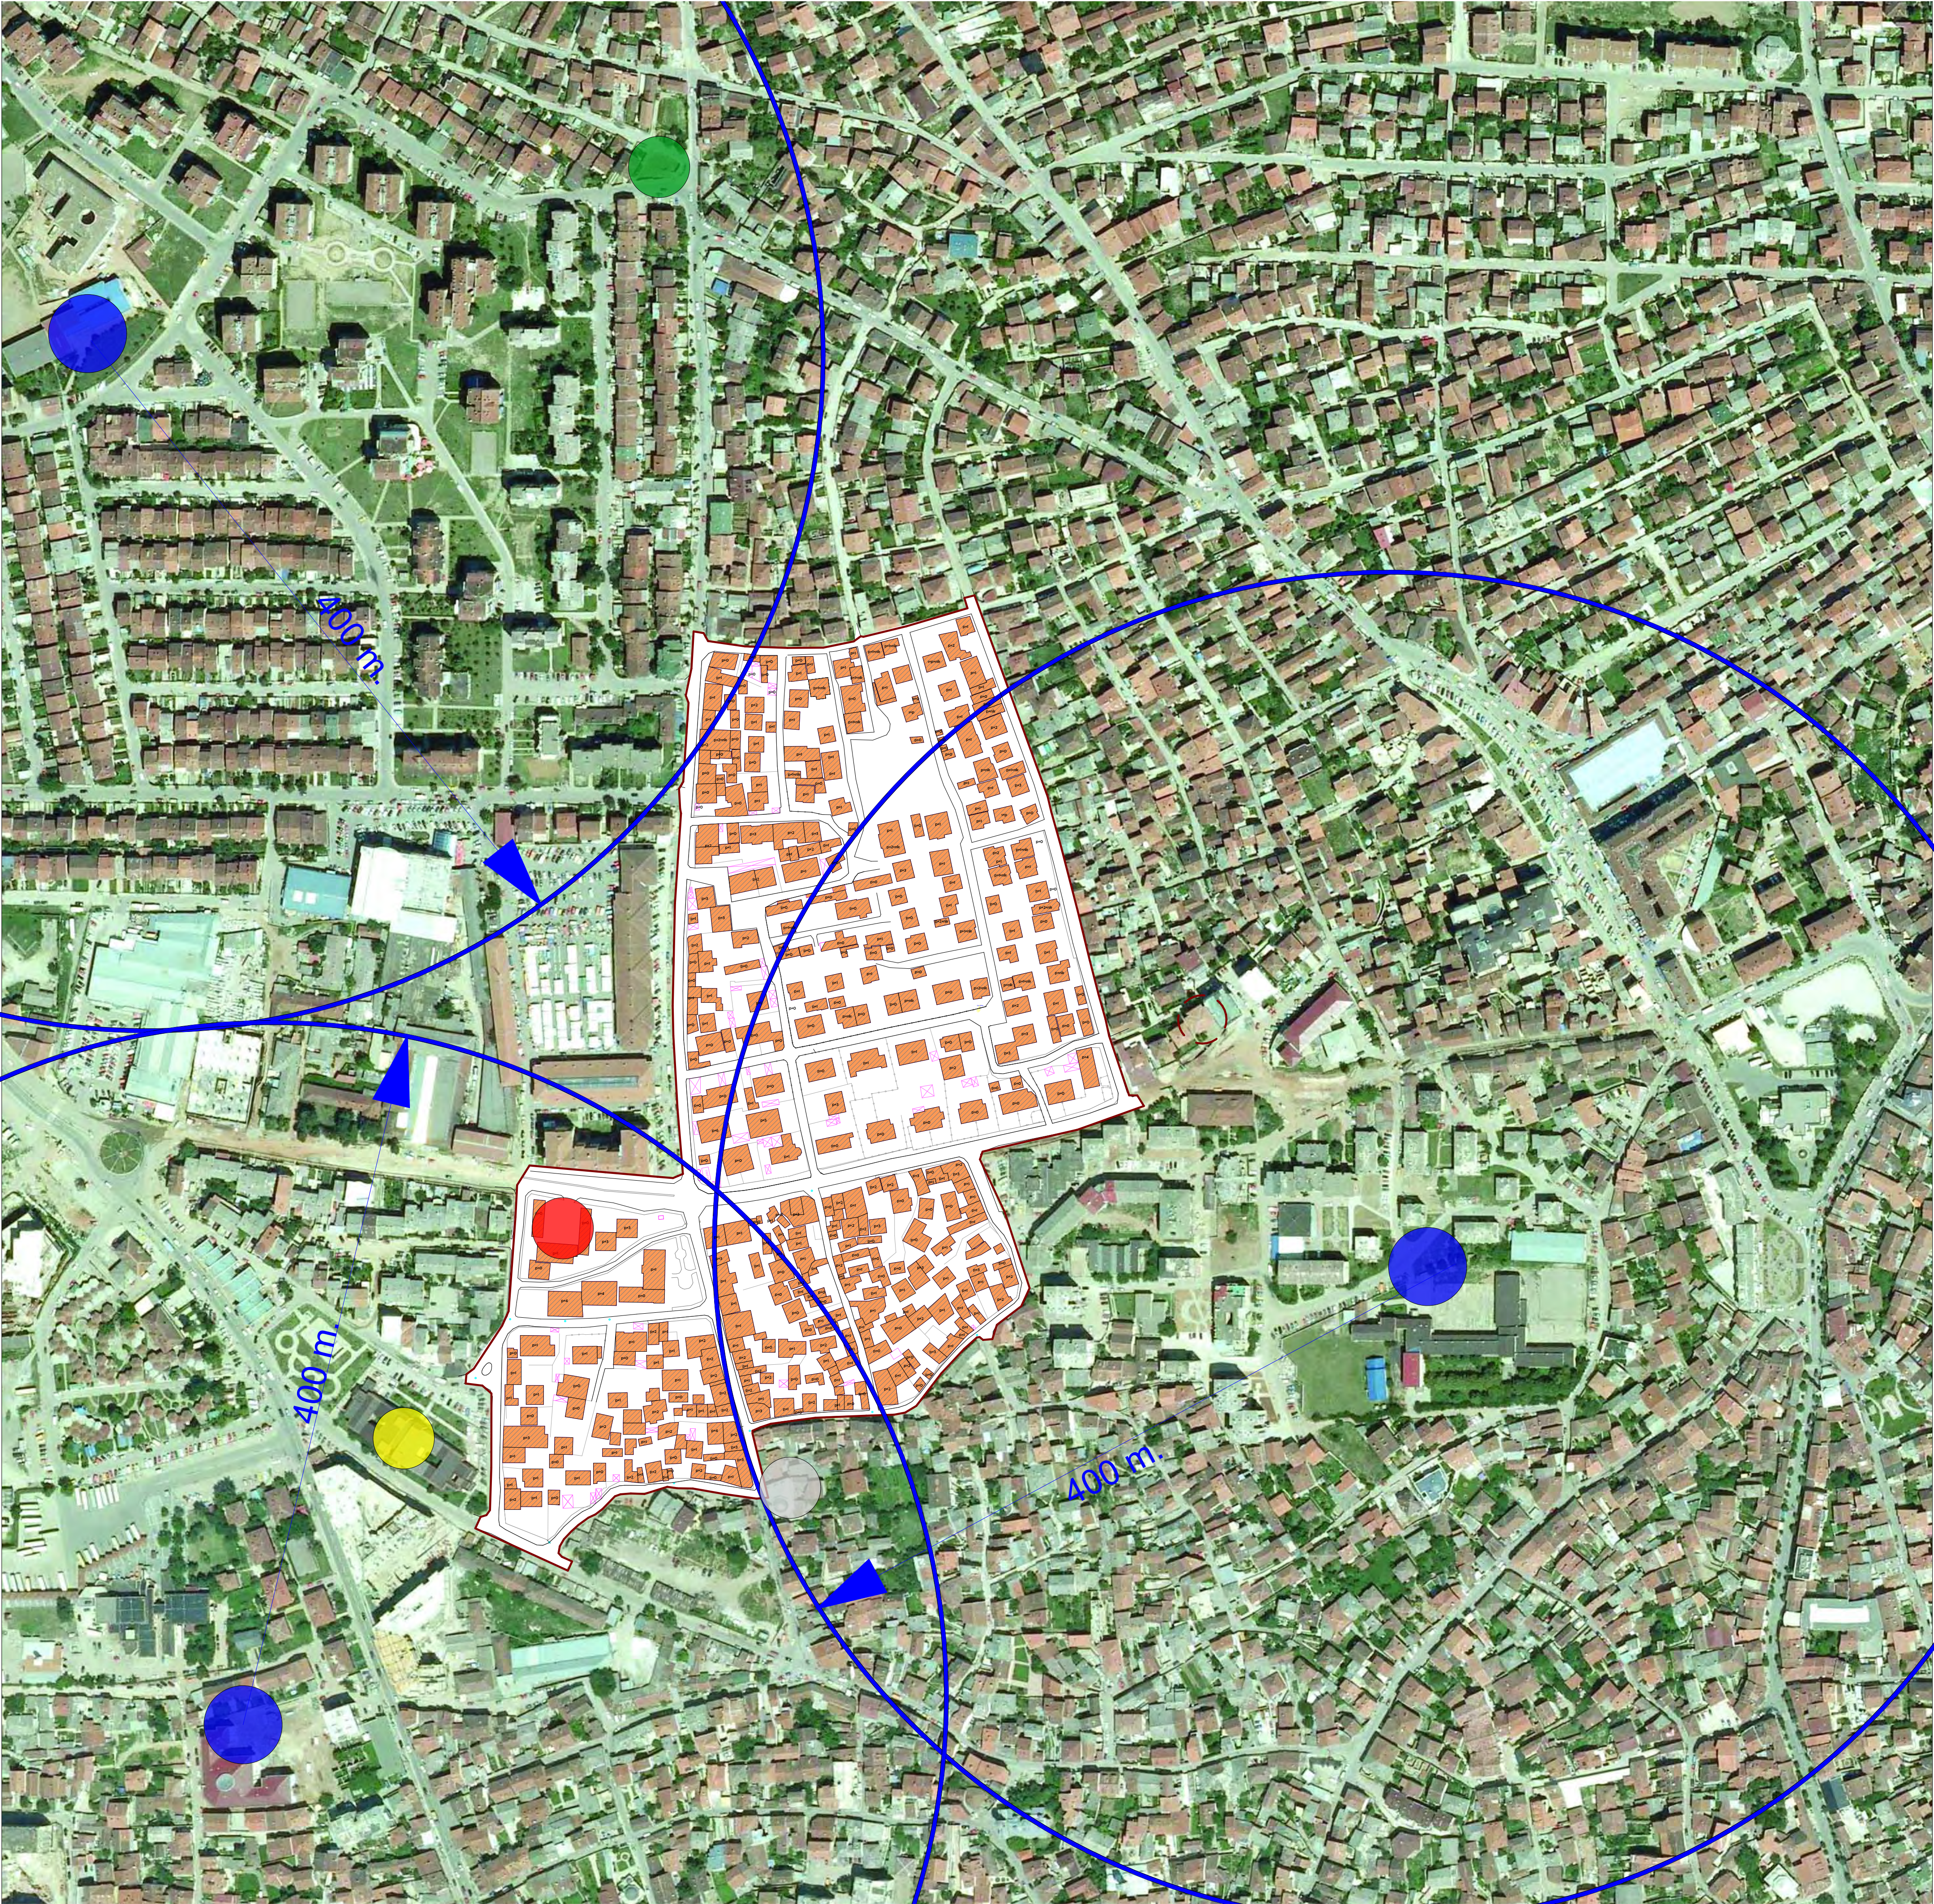

- Shkollat Fillore Ekzistuese
- Ambulanta
- Objektet Fetare
- Stacioni Policor

Brenda zonës së Kuadrantit F6.2 nuk ekzistojnë asnjë shkollë fillore apo e mesme, por nxënësit i frekuentojnë tri shkolla ekzistuese që gjenden jashtë kufirit të kësaj zone:

- * Shkolla Fillore - „Abdyl Frashëri“ në lagjen e Ortakollit.
- * Shkolla Fillore - „Mati Llogoreci“ që ndodhet në lagjen e Lakuriqit.
- * Shkolla Fillore - „Emin Duraku“ që ndodhet në lagjen e Qendra e Re.


Këto shkolla të cilat gjenden jashtë zonës së Kuadrantit F6.2 i plotësojnë një nga kushtet e përcaktuara nga Ministria e Edukimit, që një nxënës të mos e kalojë distancën maksimale brenda limitit të lejuar prej 800m.

Brenda kësaj zone gjendet edhe një objekt fetar (Xhami) si dhe në pjesën veriore jashtë kësaj zone largë 250m. gjendet edhe një Xhami tjetër të cilat së bashku i përmbush kërkesat fetare për banorët e kësaj lagje , kursa Ambulanta gjendet 300m larg kufirit perendimorë të kësaj zone.



KUVENDI KOMUNAL I PRIZRENIT

DREJTORIA PËR URBANIZËM DHE PLANIFIKIM HAPËSINOR

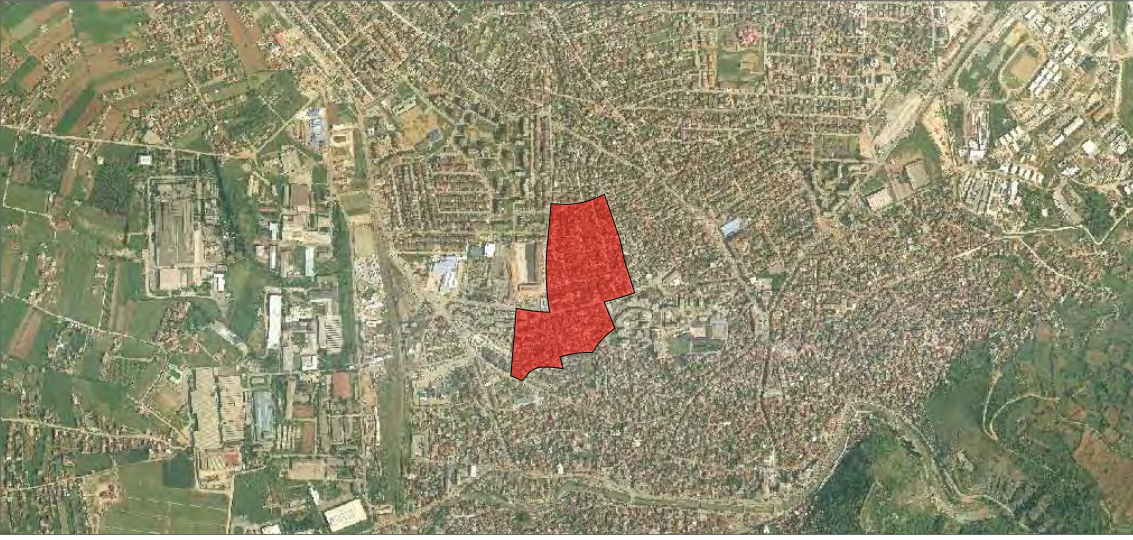

PLANI RREGULLUES I ZONËS URBANE
"KUADRANTI F6.2" - PRIZREN

Faza:
URBANIZËM

INFRASTRUKTURA SOCIALE

Përpjesa:
P = 1/1500

Autorë:

Kadrush Grezda	i.d.a.	Bashkim Bajrami	i.d.a.
Haxhi Bytyqi	i.d.a.	Arjeta Luta	i.d.a.
Ertan Sylejmani	i.d.a.	Aurel Gashi	arch.bsc.

Numri i Fletës: 6

PU-06

sh.p.k.

sh.p.k.


Faza -I-
Profil Urban

VËRTETON:

DREJTOR I DREJTORATIT TË URBANIZMIT DHE PLANIFIKIMIT HAPËSINOR
Z. SADIQ PAQARIZI

KRVETARI I KUVENDIT KOMUNAL TË PRIZRENIT
Z. RAMADAN MUJA


PRIZREN
QËRSHOR - 2012

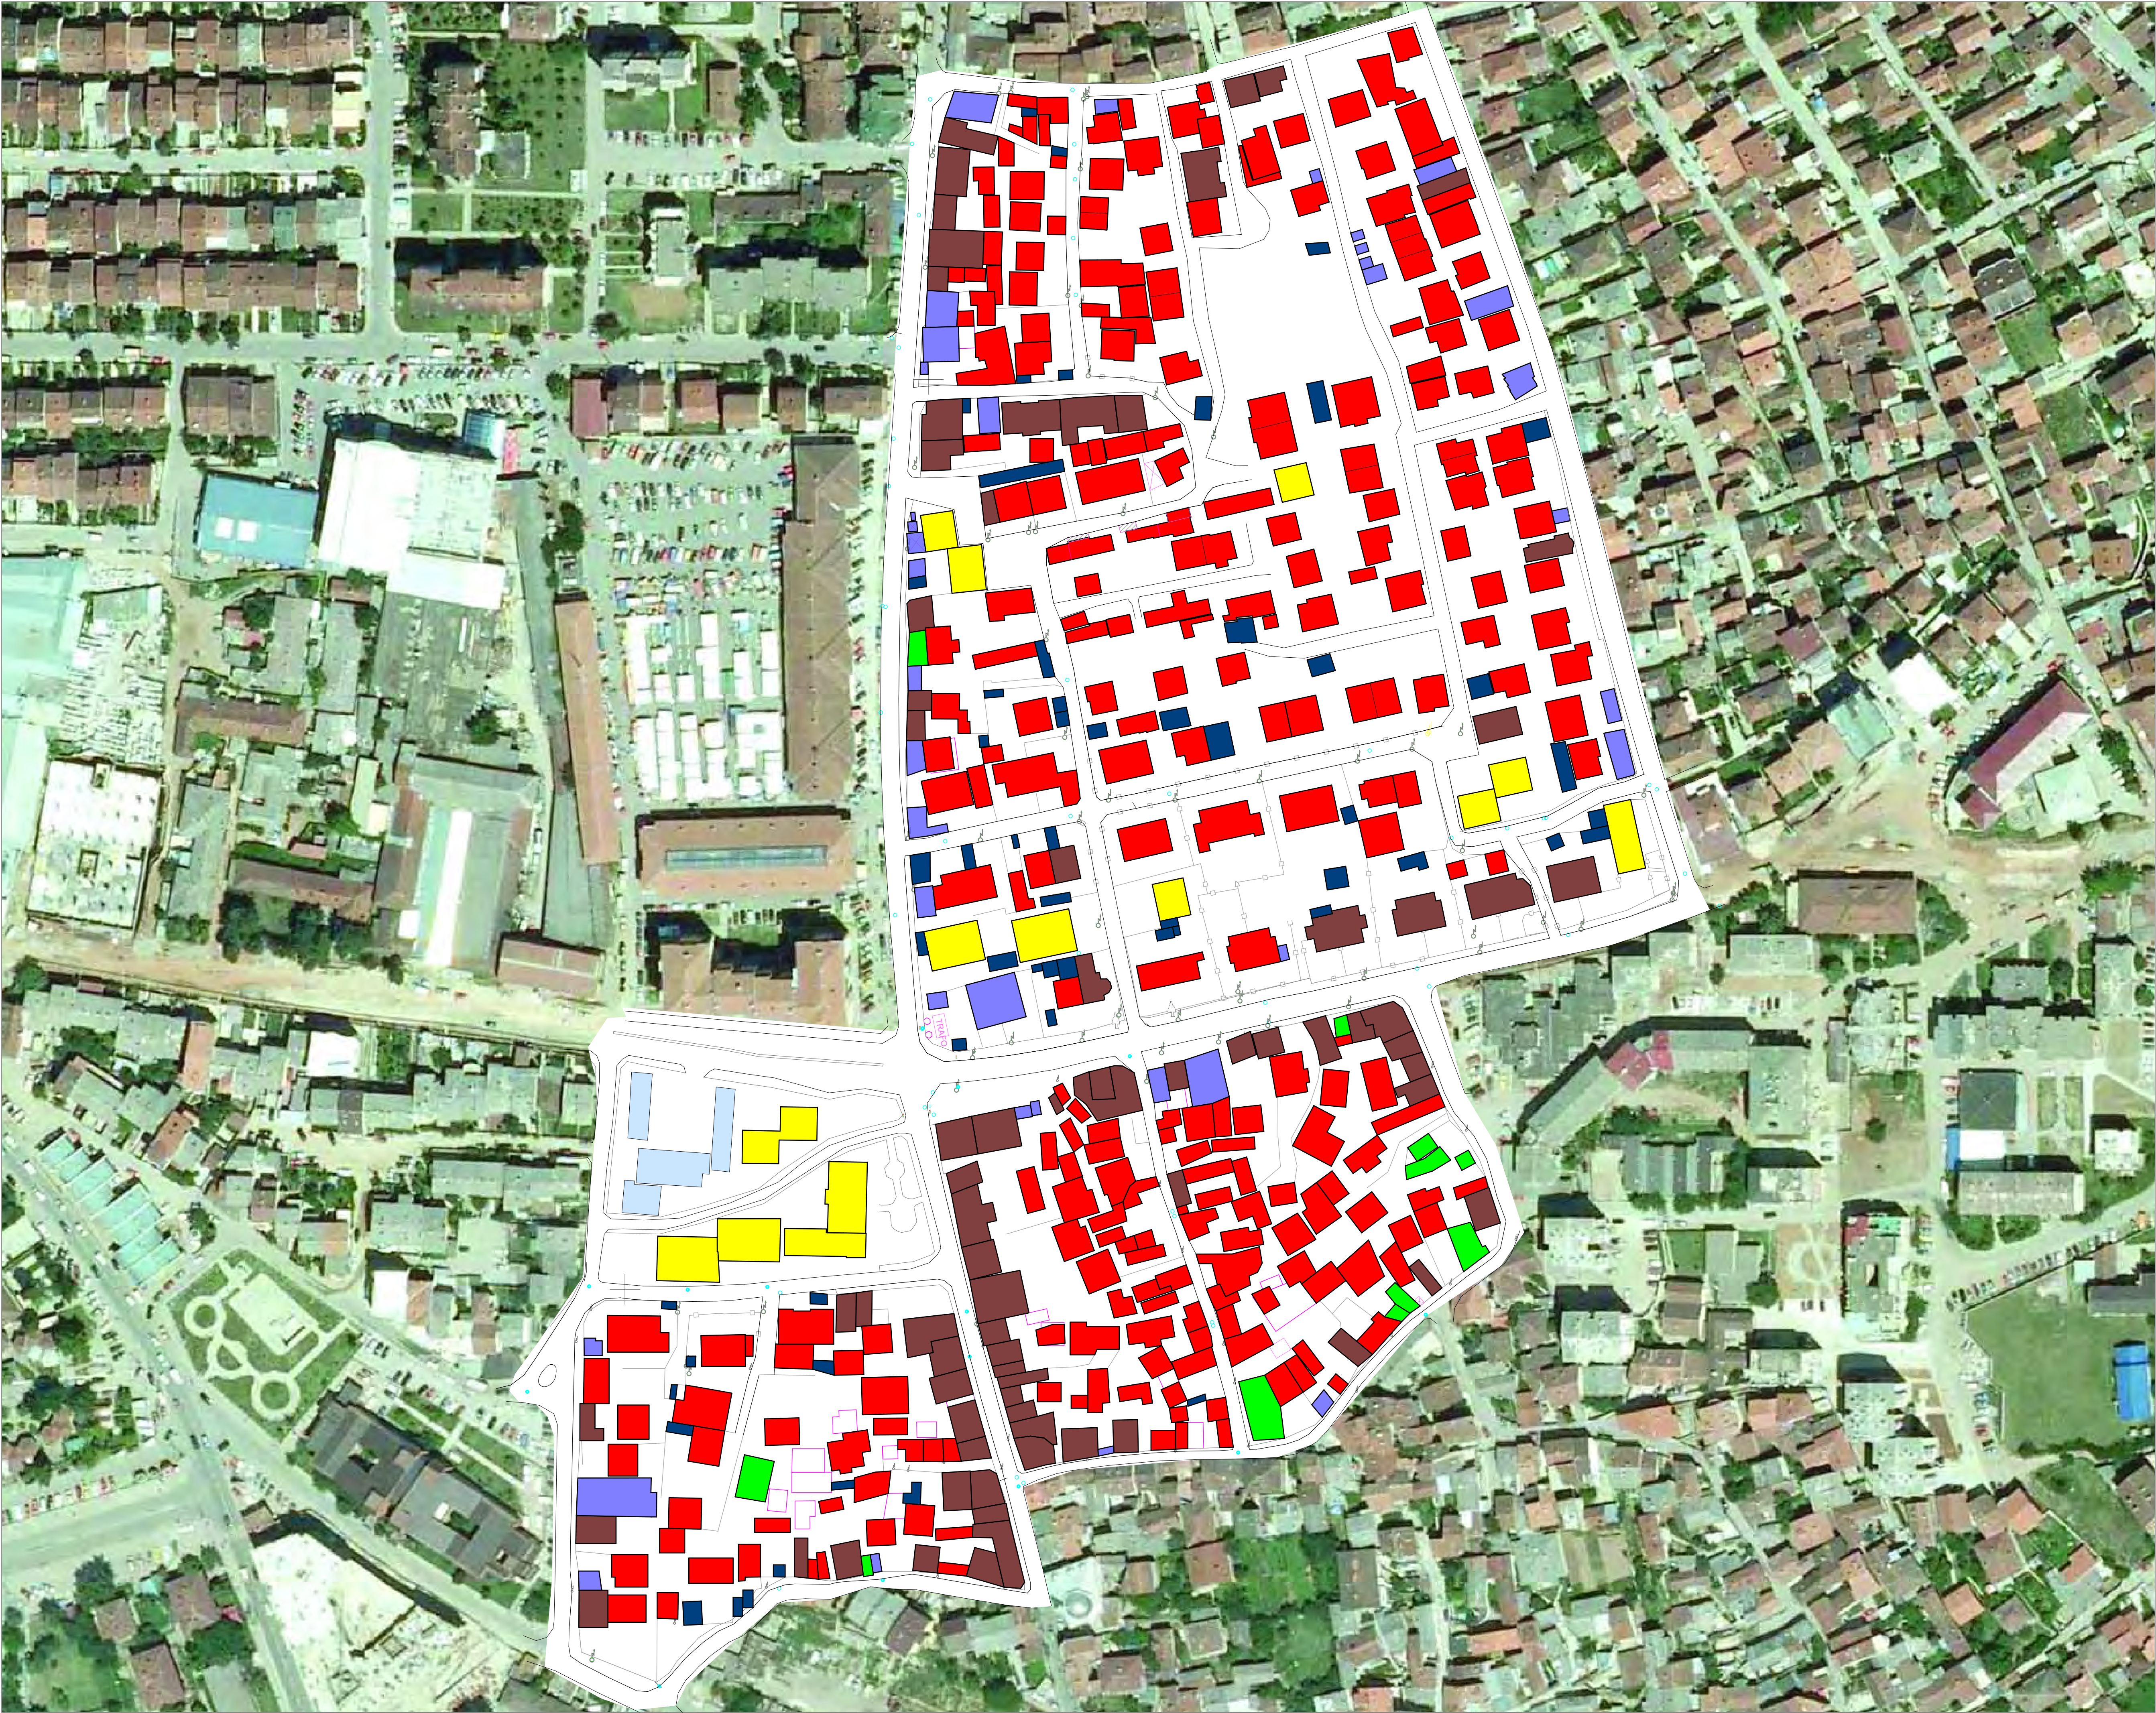

Kuadranti F6.2 si zone urbane e cila gjendet ne qendren e qytetit te Prizrenit karakterizohet me objekte te destinimeve te ndryshme si: Banim, Afarizem, Administrative, Hoteleri, Tregtare, Prodhuese etj.

Kjo zone eshte kryesisht zone me destinim banimor dhe me destinim te perzier banim me afarizem, e cila se bashku perfshijne 85% nga sipërfaqja totale e objekteve ne baze.

Në këtë zonë ekziston ky fond i objekteve:

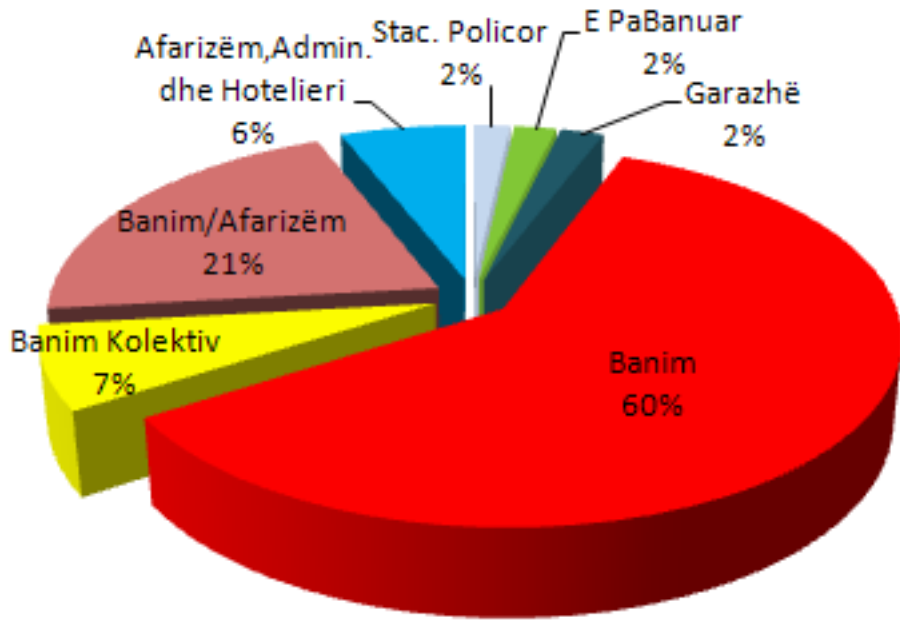


LEGIENDA:

	m ²	%
■ -BANIM INDIVIDUAL	24,124.63 m2	- 60%
■ -BANIM KOLEKTIV	2,919.21 m2	- 7%
■ -BANIM/AFARIZËM	8,335.51 m2	- 21%
■ -AFARIZËM+ADMINIST. DHE HOTELIERI	2,408.37 m2	- 6%
■ -STACIONI POLICOR	669.35 m2	- 2%
■ -E PABANUAR	812.31 m2	- 2%
■ -GARAZHË, DEPO	839.40 m2	- 2%



KUVENDI KOMUNAL I PRIZRENIT
DREJTORIA PËR URBANIZËM DHE PLANIFIKIM HAPËSINOR

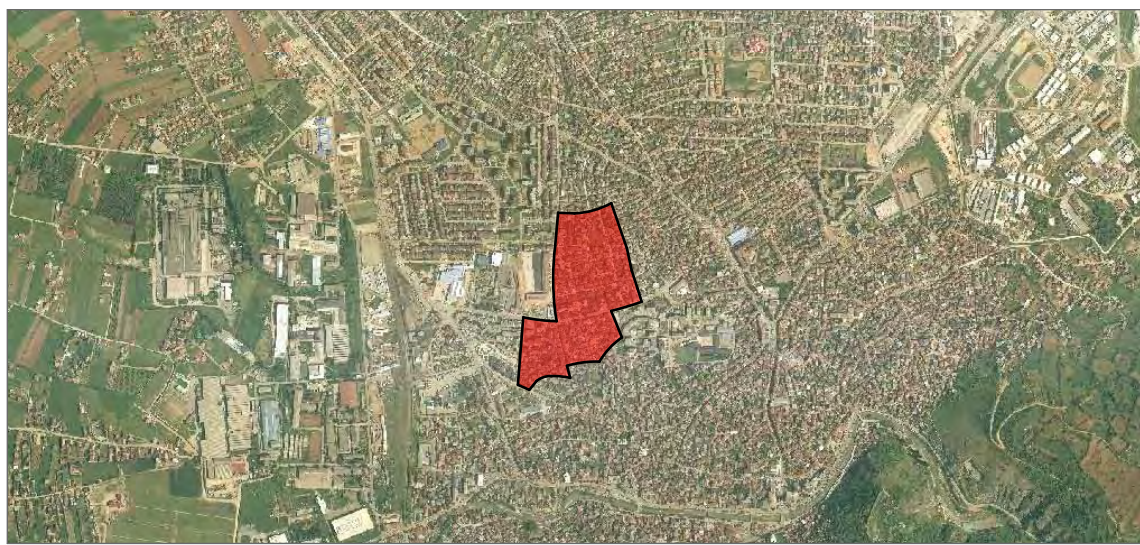

PLANI RREGULLUES I ZONËS URBANE
"KUADRANTI F6.2" - PRIZREN

Faza:
URBANIZËM

DESTINIMI I OBJEKTEVE

Përpjesa:
P = 1/1000

Autorë:
Kadrush Grezda i.d.a.
Haxhi Bytyqi i.d.a.
Ertan Sylejmani i.d.a.

Bashkim Bajrami i.d.a.
Arjeta Luta i.d.a.
Aurel Gashi arch.bsc.

Numri i Fletës: 8

PU-08




Faza -I-
Profili Urban

VËRTETON:

DREJTOR I DREJTORATIT TË URBANIZMIT DHE PLANIFIKIMIT HAPËSINOR
Z. SADIQ PAQARIZI


KRYETARI I KUVENDIT KOMUNAL TË PRIZRENIT
Z. RAMADAN MUJA

PRIZREN
QËRSHOR - 2012

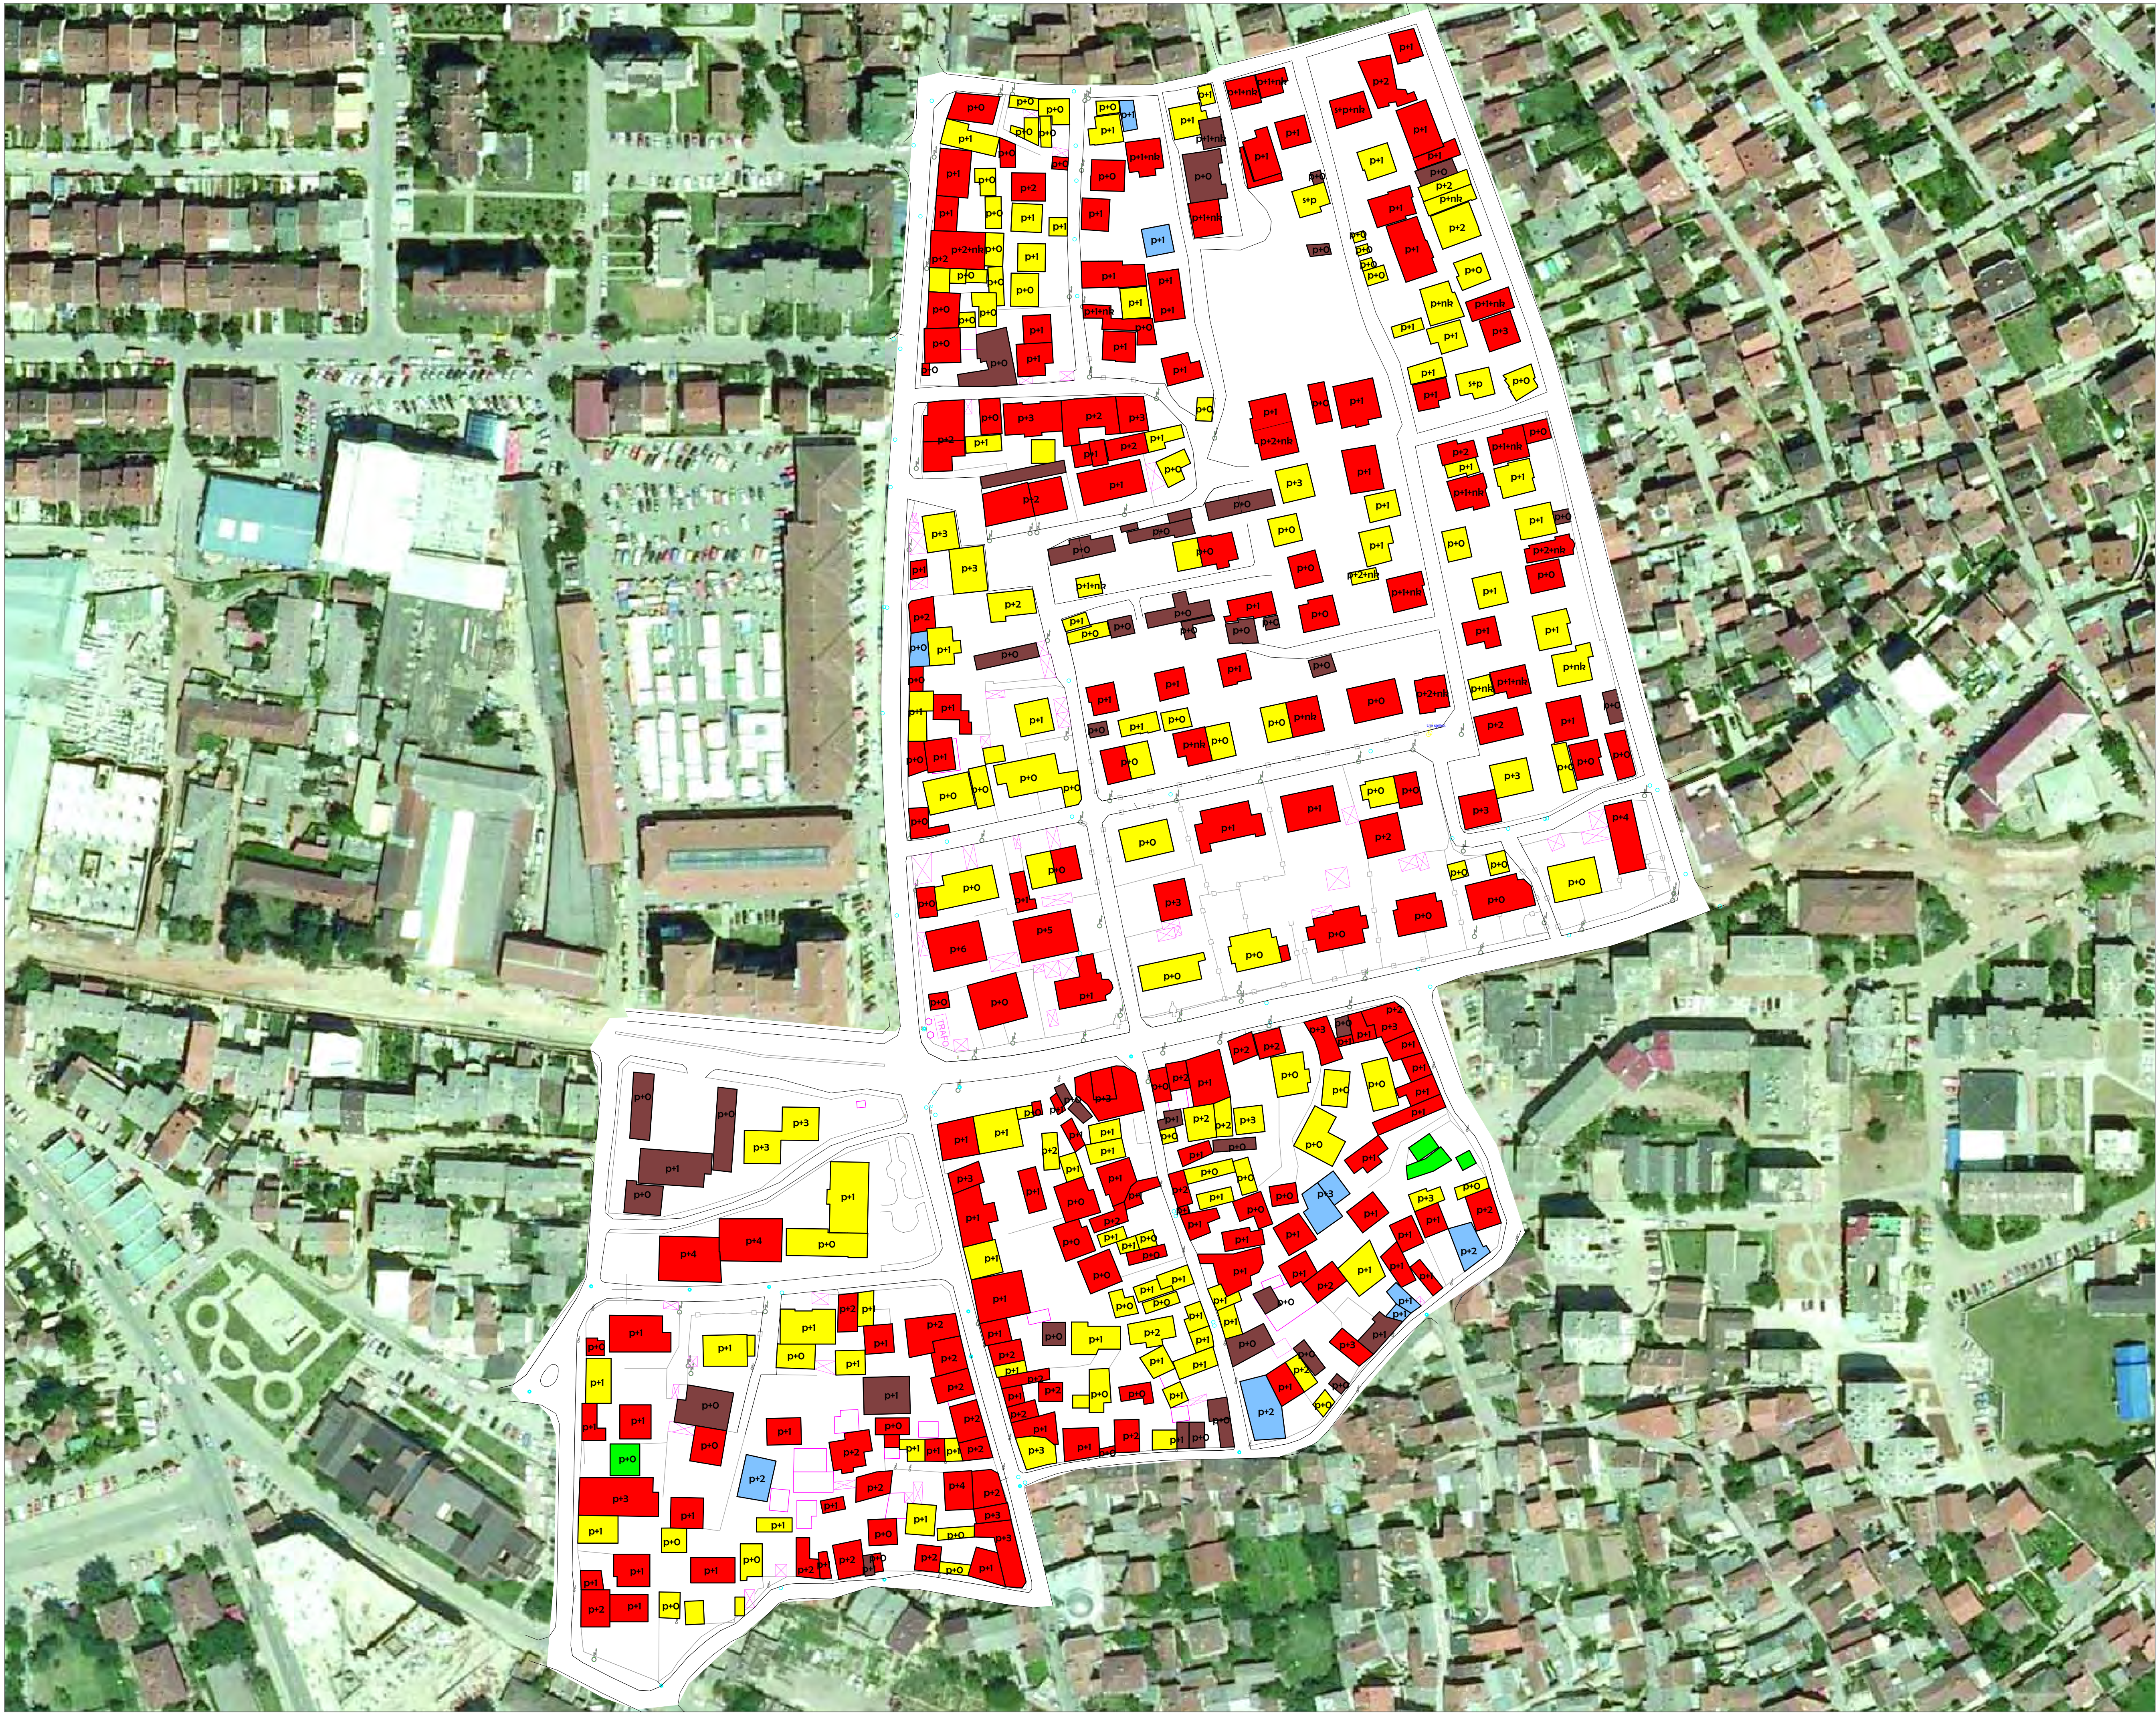


Ne zonën "Kuadranti F6.2" objektet janë të shpërndara në 6 kategori. Pjesën më të madhe janë objektet të kategorisë së mirë (objekte të përfunduara) dhe të mesme (objekte të demduara por funksionale), funksionale, të mirëmbajtura, me një përqindje të vogël të objekteve që nuk i plotësojnë kushtet për banim ose nuk janë të banuara (Te dobët / banuar - objekte të dobëta por të banuara, Te dobët / pabanuar - objekte të gjendje të dobët por të pabanuara, Paperfunduar - objekte në ndërtim e sipër, pa funksion, Rrënoja - objekte të shkatërruar).


- Emërtimi "E Mirë"
Do të thotë objekti i përfunduar komplet (i ri), në funksion, i mirëmbajtur dhe që i plotëson të gjitha kërkesat standarde për shfrytëzim racional të objektit.
- Emërtimi "E Mesme"
Do të thotë objekti i demduar por në funksion.
- Emërtimi "E Dobët"
Do të thotë objekt i banuar me materiale të dobëta, pa funksion dhe se nuk është në gjendje të dëshirueshme si dhe nuk i përmbush standardet për jetesë.
- Emërtimi "E Pa Përfunduar"
Do të thotë objekt pa funksion, fillimi i ndërtimit (ndërprerje punimesh) dhe në ndërtim e sipër dhe përgatitet shfrytëzimi i tij në një të ardhme të afërt.
- Emërtimi "Rrënoja"
Nënkuptojmë mbetjet e një objekti të rrënuar apo shkatërruar, objekt i vjetër i lën mas dorë.

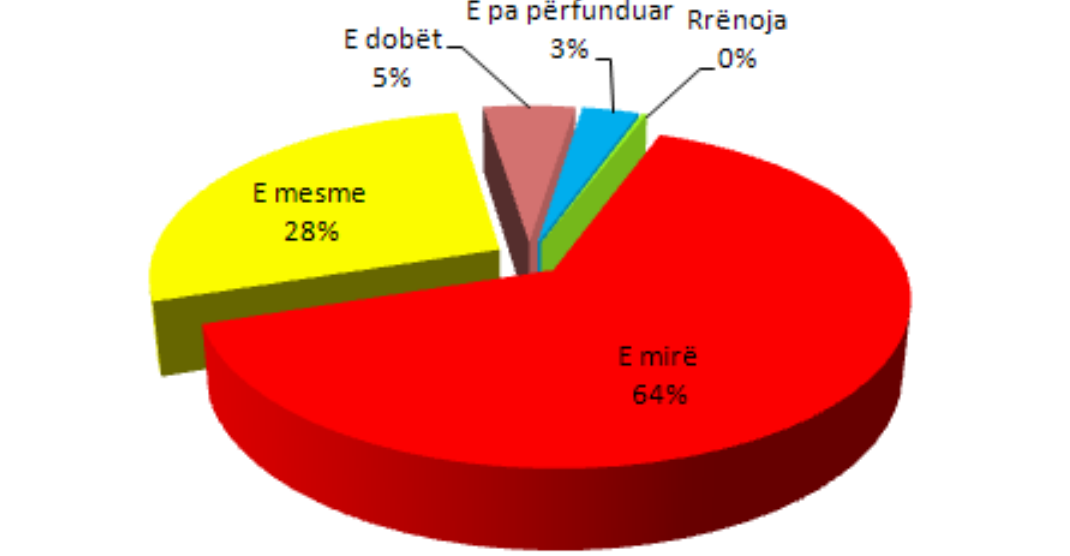

LEGJENDA:		
	m ²	%
- E MIRË	55,228.24 m ²	- 64%
- E MESME	23,676.99 m ²	- 28%
- E DOBËT	4,280.67 m ²	- 5%
- E PA PËRFUNDUAR	2,638.62 m ²	- 3%
- RRËNOJA	243.94 m ²	- 0.1%

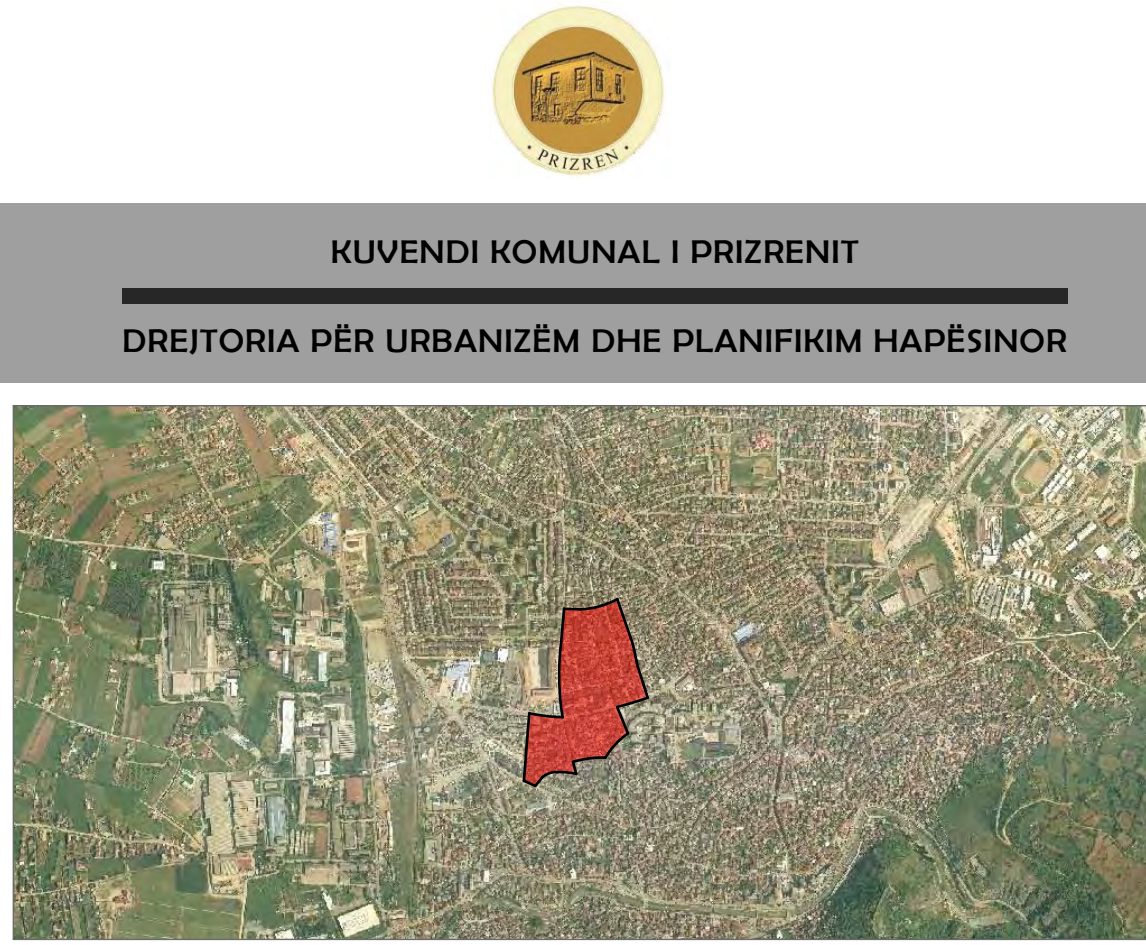


KUVENDI KOMUNAL I PRIZRENIT
DREJTORIA PËR URBANIZËM DHE PLANIFIKIM HAPËSINOR

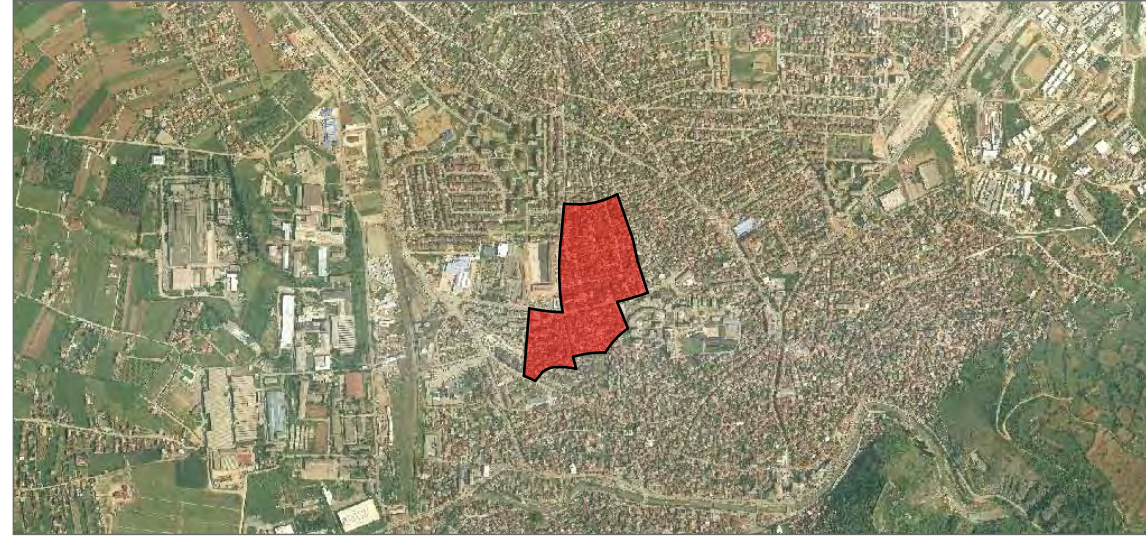


PLANI RREGULLUES I ZONËS URBANE "KUADRANTI F6.2" - PRIZREN				Faza: URBANIZËM
KATEGORIZIMI I OBJEKTEVE				Përpjesa: P = 1/1000
Autorë: Kadrush Grezda i.d.a. Haxhi Bytyqi i.d.a. Ertan Sylejmani i.d.a.				Numri i Fletës: 9 PU-09
Bashkim Bajrami i.d.a. Arjeta Luta i.d.a. Aurel Gashi arch.bsc.				
:RAFi: sh.p.k.				Faza -I Profil Urban

VËRTETON: DREJTOR I DREJTORATIT TË URBANIZMIT DHE PLANIFIKIMIT HAPËSINOR Z. SADIQ PAQARIZI	
KRYETARI I KUVENDIT KOMUNAL TË PRIZRENIT Z. RAMADAN MUJA	
PRIZREN QËRSHOR - 2012	

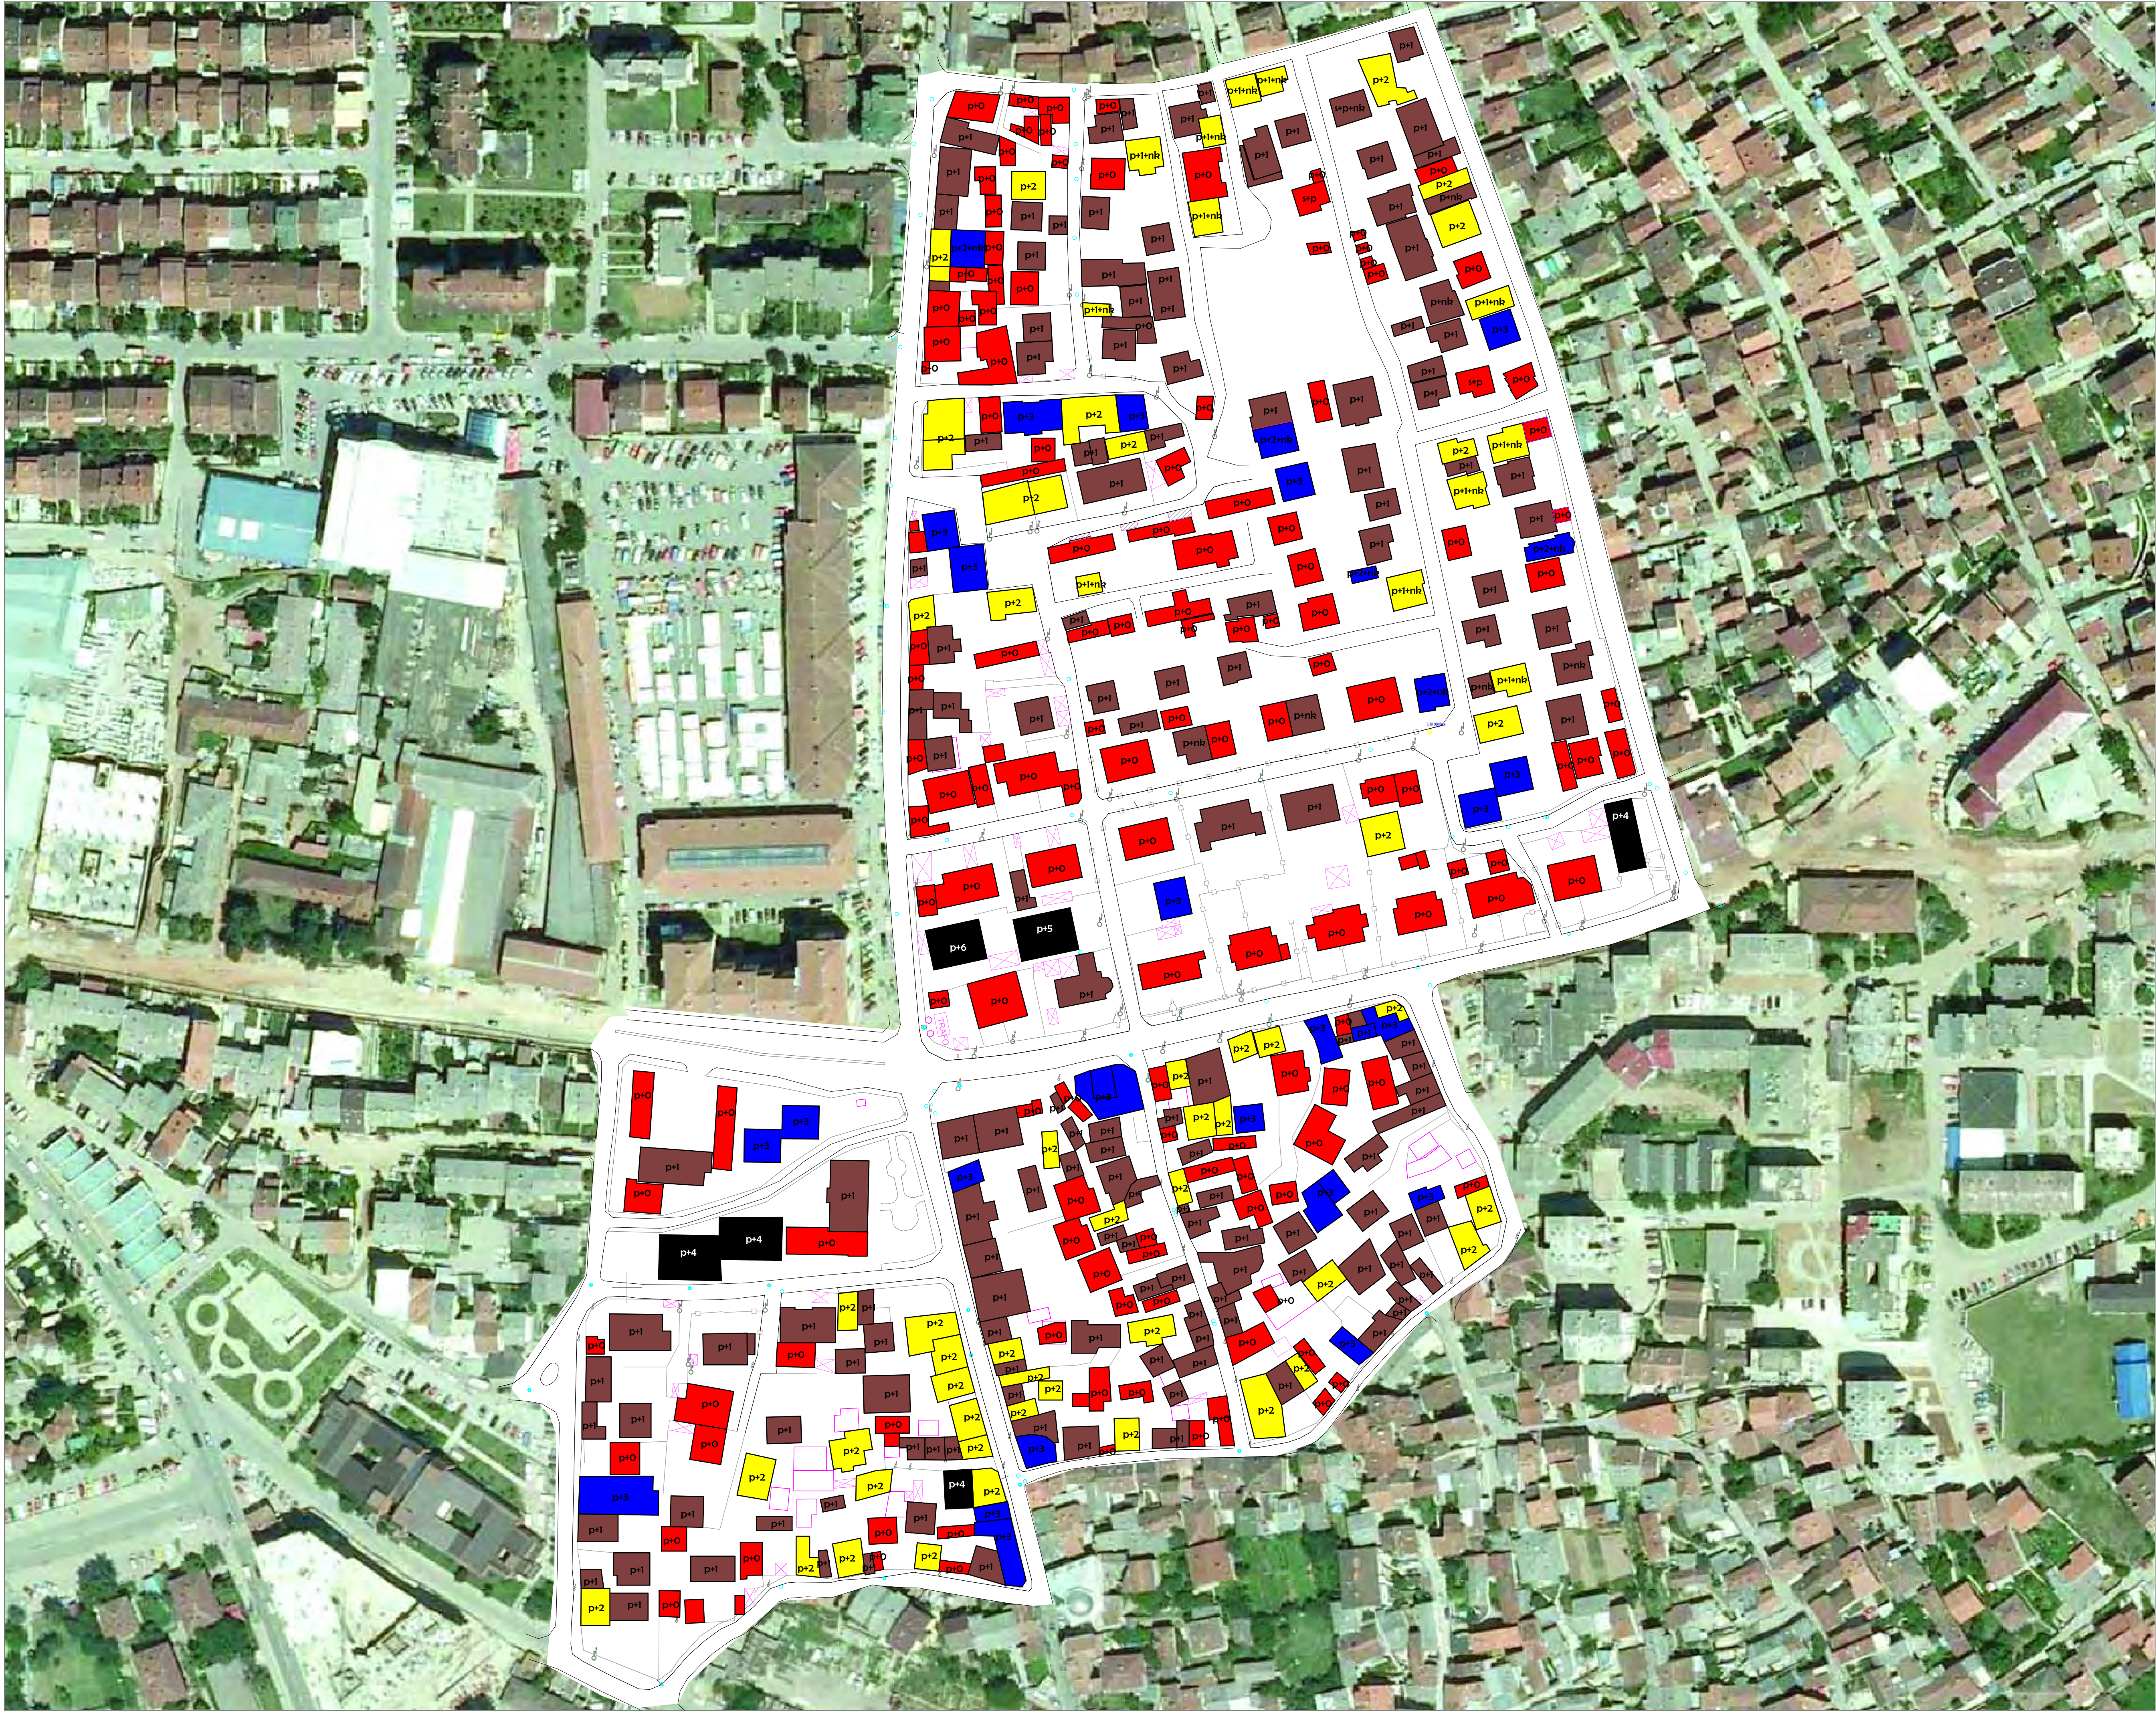

Kjo zonë karakterizohet me objekte të ulta, me katshmëri të vogël ku përqindjen më të madhe e përbejnë objektet me etazhitet P+0 (Përdhesë) dhe P+1 (Përdhesë + 1Kat) kryesisht objekte banimi individuale dhe afarizëm, ndërsa objektet me etazhitet të lartë (banim kolektiv) arrijnë një përqindje të vogël prej 3.5% nga përqindja e terësishme e objekteve në bazë.

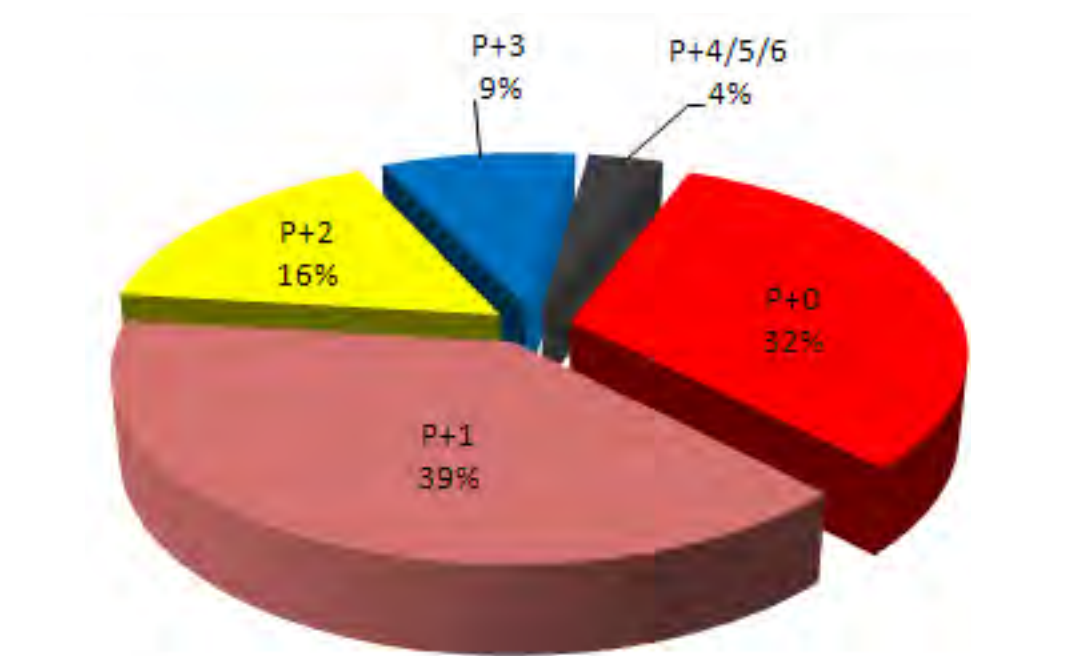


LEGJENDA:		
	m ²	%
■ -P+0	12,753.14 m2	- 32%
■ -P+1 (P+NK)	15,682.82 m2	- 39%
■ -P+2 (P+1+NK)	6,484.15 m2	- 16%
■ -P+3 (P+2+NK)	3,700.94 m2	- 9%
■ -P+4 ÷ P+6	1,424.88 m2	- 4%



KUVENDI KOMUNAL I PRIZRENIT

DREJTORIA PËR URBANIZËM DHE PLANIFIKIM HAPËSINOR

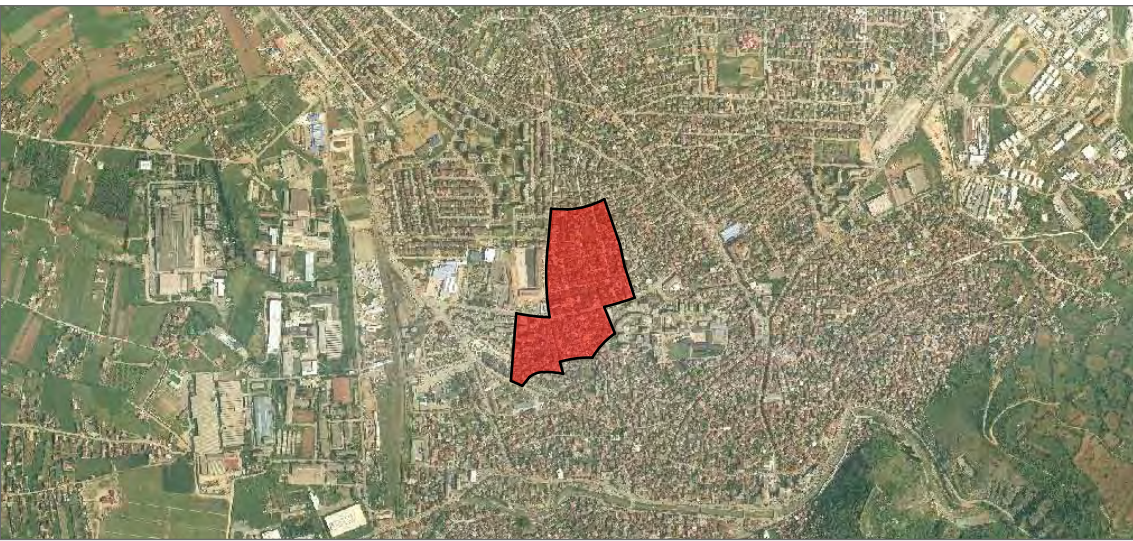

PLANI RREGULLUES I ZONËS URBANE
"KUADRANTI F6.2" - PRIZREN

Faza:
URBANIZËM

ETAZHITETI I OBJEKTEVE

Përpjesa:
P = 1/1000

Autorë:
Kadrush Grezda i.d.a.
Haxhi Bytyqi i.d.a.
Ertan Sylejmani i.d.a.

Bashkim Bajrami i.d.a.
Arjeta Luta i.d.a.
Aurel Gashi arch.bsc.

Nmri i Fletës: 10
PU-10




Faza -I
Profil Urban

VËRTETON:

DREJTOR I DREJTORATIT TË URBANIZMIT DHE PLANIFIKIMIT HAPËSINOR
Z. SADIQ PAQARIZI

KRYETARI I KUVENDIT KOMUNAL TË PRIZRENIT
Z. RAMADAN MUJA

PRIZREN
QËRSHOR - 2012

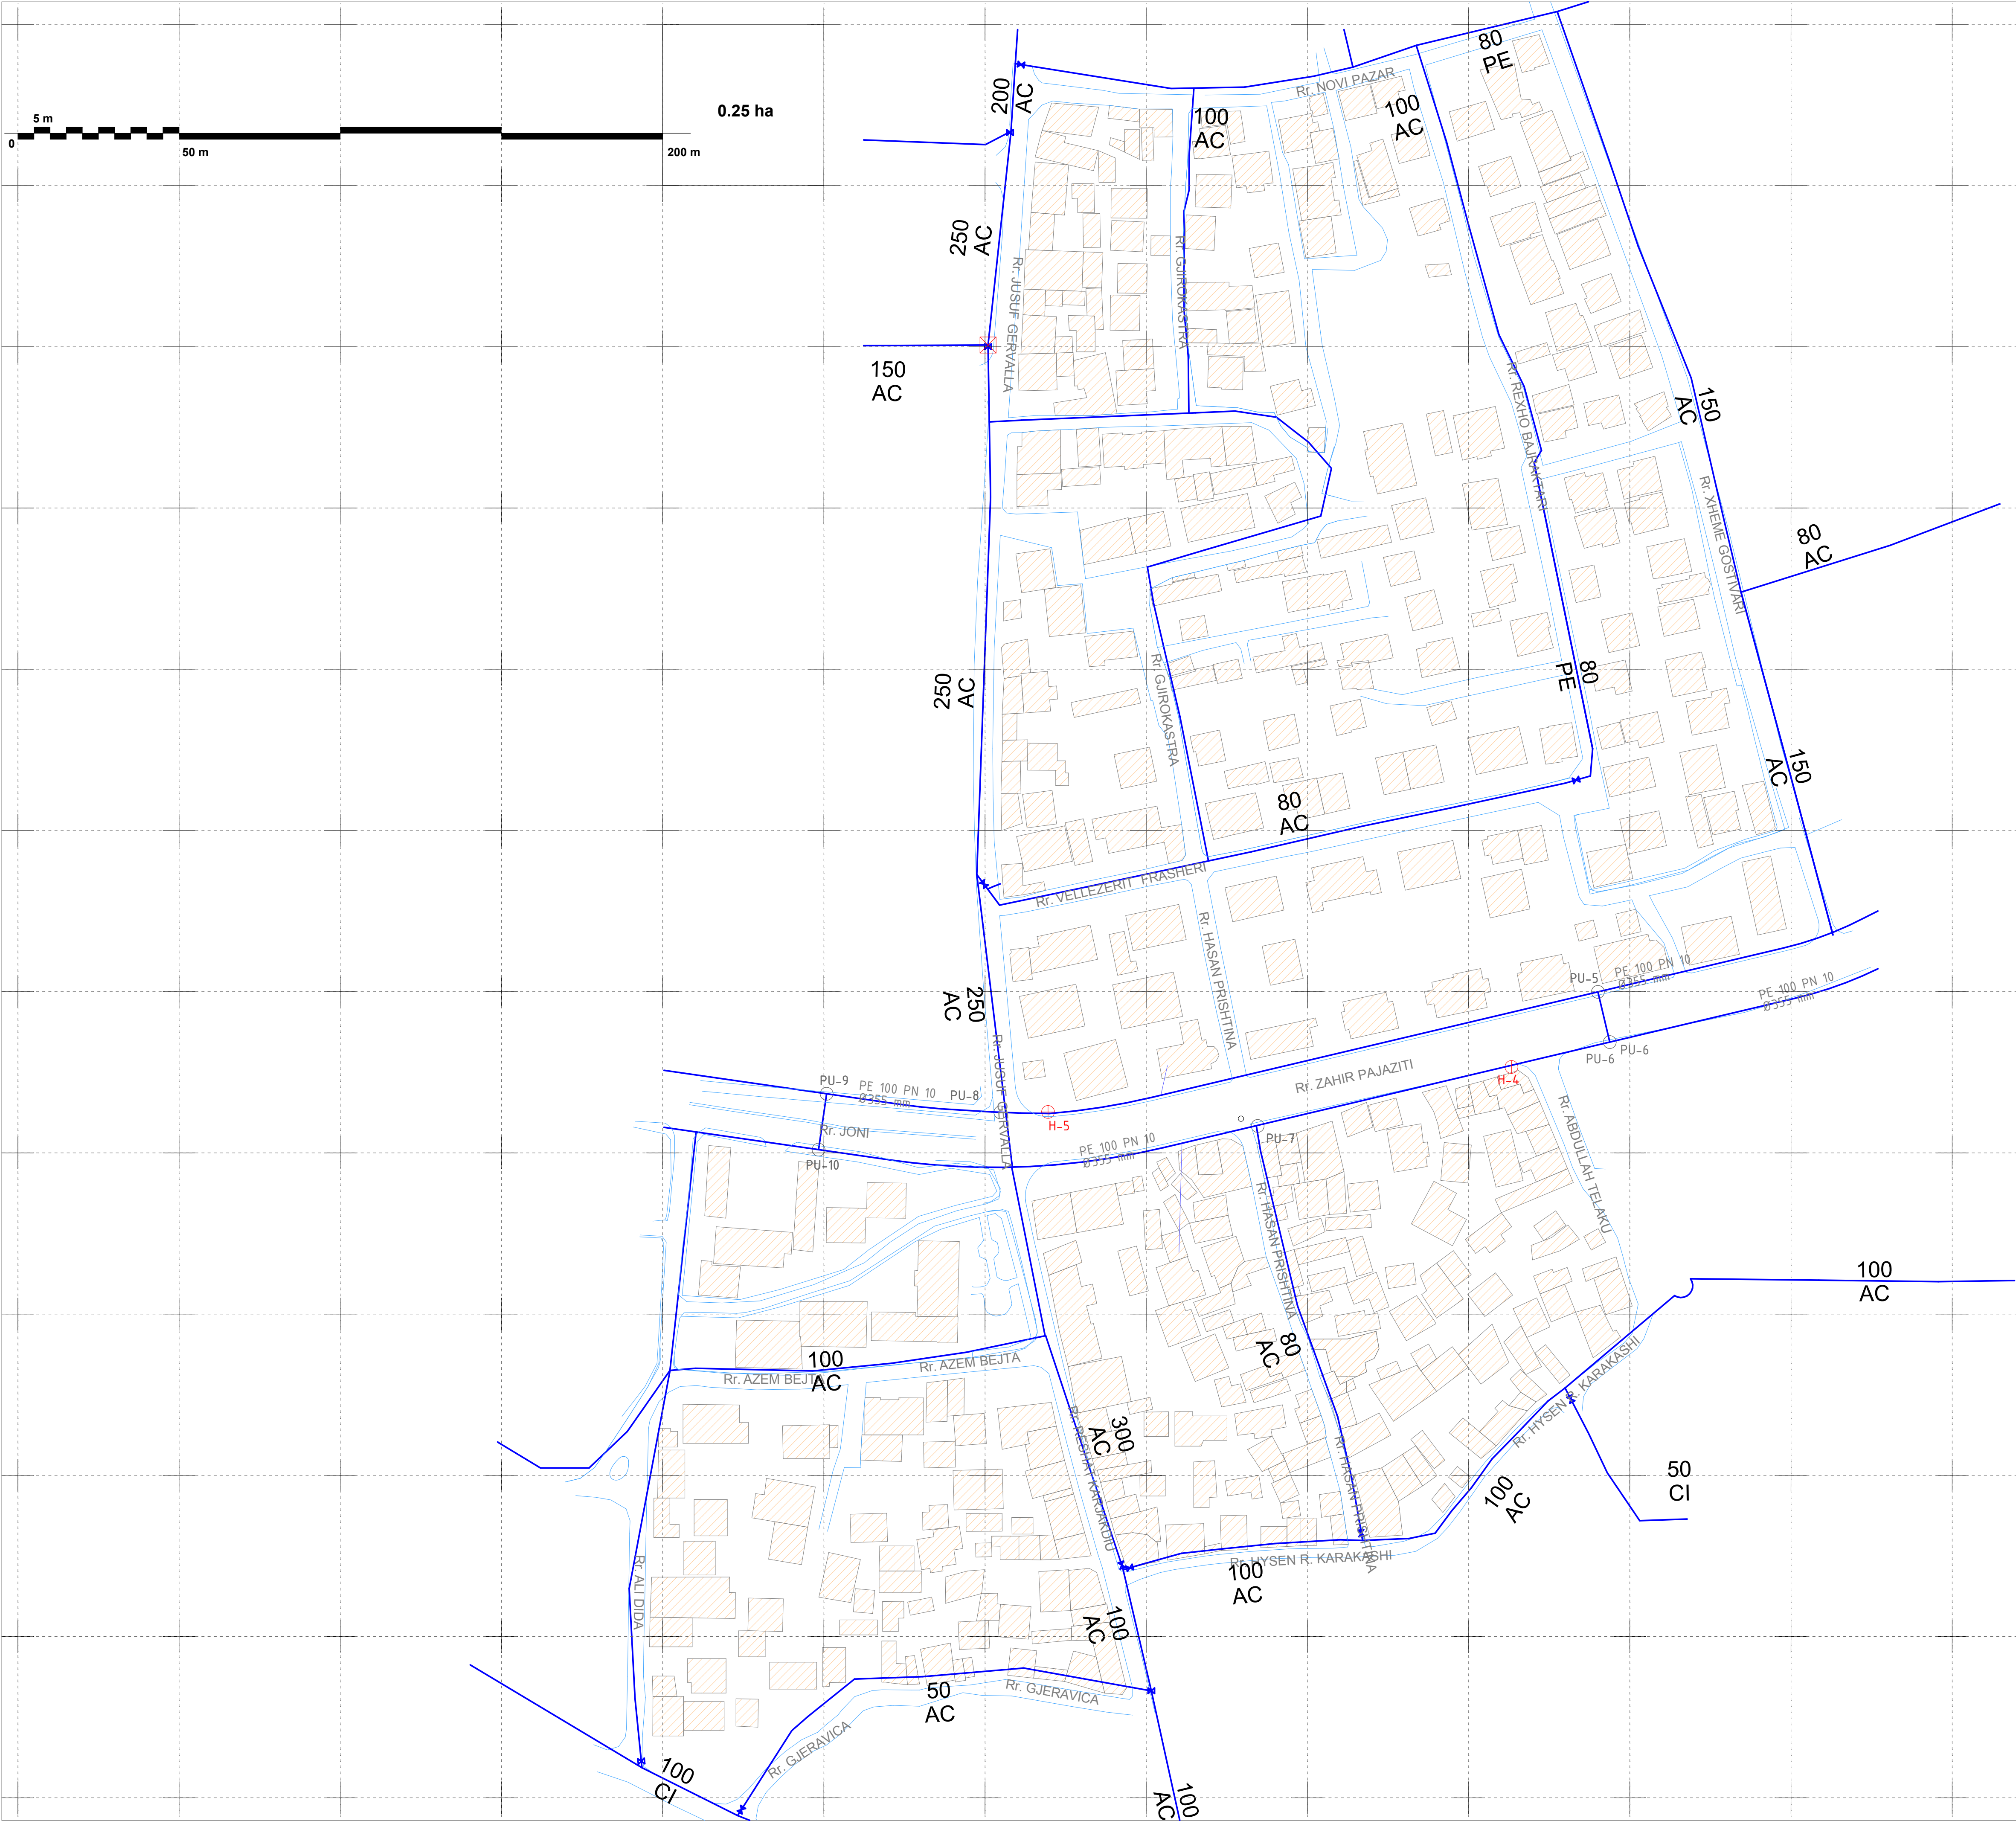

Në zonën e „Kvadrantit F6.2“ furnizimi me ujë të pijës sigurohet nga kompania e ujit “Hidroregioni Jugor”, e cila lidhja me sistemin e ujësjellesit bëhet me anë të gypave të cilët gjenden nën rrugët publike të kësaj zone. Të gjitha gypat janë prej azbest – çimentos që datojnë nga vitet '60-ta përpos në aksin rrugor Zahir Pajaziti dhe Jusuf Gërvalla ku tashmë janë punuar gypat e ri.

Prerja tërthore e gypave sillet prej Ø50-Ø250 mm. Presioni maksimal është deri në 6 bar. Reduktime të ujit të pijës nuk ka dhe sasia e ujit është e mjaftueshme. Shpenzimi i ujit për këtë pjesë të qytetit sillet prej 15 – 72 lit/sek.


LEGIENDA :

- Gypat me gravitet
Al-Fe 3x50 mm2
- Valvulë reduktuese me zbutës
presioni në nivel të terrenit
- Shahtë
- Hidranta
- Objektet

KUVENDI KOMUNAL I PRIZRENIT

DREJTORIA PËR URBANIZËM DHE PLANIFIKIM HAPËSINOR

PLANI RREGULLUES I ZONËS URBANE "KUADRANTI F6.2" - PRIZREN	Faza: URBANIZËM
SITUACIONI I RRJETIT EKZISTUES TË UJËSJELLËSIT	Përpjesa: P= 1:1000
Autorë: Kadrush Grezda i.d.a. Haxhi Bytyqi i.d.a. Ertan Sylejmani i.d.a.	Numri i Fletës: 11
Bashkim Bajrami i.d.a. Arjeta Luta i.d.a. Aurel Gashi arch.bsc.	PU-11
 sh.p.k.	Faza -I- Profil Urban
VËRTETON: DREJTOR I DREJTORATIT TË URBANIZMIT DHE PLANIFIKIMIT HAPËSINOR Z. SADIQ PAQARIZI KRYETARI I KUVENDIT KOMUNAL TË PRIZRENIT Z. RAMADAN MUJA PRIZREN QËRSHOR - 2012	

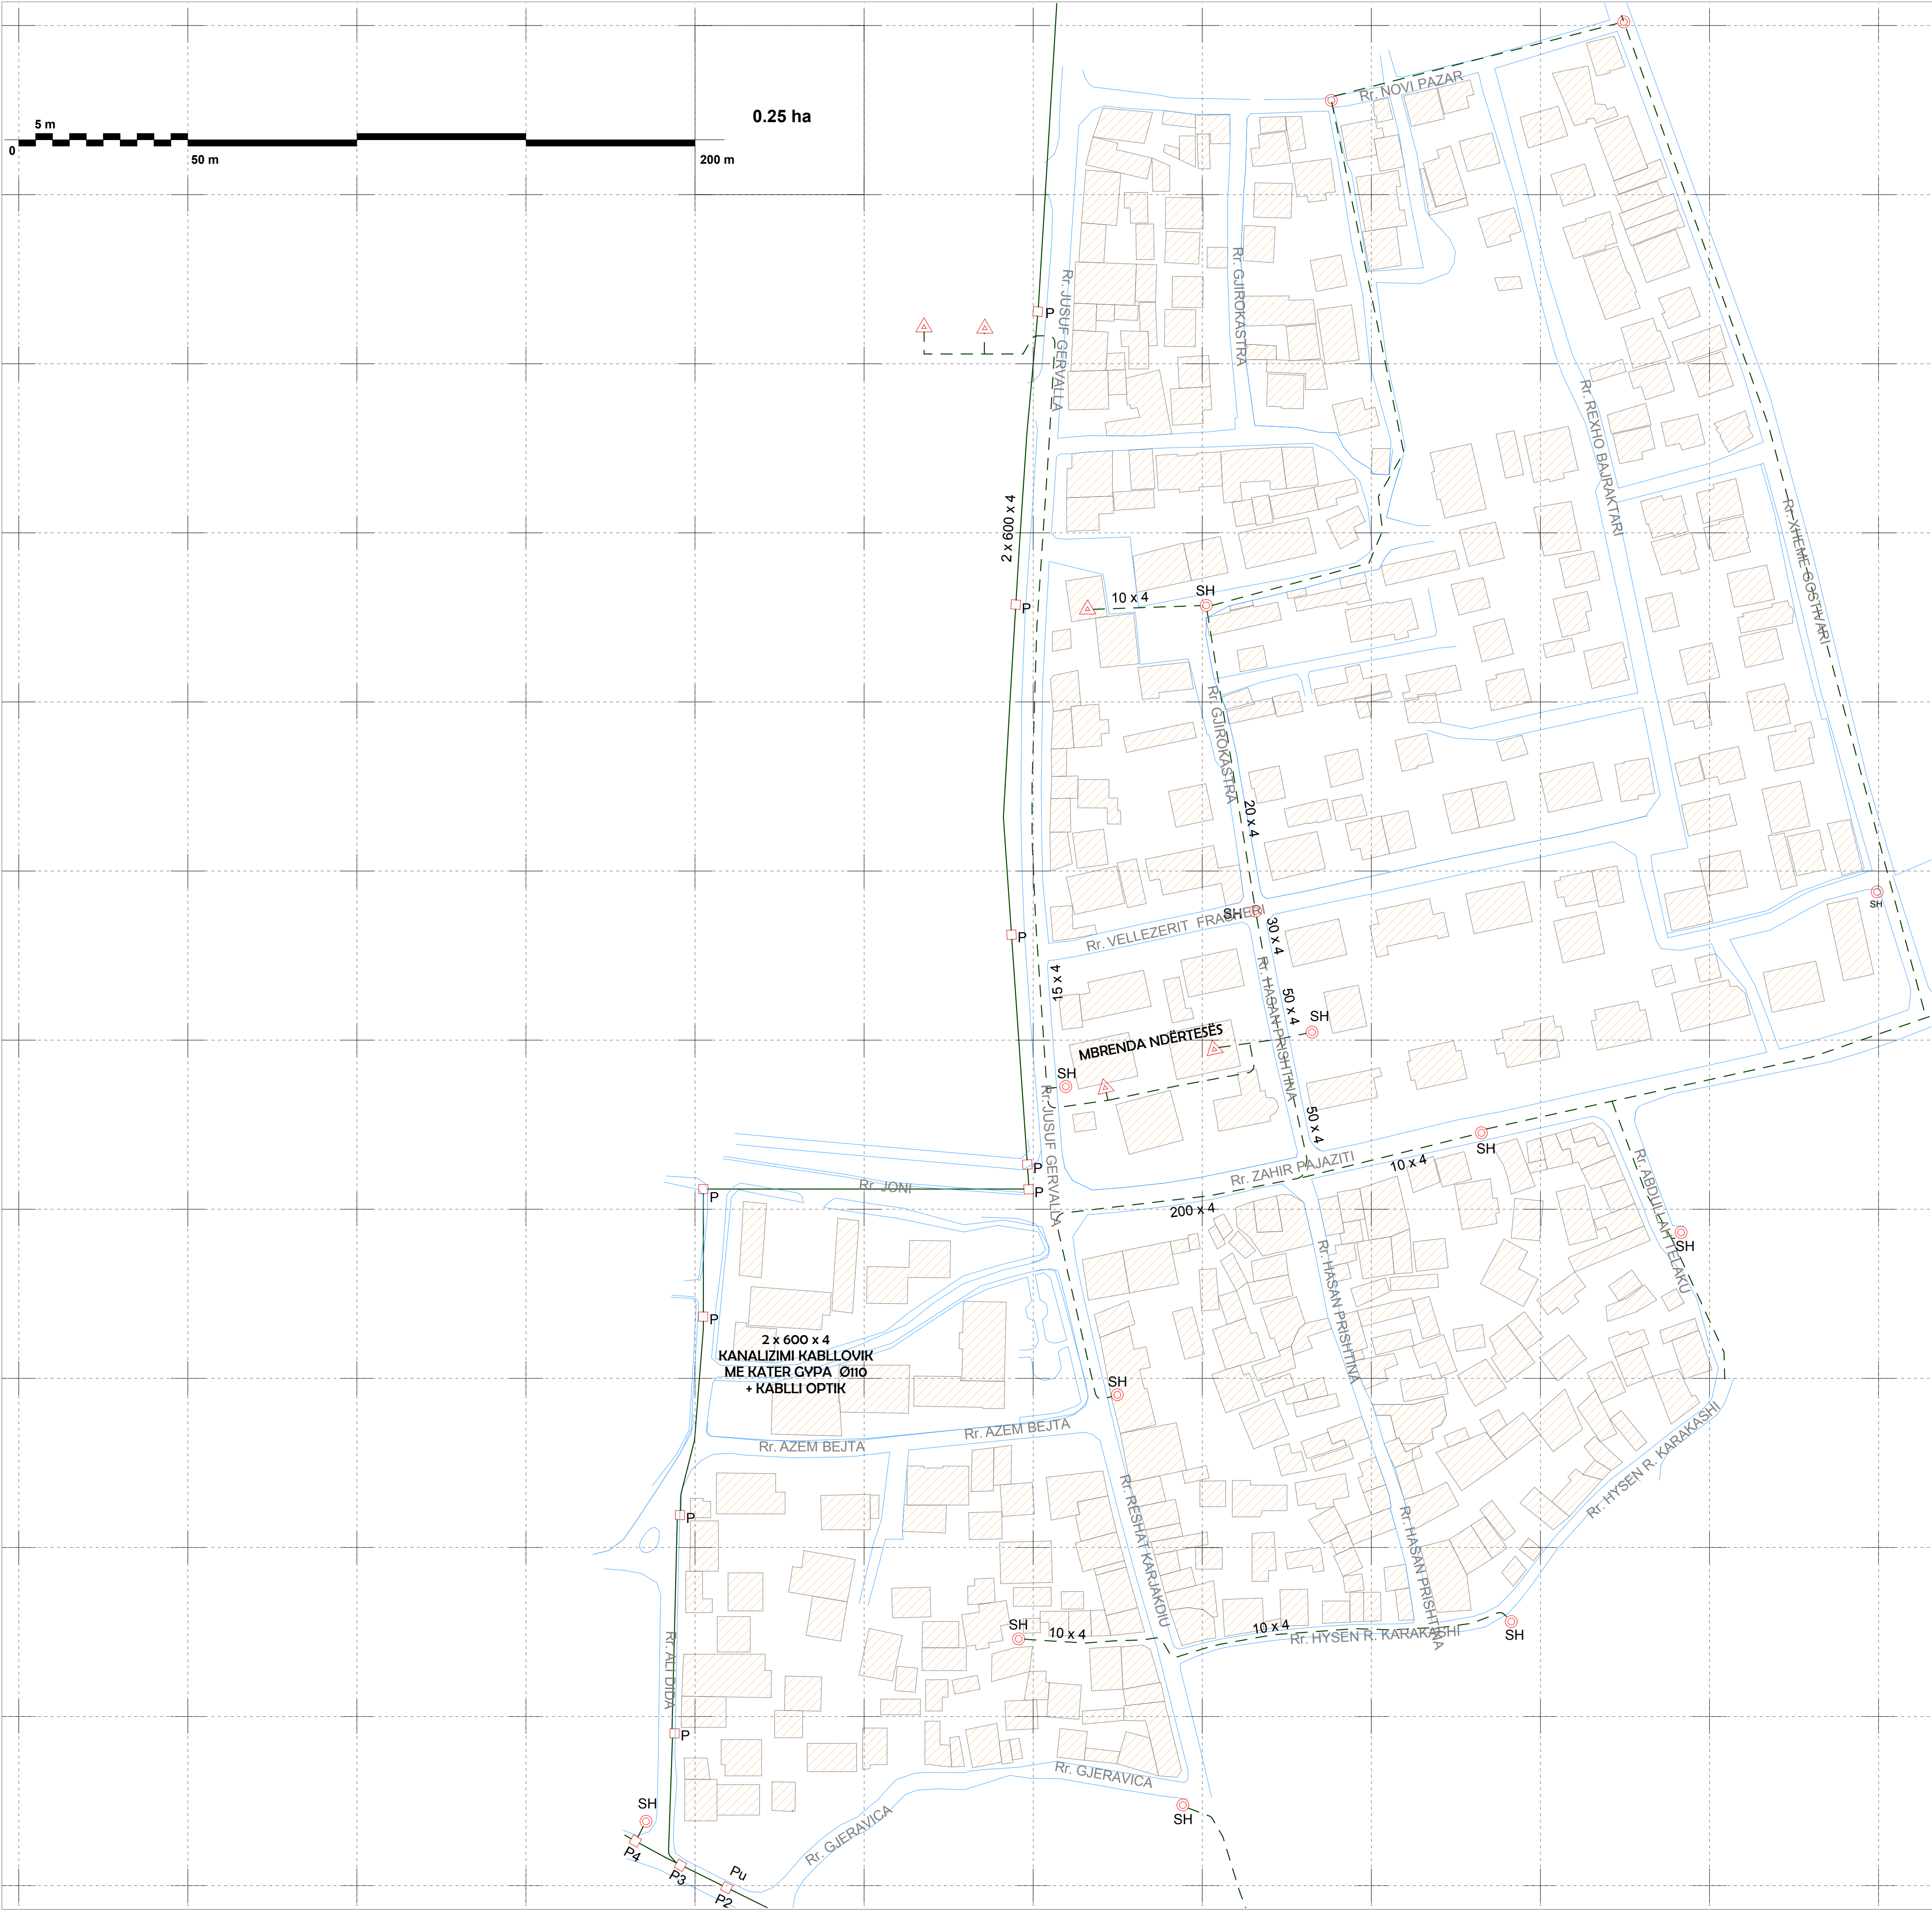

Linja kryesore e Kanalizimit kablllovik dhe Kablllove Optike kalon përgjat rrugës "Jusuf Gërvalla" (2x600x4), ku pastaj lakohet në rrugën "Joni" dhe "Ali Dida" (2x600x4), dhe përfundon përgjat rrugë "Xhemil Fluku" (3x600x4).

Edhe linja e Kabllit nëntokësor kalon përgjat rrugës "Jusuf Gërvalla" (15x4) e cila pastaj shpërndahe duke i furnizuar edhe pjesë tjera të blloqeve të kësaj zone urbane.

LEGJENDA :

-  Shtyllë Telefonike
-  Pusëtë
-  Kanalizimi Kablllovik dhe Kablli Optik
-  Kablli Nëntokësor
-  Objektet



KUVENDI KOMUNAL I PRIZRENIT

DREJTORIA PËR URBANIZËM DHE PLANIFIKIM HAPËSINOR




PLANI RREGULLUES I ZONËS URBANE "KUADRANTI F6.2" - PRIZREN	Faza: URBANIZËM
SITUACIONI I RRJETIT EKZISTUES TË TELEKOMUNIKIMIT	Përpjesa: P= 1:1000
Autorë: Kadrush Grezda i.d.a. Haxhi Bytyqi i.d.a. Ertan Sylejmani i.d.a.	Numri i Fletës: 13 PU-13
  sh.p.k. sh.p.k.	Faza -I- Profil Urban

VËRTETON:

DREJTOR I DREJTORATIT TË URBANIZMIT DHE PLANIFIKIMIT HAPËSINOR
Z. SADIQ PAQARIZI

KRYETARI I KUVENDIT KOMUNAL TË PRIZRENIT
Z. RAMADAN MUJA

PRIZREN
QËRSHOR - 2012

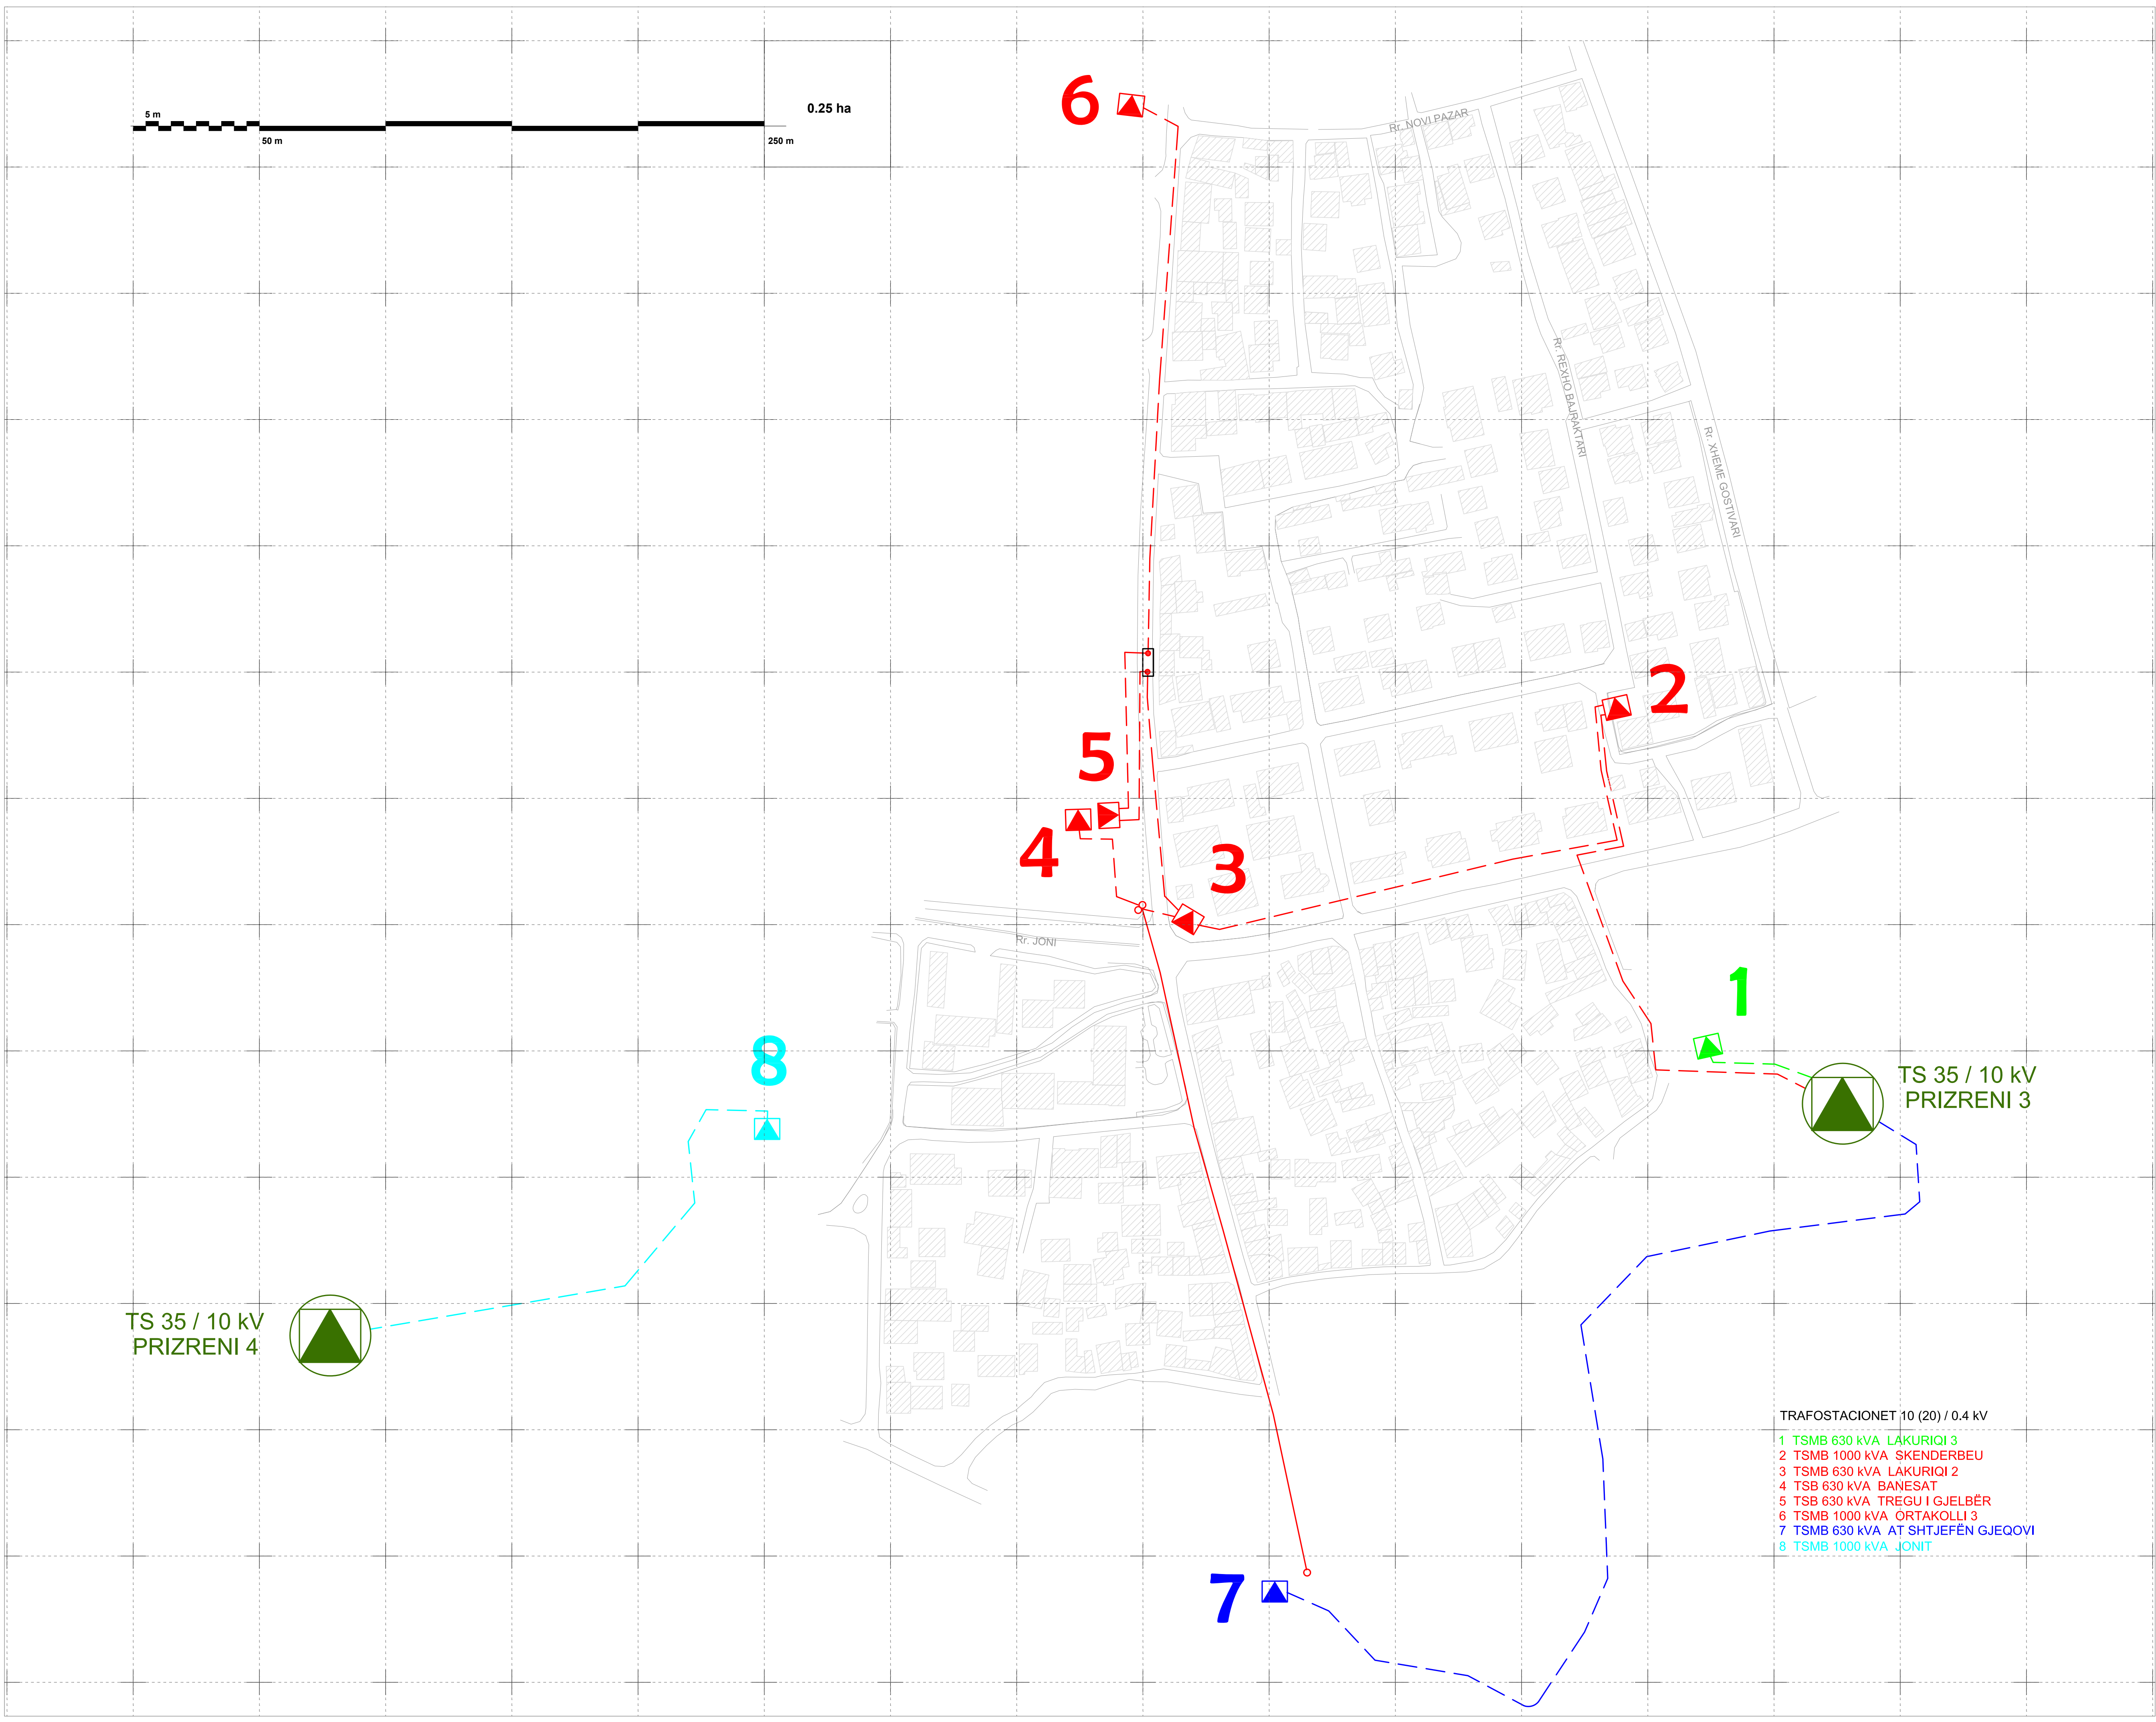

Në Kosovë kompetencat për furnizim me energji elektrike i ka Korporata Energjetike e Kosoves (KEK-u), ku dhjetë vjetë pas luftës situata me energji elektrike ka filluar të bëhet më stabile, reduktimet përpos në vendet rurale kanë filluar të përmissohen. Kurse në kohën e problemeve me prodhim të energjisë elektrike, përdorimi i gjeneratorëve është mjaft i shpeshtë.

Në zonën urbane të Prizrenit duke përfshirë tërë hapësirën e planit urban rregullativ furnizimi me energji elektrike bëhet kryesisht nga linjat mbikësore. Brenda dhe në kufi të kësaj zone gjenden 5 trafostacione, dy prej tyre afër kufirit të kësaj zone dhe tre brenda në zonë me kapacitet të ndryshëm; njëra në rrugën "Hysen Kabashi" me 360kW, tjetra në rrugën "Jusuf Gërvalla" me 630kW dhe e treta në rrugën "Rrexho Bjraktari" me kapacitet 1000kW.

LEGJENDA :

- TS 35 / 10 kV PRIZRENI 3
- TS 10 (20) / 0.4 kV të daljes 10 kV : Lakuriqi 3
- TS 35 / 10 kV PRIZRENI 4
- TS 10 (20) / 0.4 kV të daljes 10 kV : Skenderbeu
- TS 10 (20) / 0.4 kV të daljes 10 kV : Bankos
- LP 10 kV - ajror të daljes 10 kV : Lakuriqi 3
- TS 10 (20) / 0.4 kV të daljes 10 kV : Zjarrfiksat
- LP 10 kV - ajror të daljes 10 kV : Skenderbeu
- LP 10 kV - kabllovak të daljes 10 kV : Bankos
- LP 10 kV - ajror të daljes 10 kV : Zjarrfiksat

KUVENDI KOMUNAL I PRIZRENIT

DREJTORIA PËR URBANIZËM DHE PLANIFIKIM HAPËSINOR

PLANI RREGULLUES I ZONËS URBANE "KUADRANTI F6.2" - PRIZREN	Faza: URBANIZËM
SITUACIONI I RRJETIT EKZISTUES ELEKTRIK	Përpjesa: P= 1:1200
Autorë: Kadrush Grezda i.d.a. Haxhi Bytyqi i.d.a. Ertan Sylejmani i.d.a.	Numri i Fletës: 14
Bashkim Bajrami i.d.a. Arjeta Luta i.d.a. Aurel Gashi arch.bsc.	PU-14
	Faza -I- Profili Urban

VËRTETON:

DREJTOR I DREJTORATIT TË URBANIZMIT DHE PLANIFIKIMIT HAPËSINOR
Z. SADIQ PAQARIZI

KRVETARI I KUVENDIT KOMUNAL TË PRIZRENIT
Z. RAMADAN MUJA

PRIZREN
QËRSHOR - 2012

TË DHËNA NGA ANKETIMI

Sipas rezultateve të zhvilluar gjatë muajve Prill-Maj të vitit 2009
në zonën urbane "Kuadranti F6.2" jetojnë diku rreth - 3,200÷3,400 banorë

Gjinia

981 janë Meshkuj ose 49.8%
987 janë Femra ose 50.2%

Karakteristikat e moshës së banorëve

Deri 6 vjeç	155	8.3 %
6 - 14 vjeç	286	15.3%
14 - 18 vjeç	135	7.2 %
18 - 25 vjeç	352	18.8 %
25 - 65 vjeç	838	44.8 %
Mbi 65 vjeç	105	5.6 %

Përgaditja shkollore

Të pa arsimuar	56	7.0 %
Me shkollë fillore	257	32.2 %
Me shkollë të mesme	354	44.4%
Me shkollë të lartë	130	16.3 %

Periudha e migrimit

Para 1990	17	58.6 %
1995-1999	1	3.4 %
Pas 1999	11	37.9 %

Përkatësia etnike

Shqipëtar	259	72.5 %
Rom	31	8.7%
Turk	25	7.0 %
Boshnjak	22	6.2%
Ashkali	7	2.0%
Goran	8	2.2%
Serb	3	0.8%
Malazez	2	0.6%

Punësimi

Në sektorin privat janë të punësuar gjithësej 259 persona ose 84 %
Në sektorin shoqëror janë të punësuar gjithësej 48 persona ose 16 %

Transporti i familjeve për punë

Veturë	81	46.0 %
Këmbë	85	48.3 %
Trans. Urban - Autobus	7	1.1 %
Trans. Urban - Furgon	2	4.0 %
Tjetër	1	0.6 %

KUVENDI KOMUNAL I PRIZRENIT

DREJTORIA PËR URBANIZËM DHE PLANIFIKIM HAPËSINOR

PLANI RREGULLUES I ZONËS URBANE
"KUADRANTI F6.2" - PRIZREN

Faza:
URBANIZËM

Të dhëna nga anketimi

Përpjesa:

Autorë:
Kadrush Grezda
Haxhi Bytyqi
Ertan Sylejmani

i.d.a.
i.d.a.
i.d.a.

Bashkim Bajrami
Arjeta Luta
Aurel Gashi

i.d.a.
i.d.a.
arch.bsc.

sh.p.k.

Konsultim Planifikim Urbanizim

Numri i Fletës: 15

PU-15

Faza -I-
Profili Urban

VËRTETON:

DREJTOR I DREJTORATIT TË URBANIZMIT DHE PLANIFIKIMIT HAPËSINOR
Z. SADIQ PAQARIZI

KRYETARI I KUVENDIT KOMUNAL TË PRIZRENIT
Z. RAMADAN MUJA

PRIZREN
QËRSHOR - 2012