


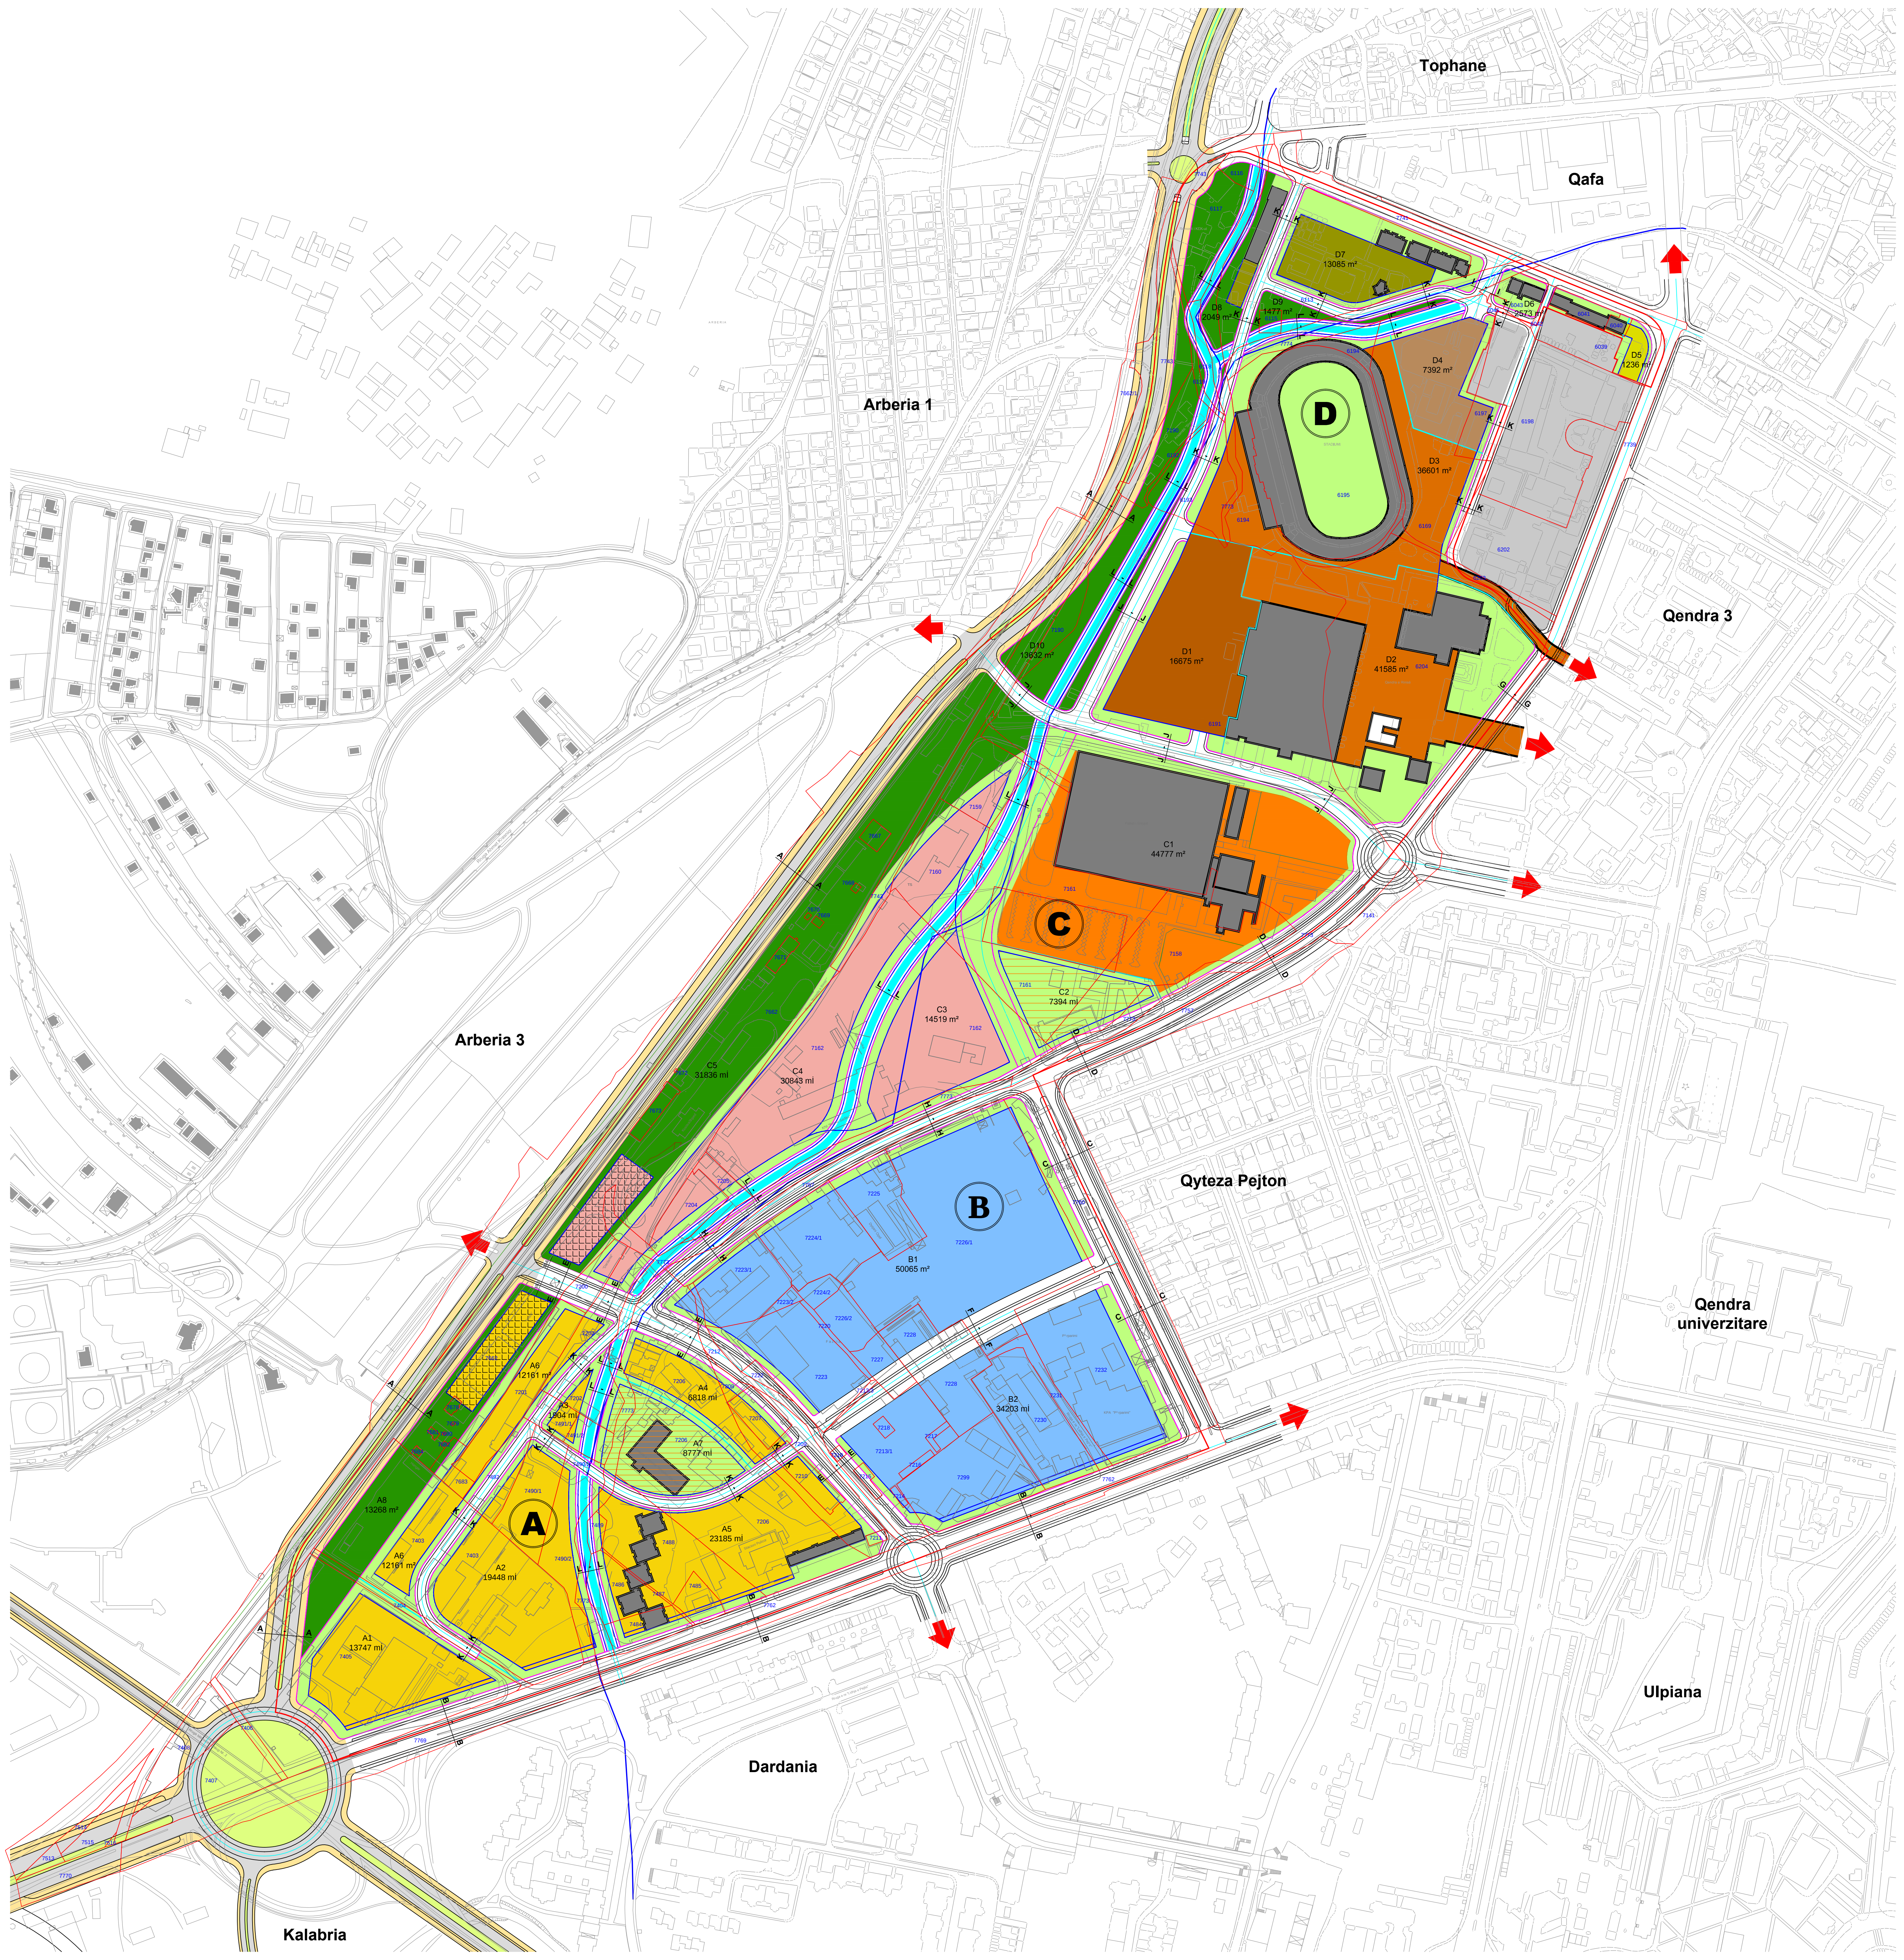

Legjenda / Legend / Legenda:

- Kufiri i Planit Rregullues
Boundary of Regulatory Plan / Granica Regulacionog Plana
- Kolektori ekzistues i lumit Prishtina dhe lumit Vellusha
Existing collector of river Prishtina and Vellusha / Postojeći kolektor reke Prishtina i Veluša
- Revitalizimi i lumit Prishtina dhe lumit Vellusha
Revitalization of river Prishtina and Vellusha / Revitalizacija reke Prishtina i Veluša
- Kufiri i parcelave
Parcels boundary / Granica parcele
- Kufiri i blloqeve
Block boundary / Granica blokova
- Vija e rregullimit
Regulatory line / Regulaciona linija
- Vija e ndërtimit
Construction line / Građevinska linija

Destinimi / Purpose / Namena


- Objekte ekzistuese që mbesin
Existing buildings to be preserved
- Tërësia A - (Biloqet A1, A2, A3, A4, A5, A6), Banim kolektiv 50%, afarizëm 50%
Complex A - (Blocks A1, A2, A3, A4, A5, A6), Collective inhabitation 50%, business 50%
- Tërësia A - (Blokovi A1, A2, A3, A4, A5, A6), Kolektivno stanovanje 50%, poslovanje 50%
- Tërësia A - (Biloku A7), Shkollë ekzistues
Complex A - (block A7), Existing school
- Tërësia A - (blok A7), Postojeća škola
- Tërësia A - (biloku A8), Gjelbërim - park i qytetit, garazh nëntokësore
Complex A - (block A8), Greenery - city park, underground garage
- Tërësia A - (blok A8), Zelenilo - gradski park, podzemna gara ja
- Tërësia B - (Biloqet B1, B2), Banim kolektiv 30 %, afarizëm dhe kulturë 70 %
Complex B - (Blocks B1, B2), Collective inhabitation 30 %, business and culture 70 %
- Tërësia B - (Blokovi B1, B2), Kolektivno stanovanje 30 %, poslovanje i kultura 70 %
- Tërësia C - (Biloku C1), Pallati i Shtypit
Complex C - (Block C1), Press building
- Tërësia C - (Biloku C2), Akademik-shkollë muzike dhe baleti
Complex C - (Block C2), Academy-Music and ballet school
- Tërësia C - (blok C2), Akademija-Muzika i baletsa škola
- Tërësia C - (Biloqet C3, C4), Banim rezidencial 30 %, afarizëm 70%
Complex C - (Blocks C3, C4), Residential inhabitation 30 %, business 70%
- Tërësia C - (Blokovi C3, C4), Rezidentno stanovanje 30 %, poslovanje 70%
- Tërësia C - (biloku C5), Gjelbërim - park i qytetit, garazh nëntokësore
Complex C - (block C5), Greenery - city park, underground garage
- Tërësia C - (blok C5), Zelenilo - gradski park, podzemna gara ja
- Tërësia D - (Biloku D1), Sport, kulture, hoteli
Complex D - (Block D1), Sport, culture, hotel
- Tërësia D - (Biloku D2), Pallati i Rinisë dhe platoja
Complex D - (Block D2), Youth building and plateau
- Tërësia D - (Biloku D3), Stadiumi dhe platoja
Complex D - (Block D3), Stadium and plateau
- Tërësia D - (Biloku D4), Garazha kolektive
Complex D - (Block D4), Collective garage
- Tërësia D - (Biloku D5), Afarizëm - administratë
Complex D - (Block D5), Business - administration
- Tërësia D - (Biloku D6), Banim ekzistues
Complex D - (Block D6), Existing inhabitation
- Tërësia D - (Biloku D7), Banim ekzistues dhe administratë
Complex D - (Block D7), Existing inhabitation and administration
- Tërësia D - (Biloku D8, D9, D10), Gjelbërim - park i qytetit
Complex D - (Blocks D8, D9, D10), Greenery - city park
- Tërësia D - (Blokovi D8, D9, D10), Zelenilo - gradski park



KUVENDI KOMUNAL I PRISHTINËS
MUNICIPAL ASSEMBLY PRISTINA
SKUPŠTINA OPŠTINE PRISTINE

DIREKTORATI I PLANIFIKIMIT, URBANIZMIT DHE NDËRTIMTARISË
THE DEPARTMENT OF URBAN PLANNING AND CONSTRUCTION
DIREKCIJA ZA PLANIRANJE, URBANIZAM I GRAĐEVINARSTVO

PLANI RREGULLUES "LAKRISHTE"
REGULATORY PLAN "LAKRISHTE"
REGULACIONI PLAN "LAKRISHTE"

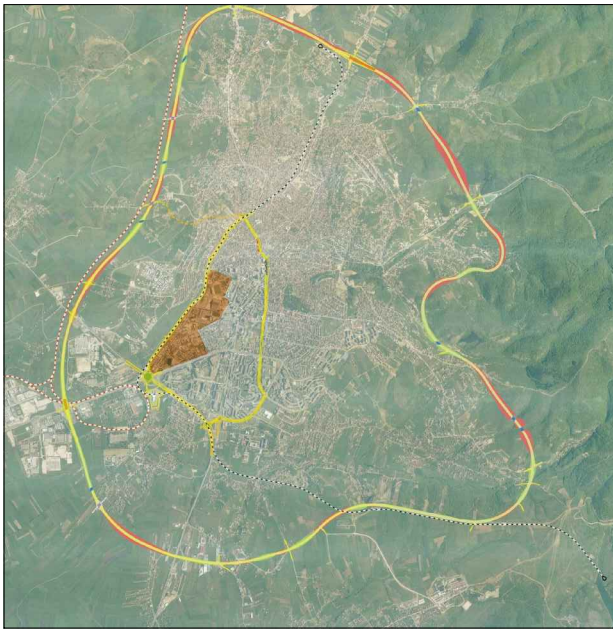

Projektor / Designer / Projektant	Faza II Zgjidhja Urbanistike	Urban Plan Urbanisticko Rešenje
	Phase II Faza II	Shkallë / Scale / Razmera
Destinimi i Sipërfaqeve	Surface Area Purpose	1:2500
Namena Površina		PRL 02
Arch. Kadrush GREZDA I.d.		
Arch. Marjan IVEZAJ I.d.		
Arch. Esat MEKA I.d.		
Visar HAXHIBEQIRI cand. arch.		
Lummi BASHA cand. arch.		

VËRTETON

DREJTORI I DREJTORATIT TË PLANIFIKIMIT, URBANIZMIT DHE NDËRTIMTARISË
Arch. LULEZIM NIXHA, inxh. i dipl.

KRYETARI I KUVENDIT KOMUNAL TË PRISHTINËS
Z. ISMET BEQIRI

PRISHTINE
TETOR 2007