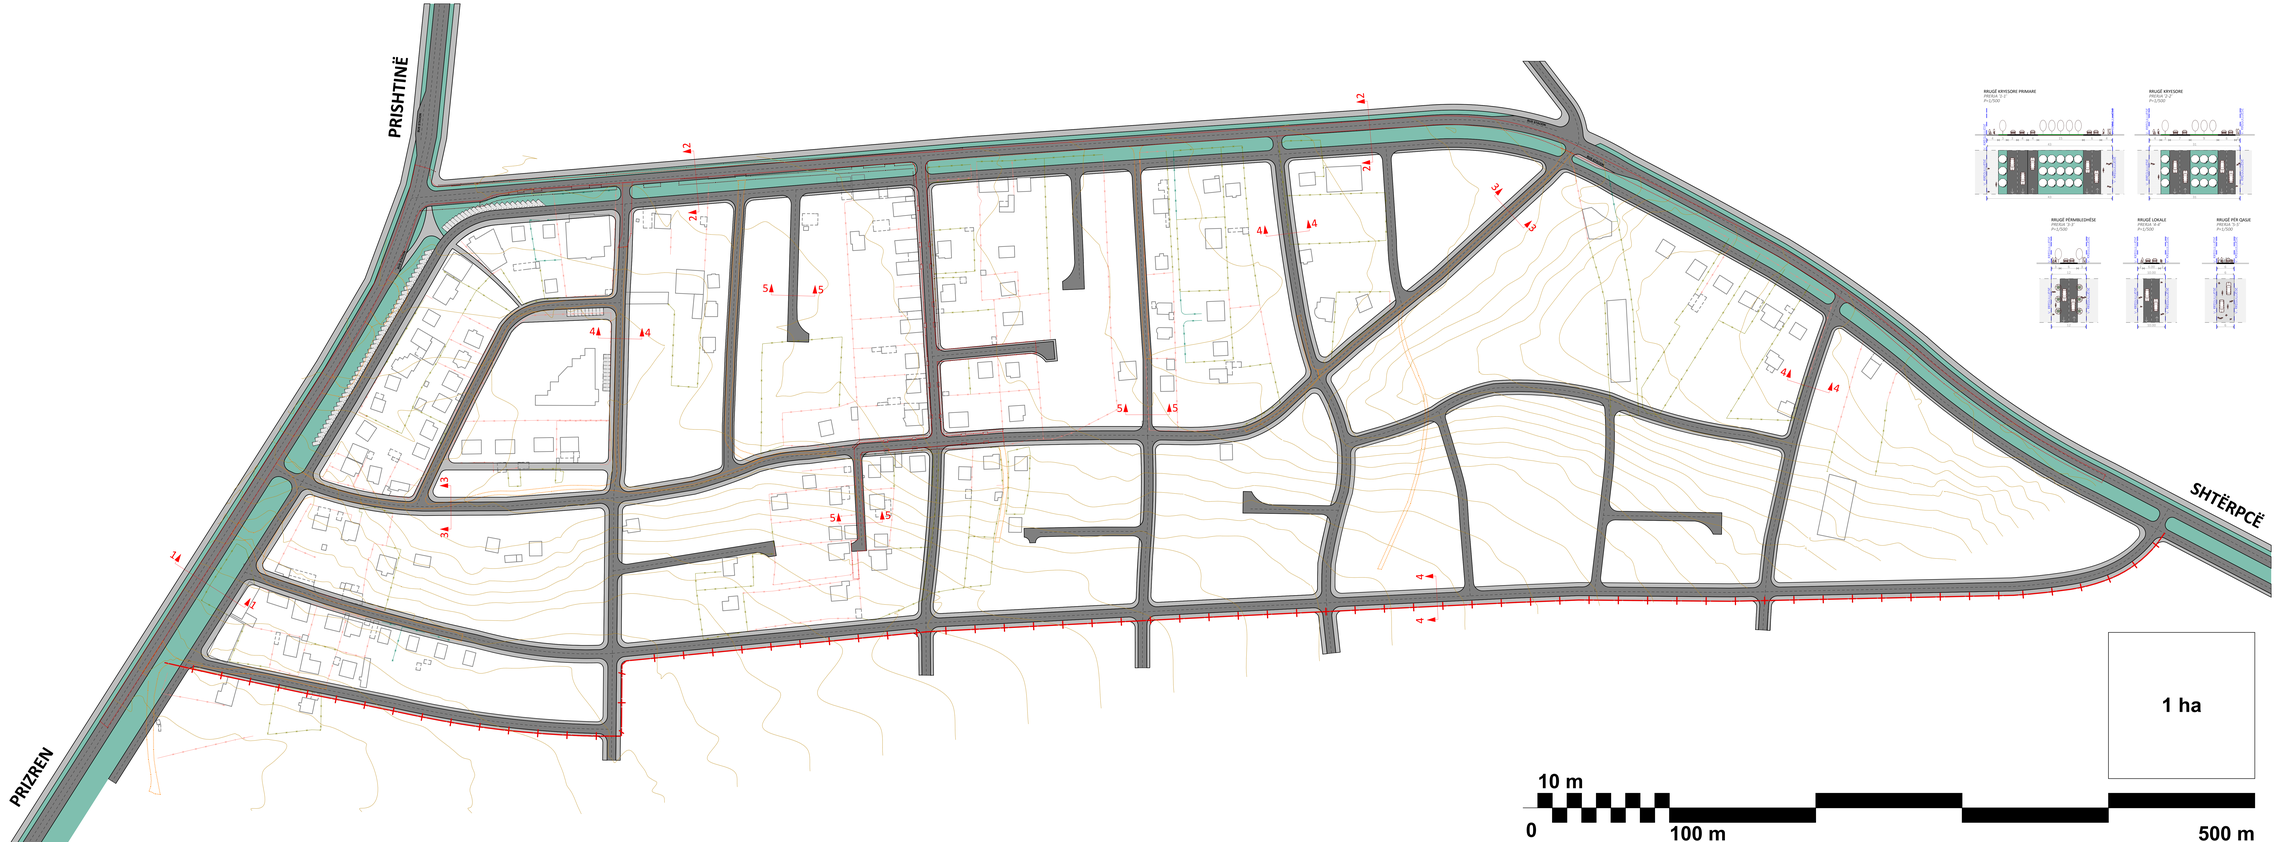

LEGJENDA

- Rrugë
- Trotuar
- Parkim
- Shirit gjelbërimi
- Rrugë ekzistuese e shtruar
- Rrugë ekzistuese e pashtruar
- Ndërtesë
- Ndërtesë e përkohshme
- Izohipsë
- Kufiri i zonës ndërtimore

KUVENDI KOMUNAL I SUHAREKËS

DREJTORIA PËR URBANIZËM, KADASTËR, PRONË DHE MJEDIS

PLANI RREGULLUES URBAN - LAGJA "SHIROKË" SUHAREKË

RRJETI RRUGOR

GJENDJA E PROPOZUAR

urbanT

Autorë:
Ilir GJINOLLI ark.inxh.zbyt.
Ardita BYTYÇI ark.inxh.zbyt.
Ardita BYTYÇI ark.inxh.zbyt.
MAHS. Arlinda OSMANI ark.inxh.zbyt.
Fjorik ZHERKA arit.BA

Përpjesa: P=1/1000

Numri i Fletës: 04

VËRTETON :

DREJTORI I DREJTORISË PËR URBANIZËM, KADASTËR, PRONË DHE MJEDIS

Z. KURTESH FONDAJ

KRYETARI I KUVENDIT KOMUNAL TË SUHAREKËS

Z. BLERIM KUQI

SUHAREKË JANAR 2012