


- SIKURIA E PUNËS
- QENDRA
- SIKURIA KOMBALDORIE
- SIKURIA KALIT
- SIKURIA E MARRËSIA
- SIKURIA E ZONËS
- SIKURIA E PUNËS
- SIKURIA E PUNËS
- SIKURIA E PUNËS
- SIKURIA E PUNËS
- SIKURIA E PUNËS
- SIKURIA E PUNËS

**PRIZRENI**  
Prizreni Plani Lokal / Gjeneral / Urbanistik  
2003-2013, Projekt Propozim

**PROPOZIM I ZONAVË SIPAS DESTINIMEVE**

**03**

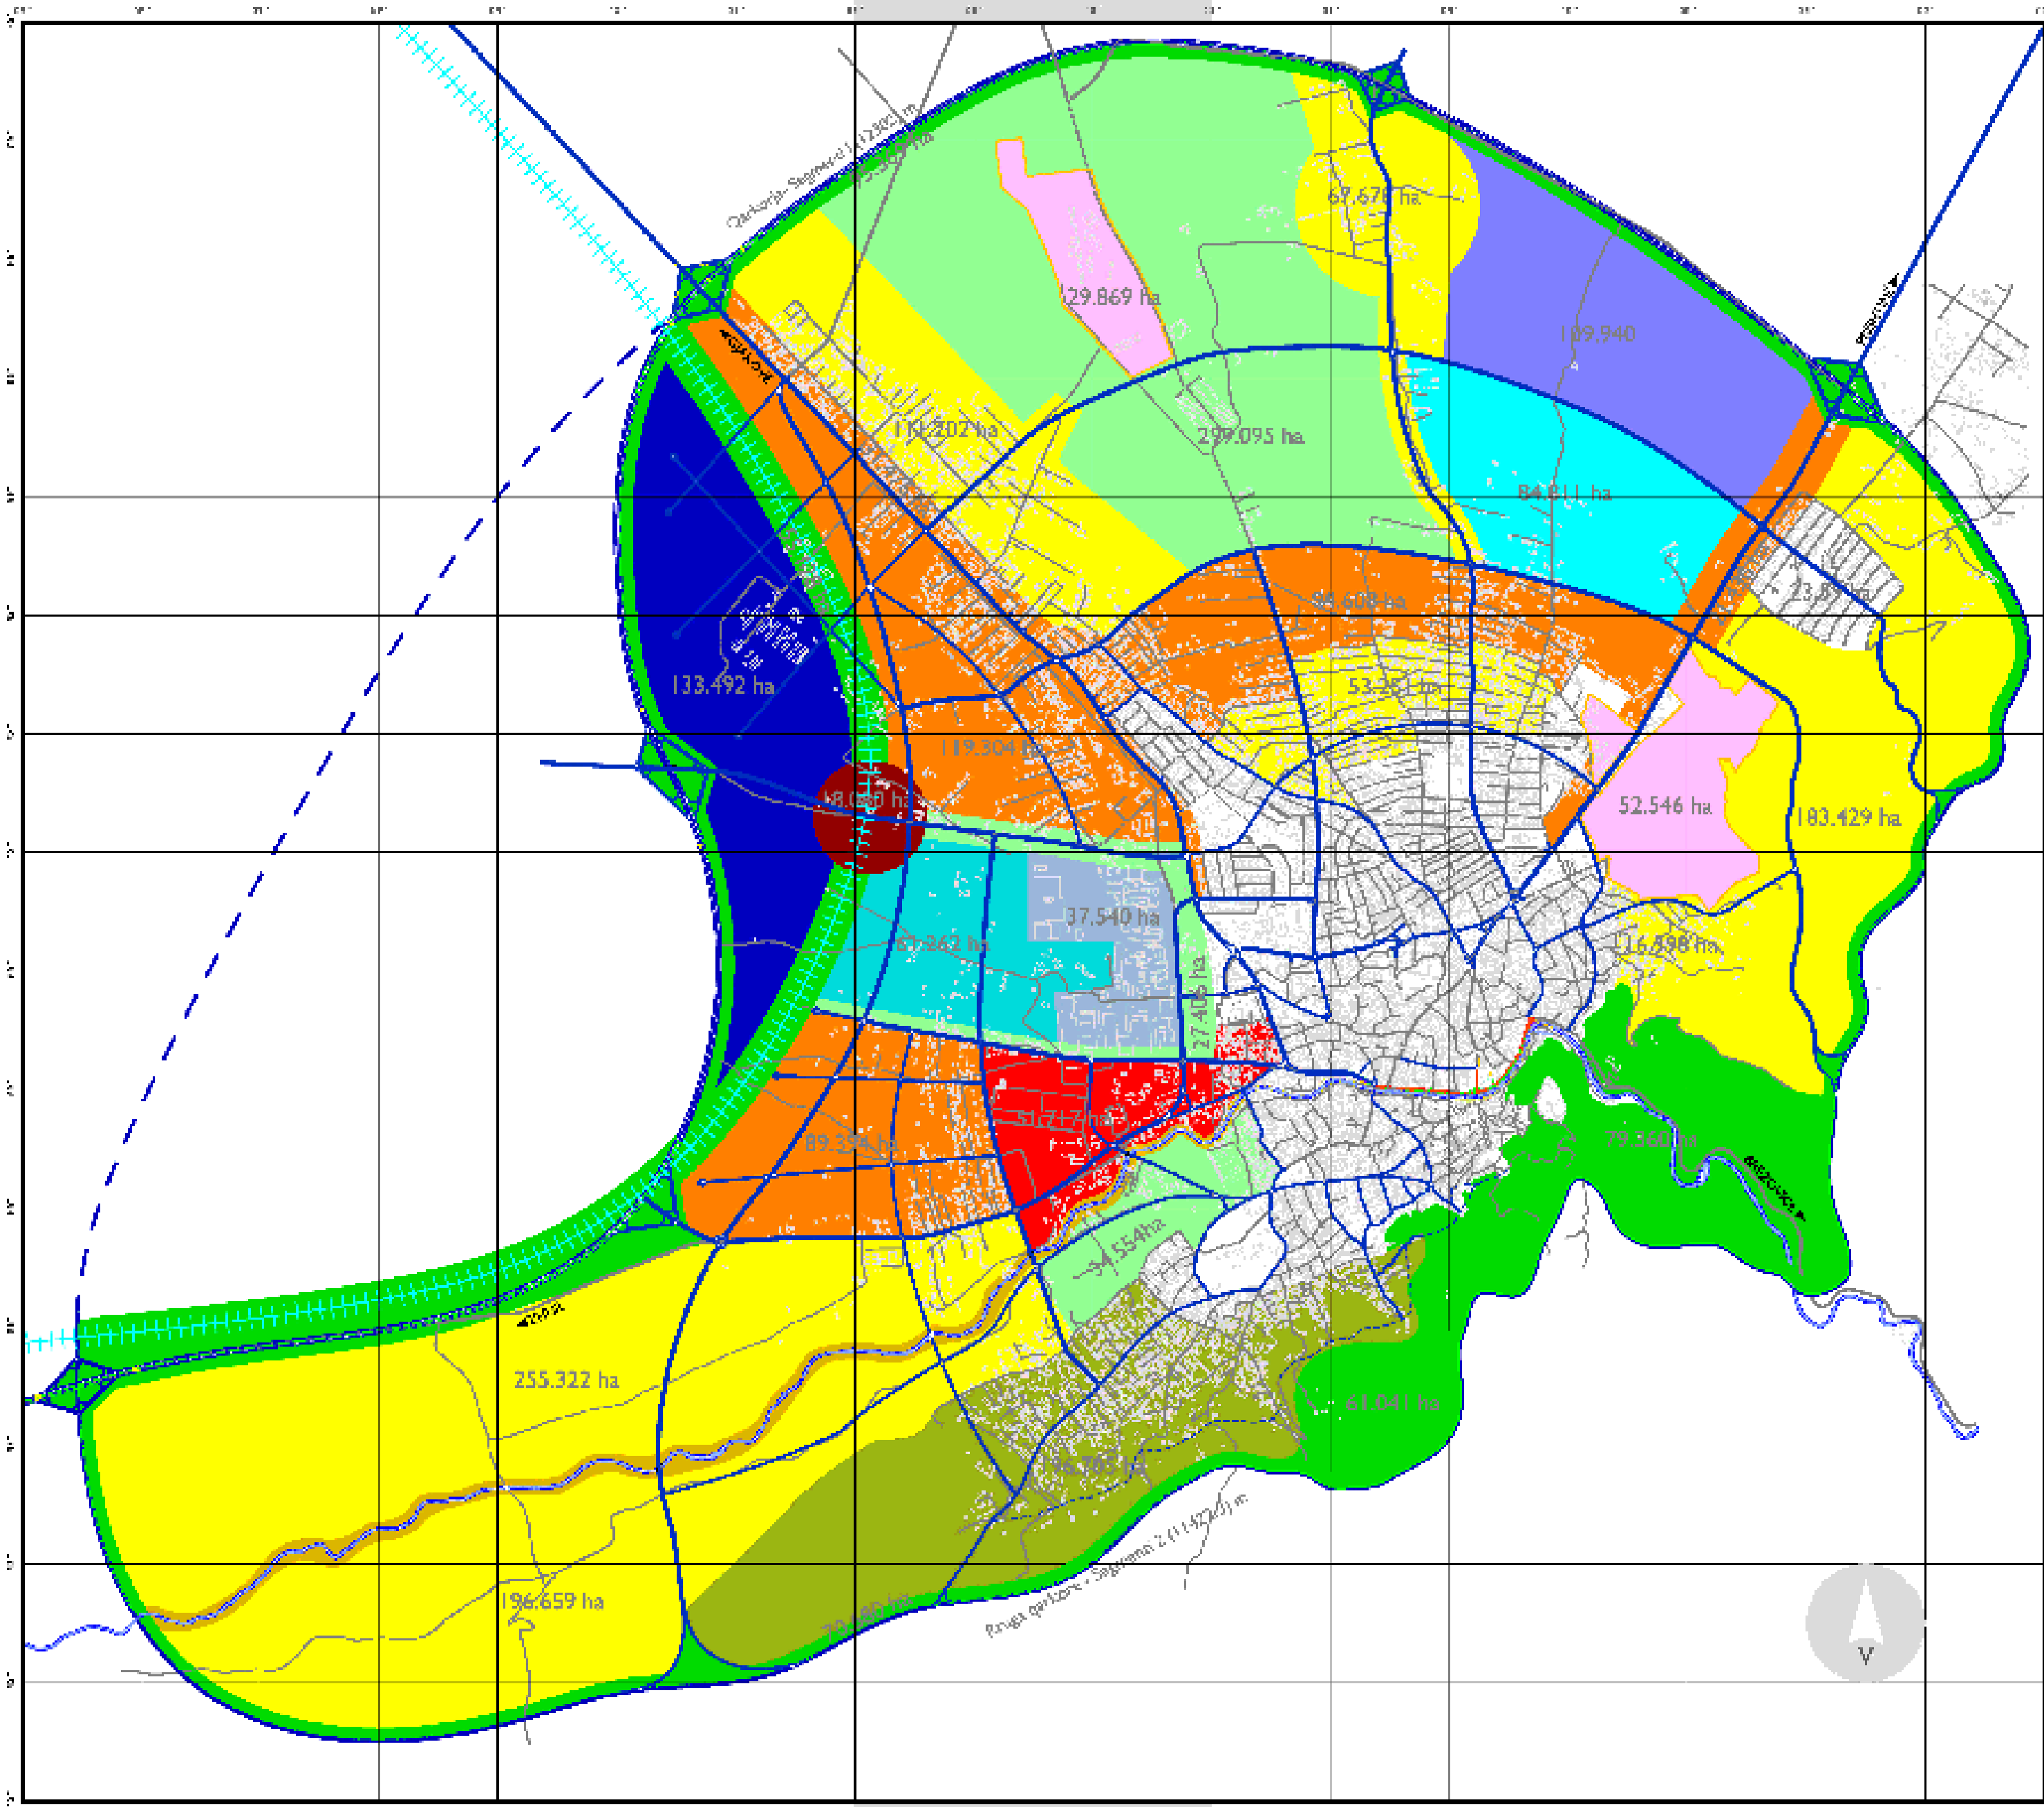


- SIKURIA E PUNËS
- QENDRA
- SIKURIA KOMBALDORIE
- SIKURIA KALIT
- SIKURIA E MARRËSIA
- SIKURIA E ZONËS
- SIKURIA E PUNËS
- SIKURIA E PUNËS
- SIKURIA E PUNËS
- SIKURIA E PUNËS
- SIKURIA E PUNËS
- SIKURIA E PUNËS

**PRIZRENI**  
Prizreni Plani Lokal / Gjeneral / Urbanistik  
2003-2013, Projekt Propozim

**PROPOZIM I ZONAVË SIPAS DESTINIMEVE**

**04**

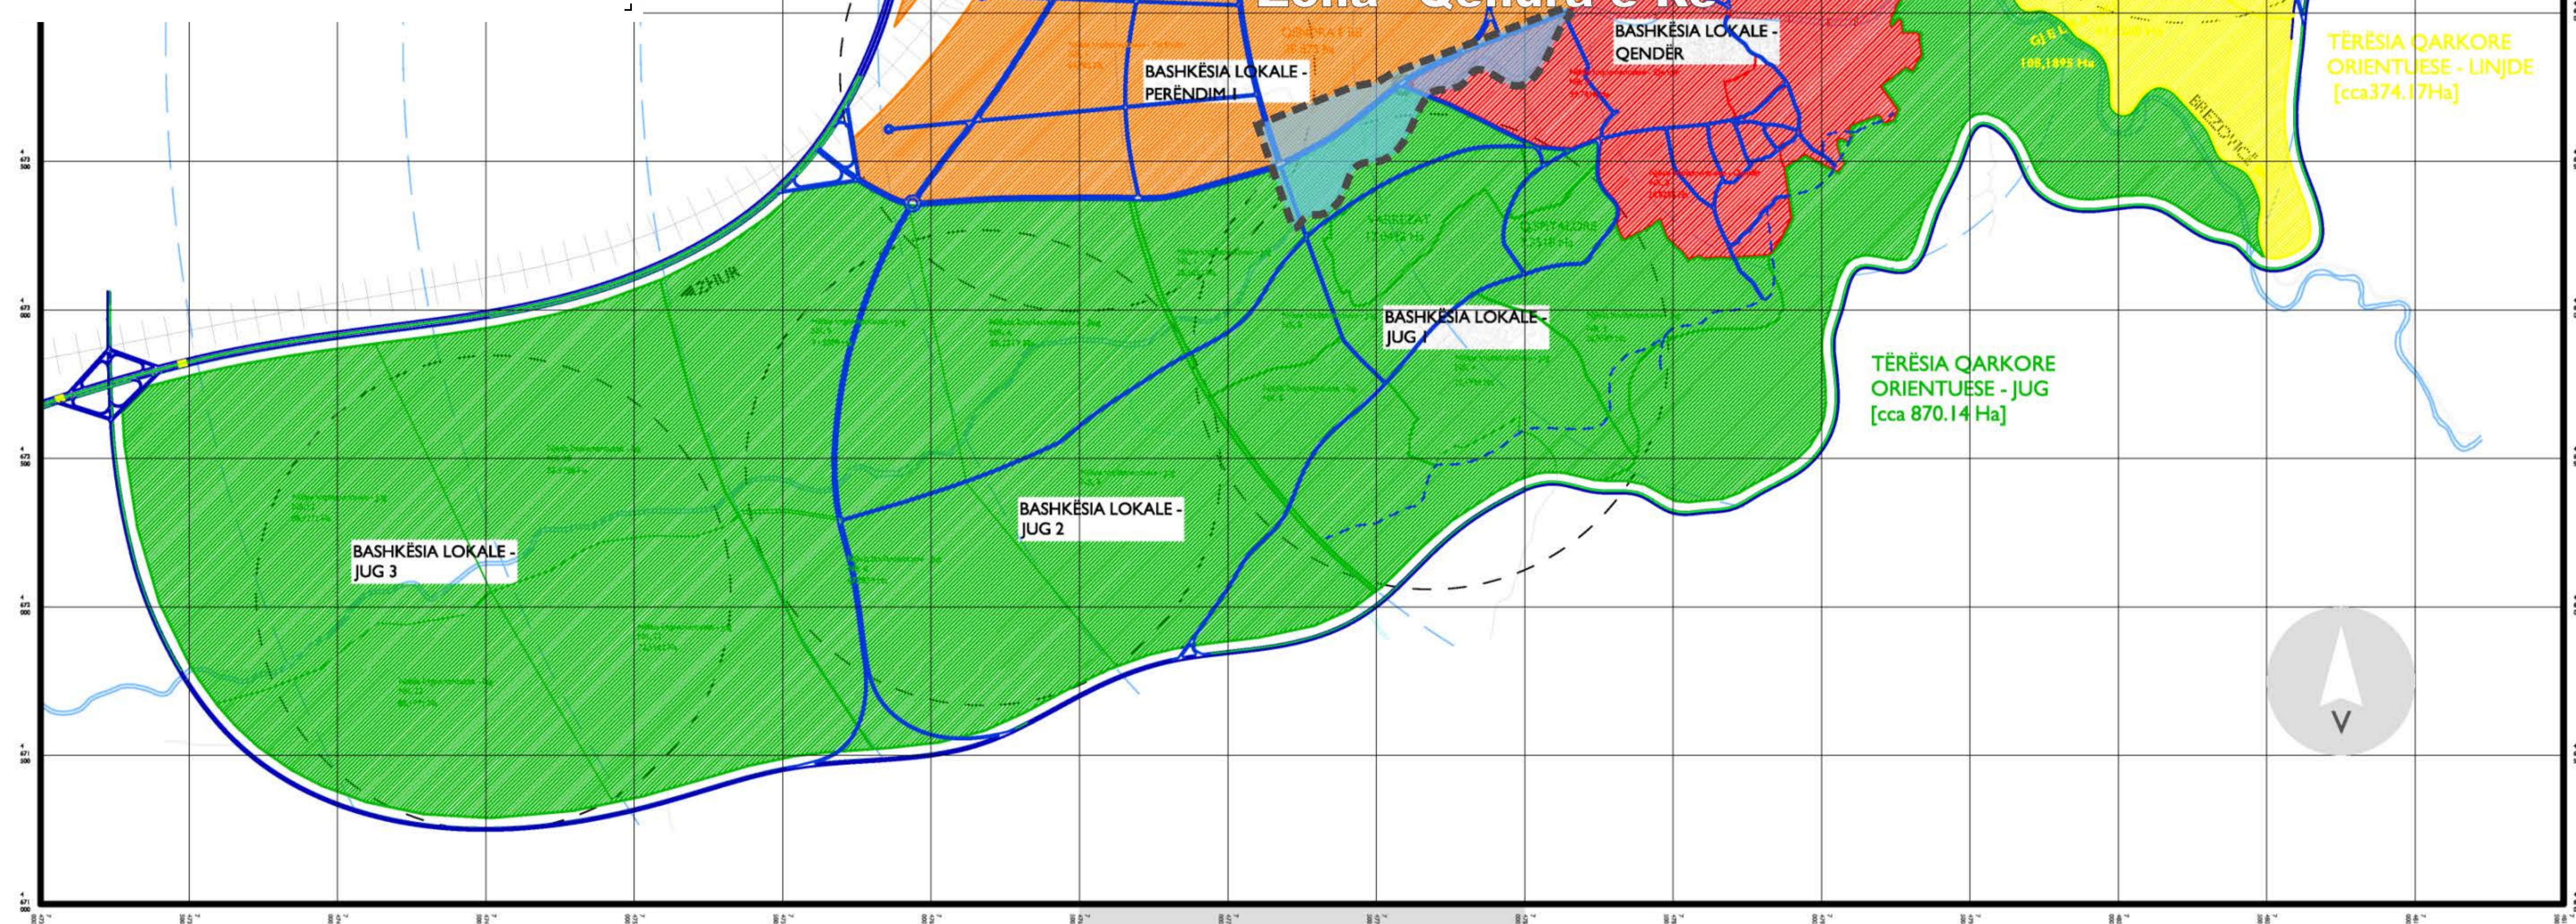

- BASHKËSITË LOKALE - LINDJE
- BASHKËSITË LOKALE - VERI
- BASHKËSIA LOKALE - QENDER
- BASHKËSITË LOKALE - PERENDIM
- BASHKËSITË LOKALE - JUG
- RRUGËT E PROPOZUARA
- RRUGA QARKORE

Prizreni Plani Lokal / Gjeneral / Urbanistik  
2003-2013, Projekt Propozim

**PRIZRENI**

**PROPOZIM I TËRSIVE TERRITORIALE**

P=1:10,000

Plani i pergjithshem  
ZGJIDHJA URBANISTIKE

KUVENDI KOMUNAL I PRIZRENIT  
MUNICIPAL ASSEMBLY PRIZREN


Dr. Sheshi i Luthjes së Prizrenit

n.t.sh. diarko sh.p.k  
Rr. Qazim Berisha p.n.  
Bazhdarana - Prizren


diarko

Plani rregullativ "Qendra e Re"  
Prizren

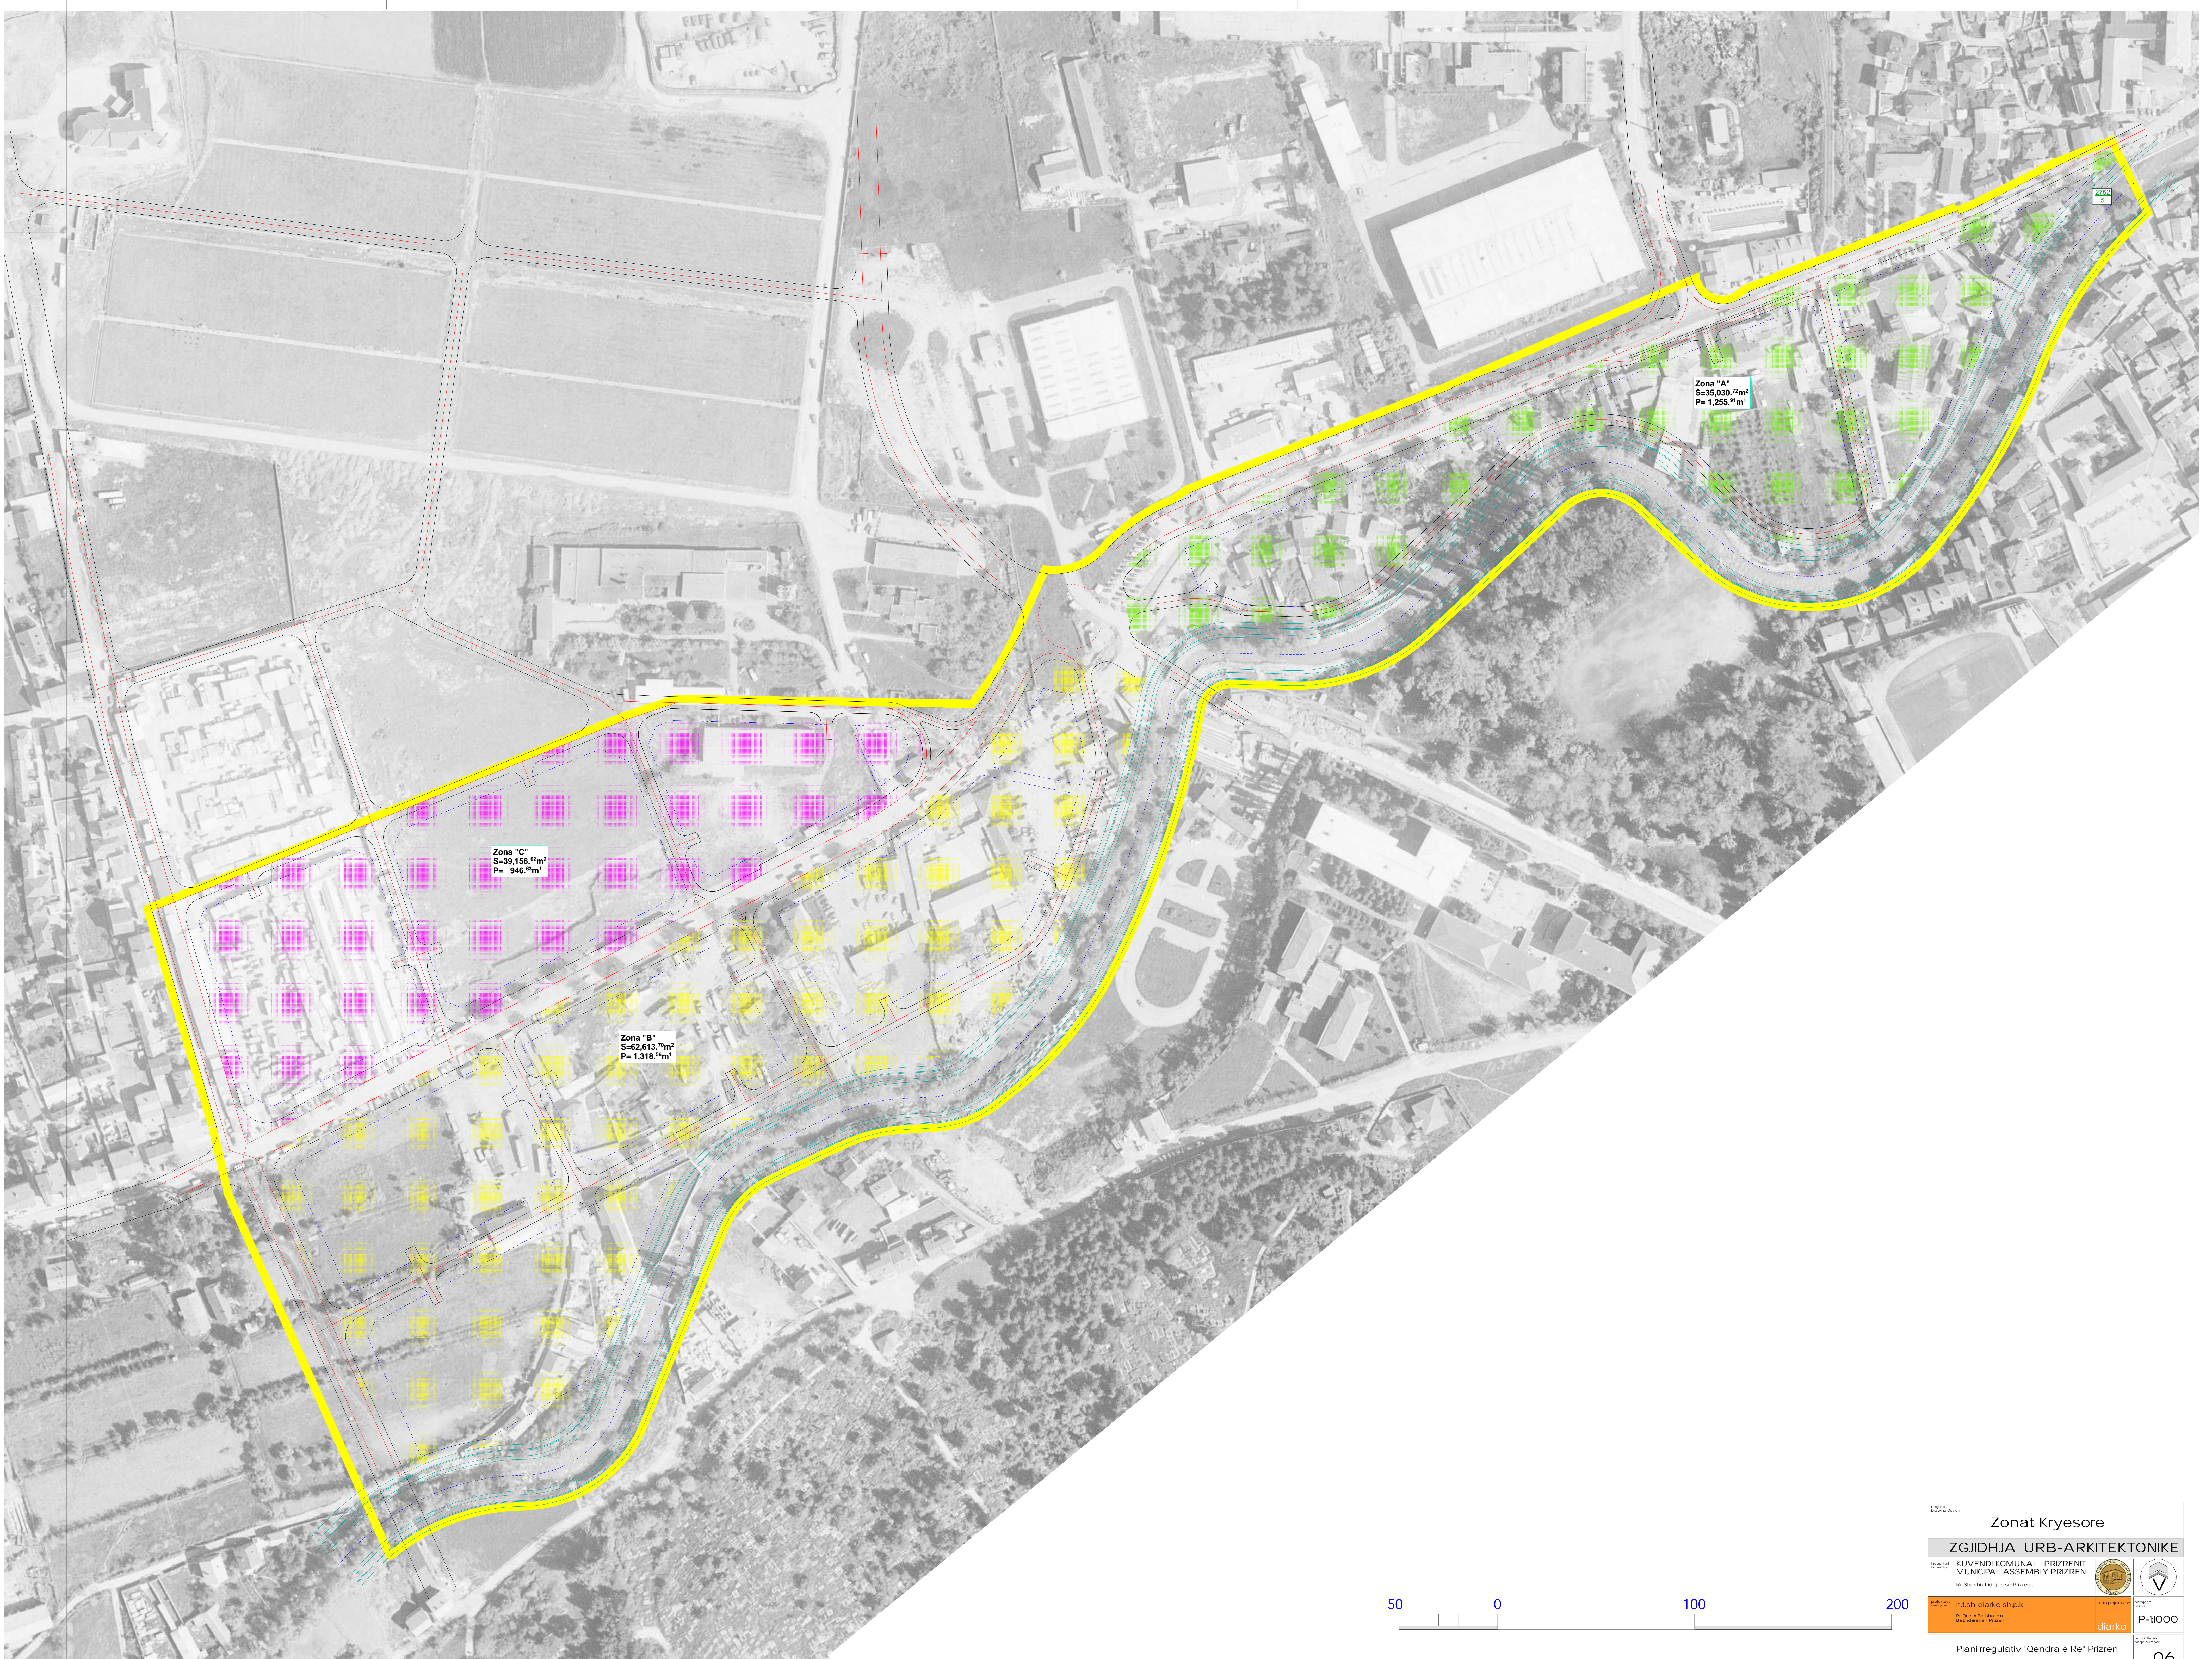



**NIXHA & PARTNERS**  
ARCHITECTURE/URBAN DESIGN/CONSULTING

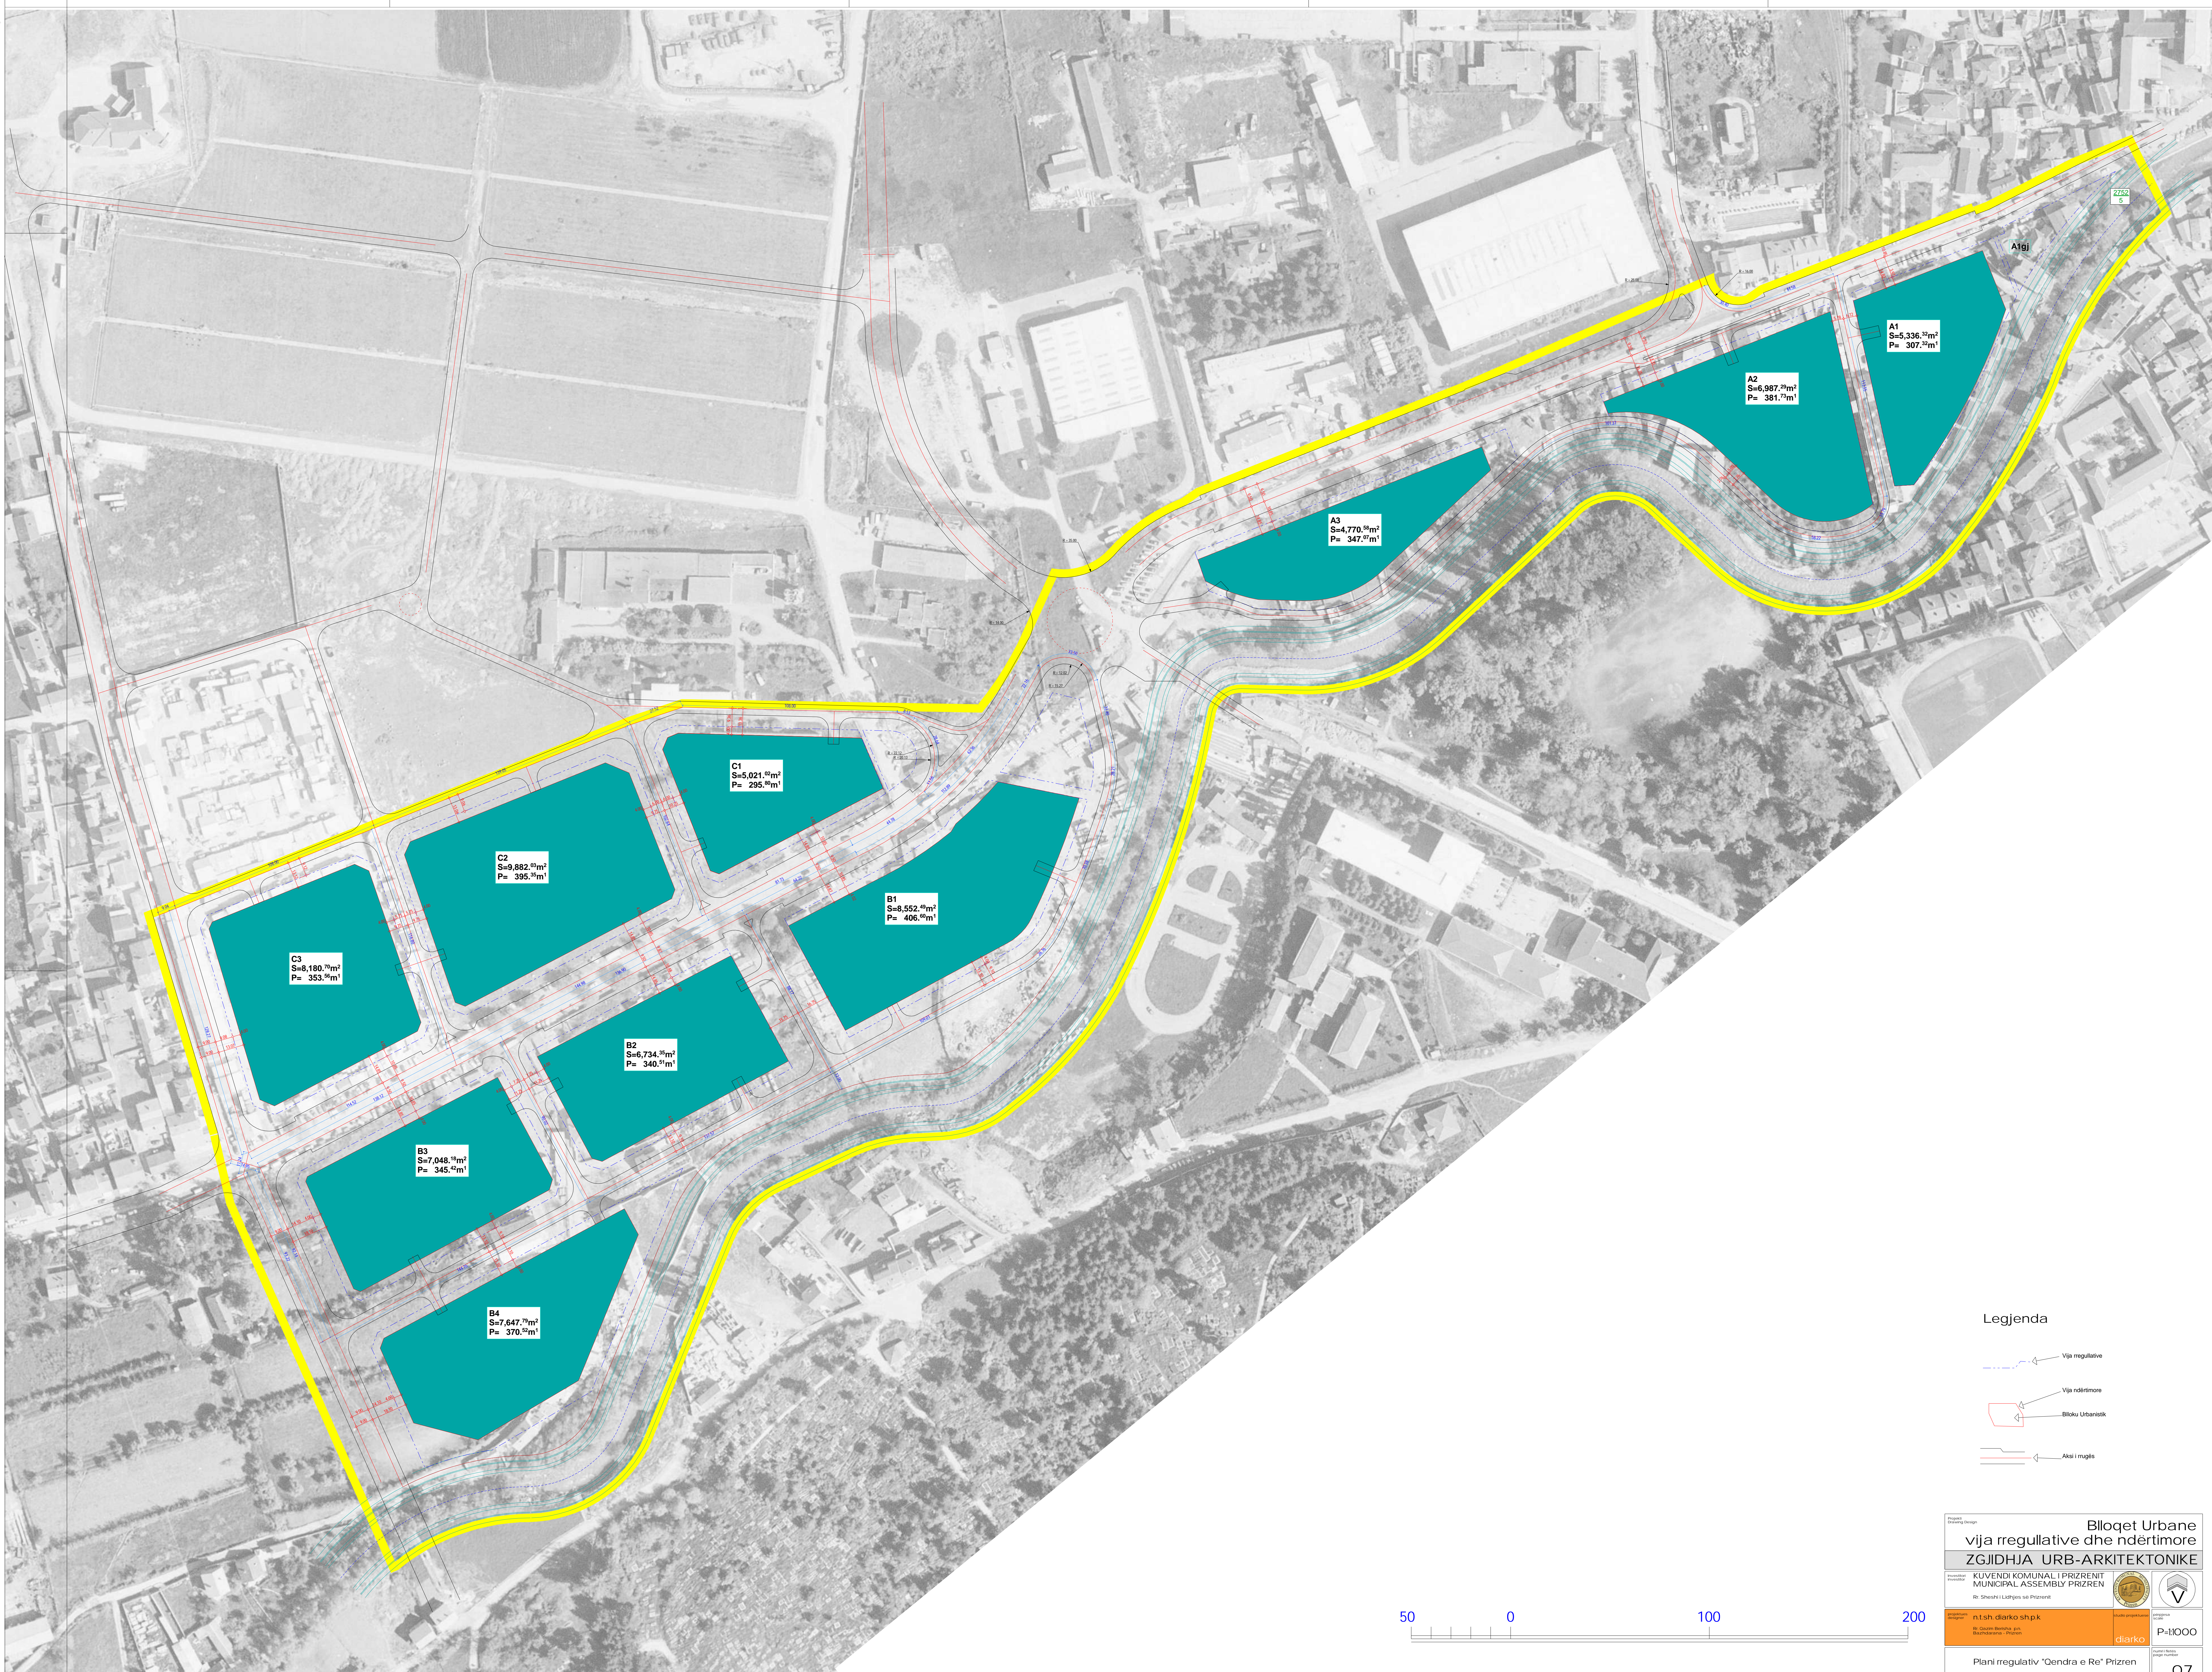

Zonat Kryesore	
ZGJIDHJA URB-ARKITEKTONIKE	
KUVENDI KOMUNAL I PRIZRENIT MUNICIPAL ASSEMBLY PRIZREN	
ntsh diarko sh.p.k.	
Plani regulativ "Qendra e Re" Prizren	P:1000
	06

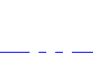

Legjenda

-  Vija regullative
-  Vija ndërtimore
-  Blloku Urbanistik
-  Aks i rrugës

Titulli Dokumenti: <b>Bliqet Urbane</b>		Bliqet Urbane	
Kategoria: <b>vija regullative dhe ndërtimore</b>		vija regullative dhe ndërtimore	
Zgjidhja: <b>ZGJIDHJA URB-ARKITEKTONIKE</b>		ZGJIDHJA URB-ARKITEKTONIKE	
Përbërës: <b>KUVENDI KOMUNAL I PRIZRENIT</b>		KUVENDI KOMUNAL I PRIZRENIT	
Përbërës: <b>MUNICIPAL ASSEMBLY PRIZREN</b>		MUNICIPAL ASSEMBLY PRIZREN	
Përbërës: <b>Dr. Shqipëri Lajçari si Prizreni</b>		Dr. Shqipëri Lajçari si Prizreni	
Përbërës: <b>ntsh diarko sh.p.k.</b>		ntsh diarko sh.p.k.	
Përbërës: <b>Dr. Gëzim Blazhica, inzh. Shqipëri Lajçari</b>		Dr. Gëzim Blazhica, inzh. Shqipëri Lajçari	
Përbërës: <b>diarko</b>		diarko	
Përbërës: <b>P=1000</b>		P=1000	
Përbërës: <b>Plani regullativ "Qendra e Re" Prizren</b>		Plani regullativ "Qendra e Re" Prizren	
Përbërës: <b>07</b>		07	





Legjenda

- Çerçba 0-5vjeç
- Anam parashikues 5-6 vjeç
- Xhami
- Fila e PTT-së
- Çfaqet Historik
- Qalbrit
- Bliqet Urbanistike
- Troçaret
- Shprehje e shprehjes Çerçba 0-5vjeç
- Shprehje e shprehjes anam parashikues 5-6 vjeç

**Objektet e interesit të përgjithshëm**

**ZGJIDHJA URB-ARKITEKTONIKE**

KUVENDI KOMUNAL I PRIZRENIT  
MUNICIPAL ASSEMBLY PRIZREN

© Shërbimi i Urbanizimit të Prizrenit

© 2023, diarko sh.p.k.

© Shërbimi i Urbanizimit të Prizrenit

**diarko**

P-1000

Plani regulativ "Qendra e Re" Prizren

05

