







# MALI I ARNENIT


## ZONA E PLANIT RREGULLATIV URBANISTIK "PREVALLA"

Prizreni


Brezovica
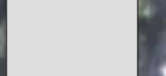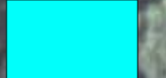
### RRUGA PRIZREN - BREZOVICE

-  Nëntërsia "1"
-  Nëntërsia "2"
-  Nëntërsia "3"
-  Kufiri i Zonës

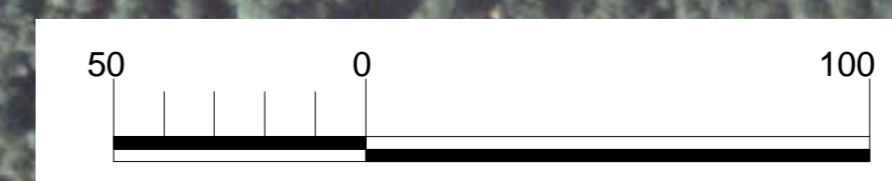

Projekti Drawing Design	Kontesti i ngushtë hapësinor		
	ZGJIDHJA URBANISTIKE - PËRMBAJTJA		
Investitori investitor	KUVENDI KOMUNAL I PRIZRENIT MUNICIPAL ASSEMBLY PRIZREN		
	Rr. Sheshi i Lidhjes së Prizrenit		
projektues designer	n.t.sh. diarko sh.p.k	studio projekt diarko	përpjesa scale P=1:3000
	Rr. Qazim Berisha p.n. Bazhdarana - Prizren		
	Plani rregullativ "Prevala" Prizren		numri i fletës page number 02

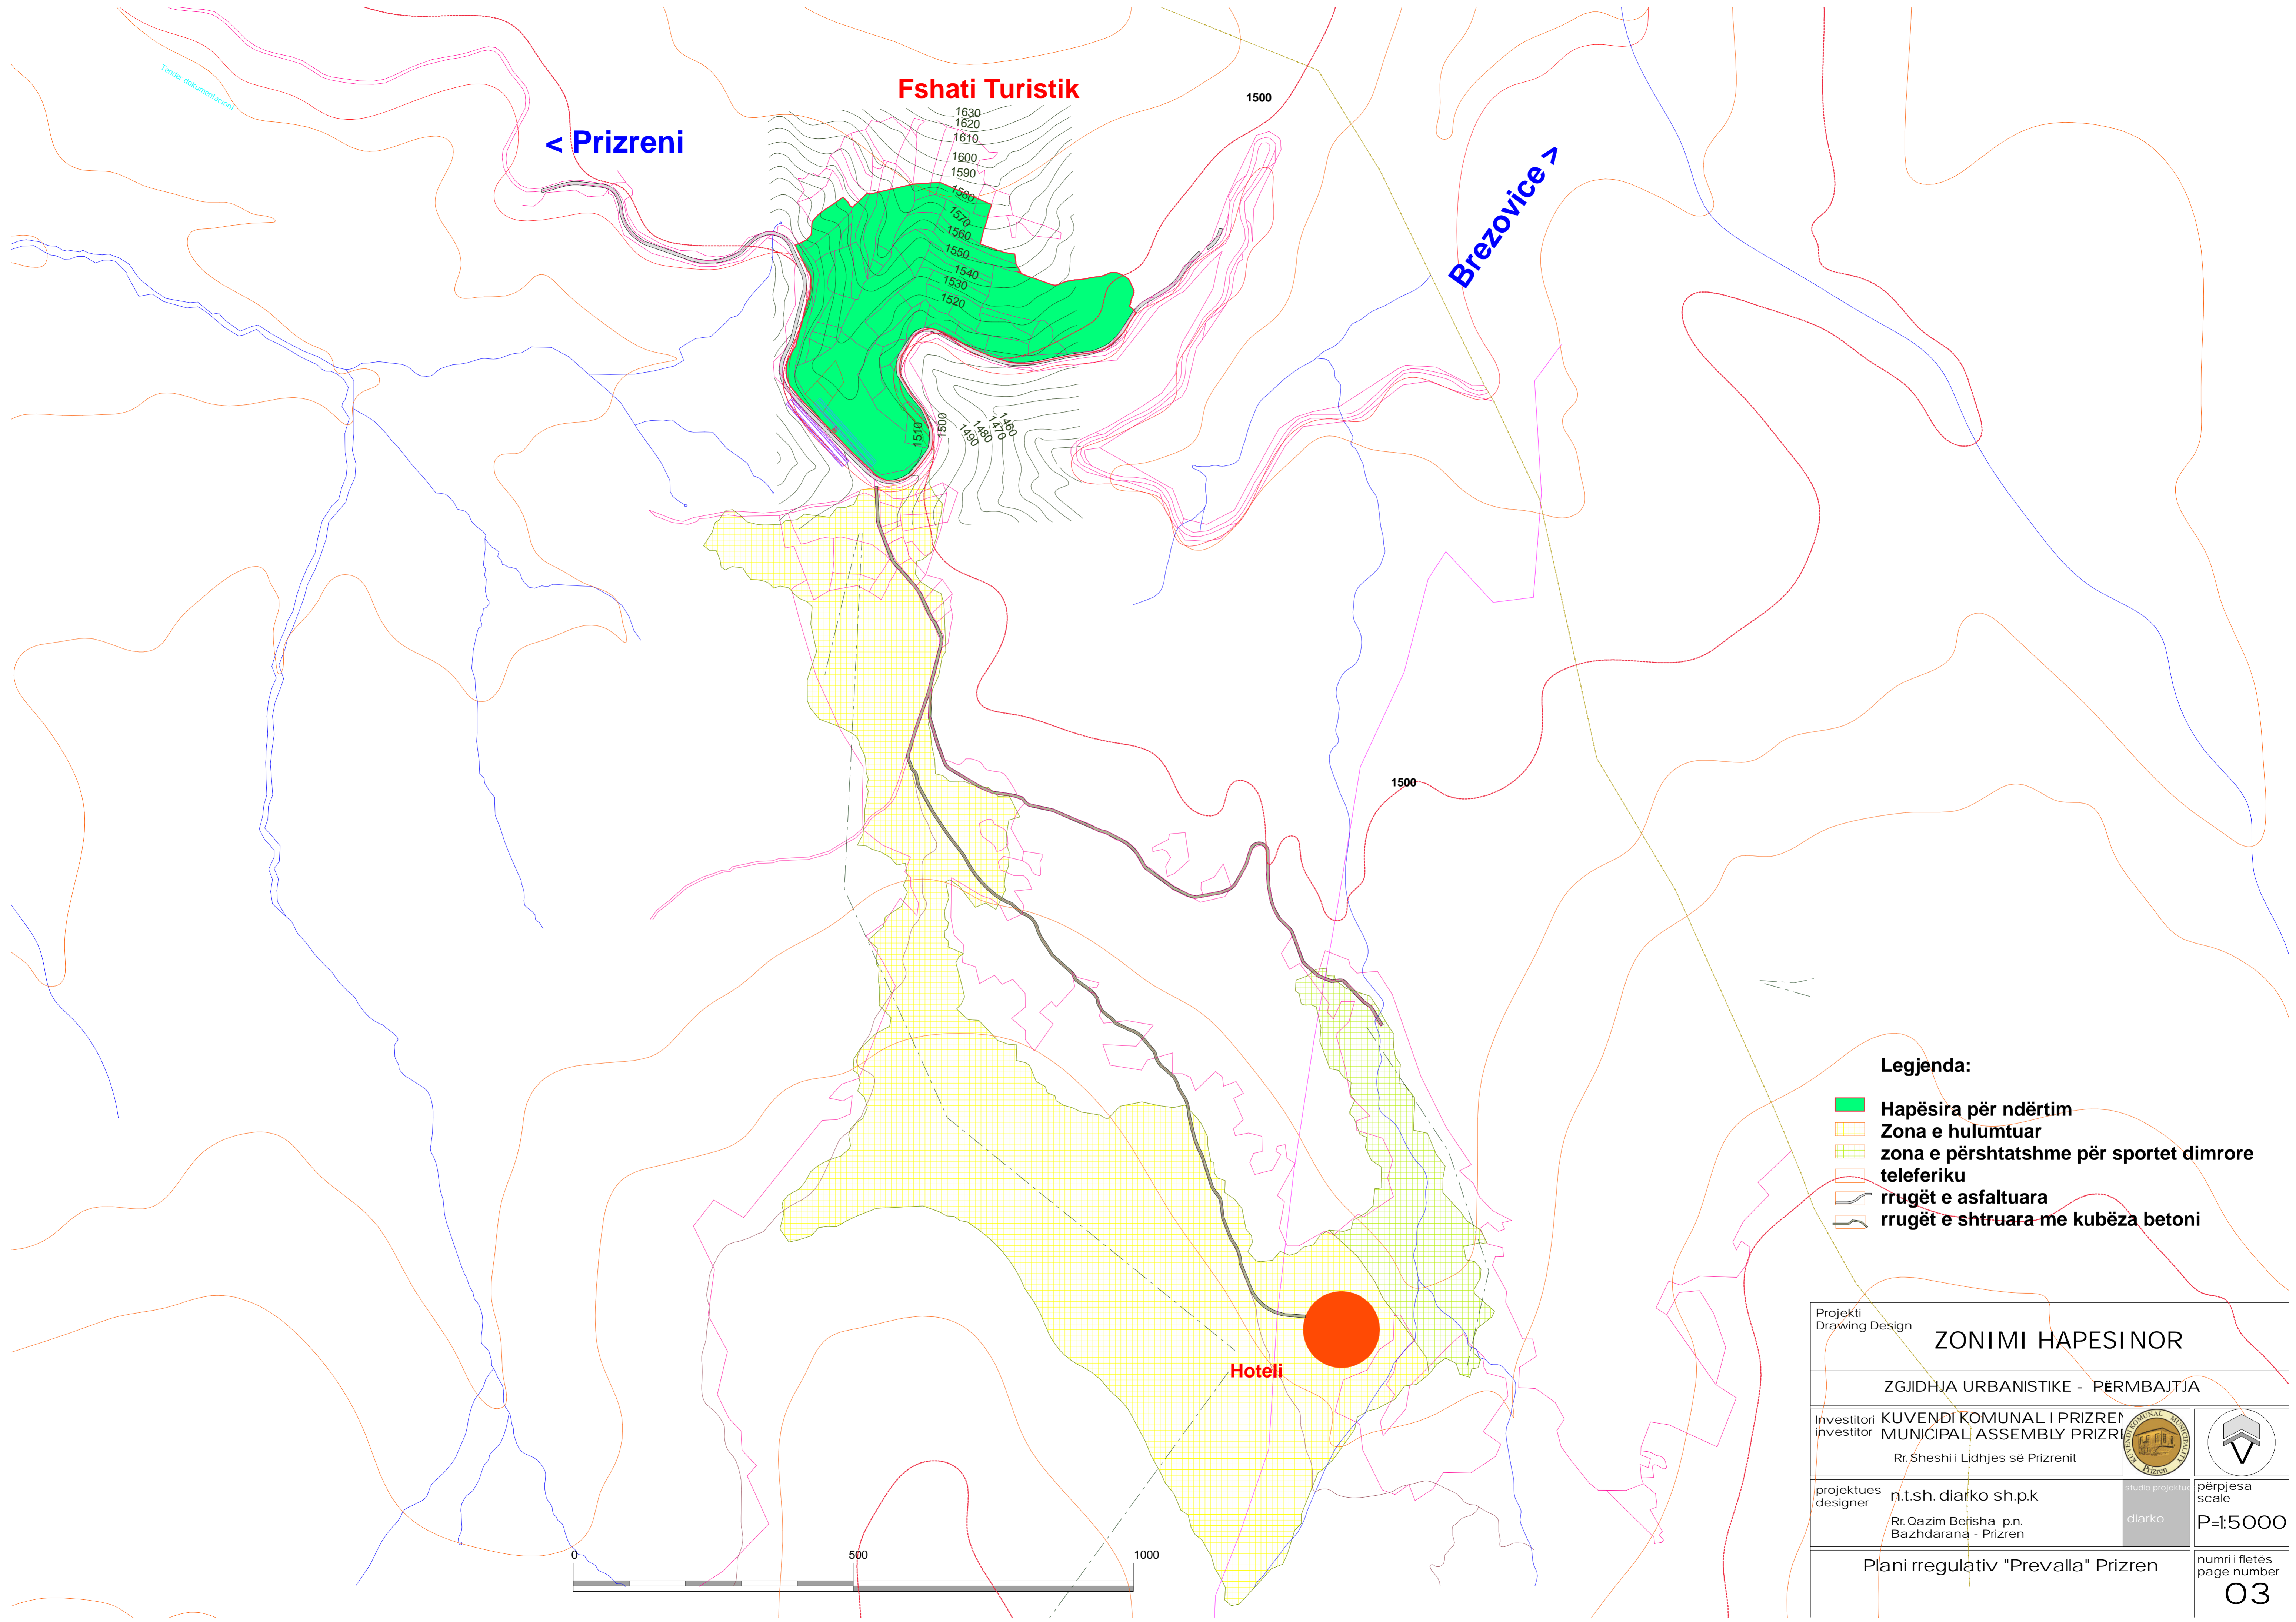

**Fshati Turistik**


**< Prizreni**

**Brezovice >**

**Legjenda:**


- Hapësira për ndërtim**
- Zona e hulumtuar**
- zona e përshtatshme për sportet dimrore teleferiku**
- rrugët e asfaltuara**
- rrugët e shtruara me kubëza betoni**

**Hoteli**

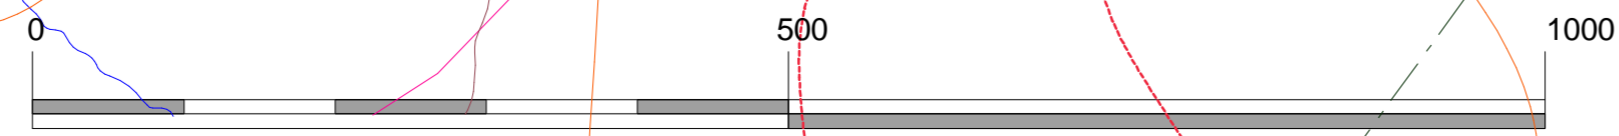

Projekti Drawing Design	<b>ZONIMI HAPESINOR</b>		
	ZGJIDHJA URBANISTIKE - PËRMBAJTJA		
Investitori investitor	KUVENDI KOMUNAL I PRIZREN MUNICIPAL ASSEMBLY PRIZREN	Rr. Sheshi i Lidhjes së Prizrenit	
projektues designer	n.t.sh. diarko sh.p.k Rr. Qazim Berisha p.n. Bazhdarana - Prizren	studio projektuar diarko	përpjesa scale <b>P=1:5000</b>
	Plani rregullativ "Prevalla" Prizren		numri i fletës page number <b>03</b>

Tender dokumentacioni


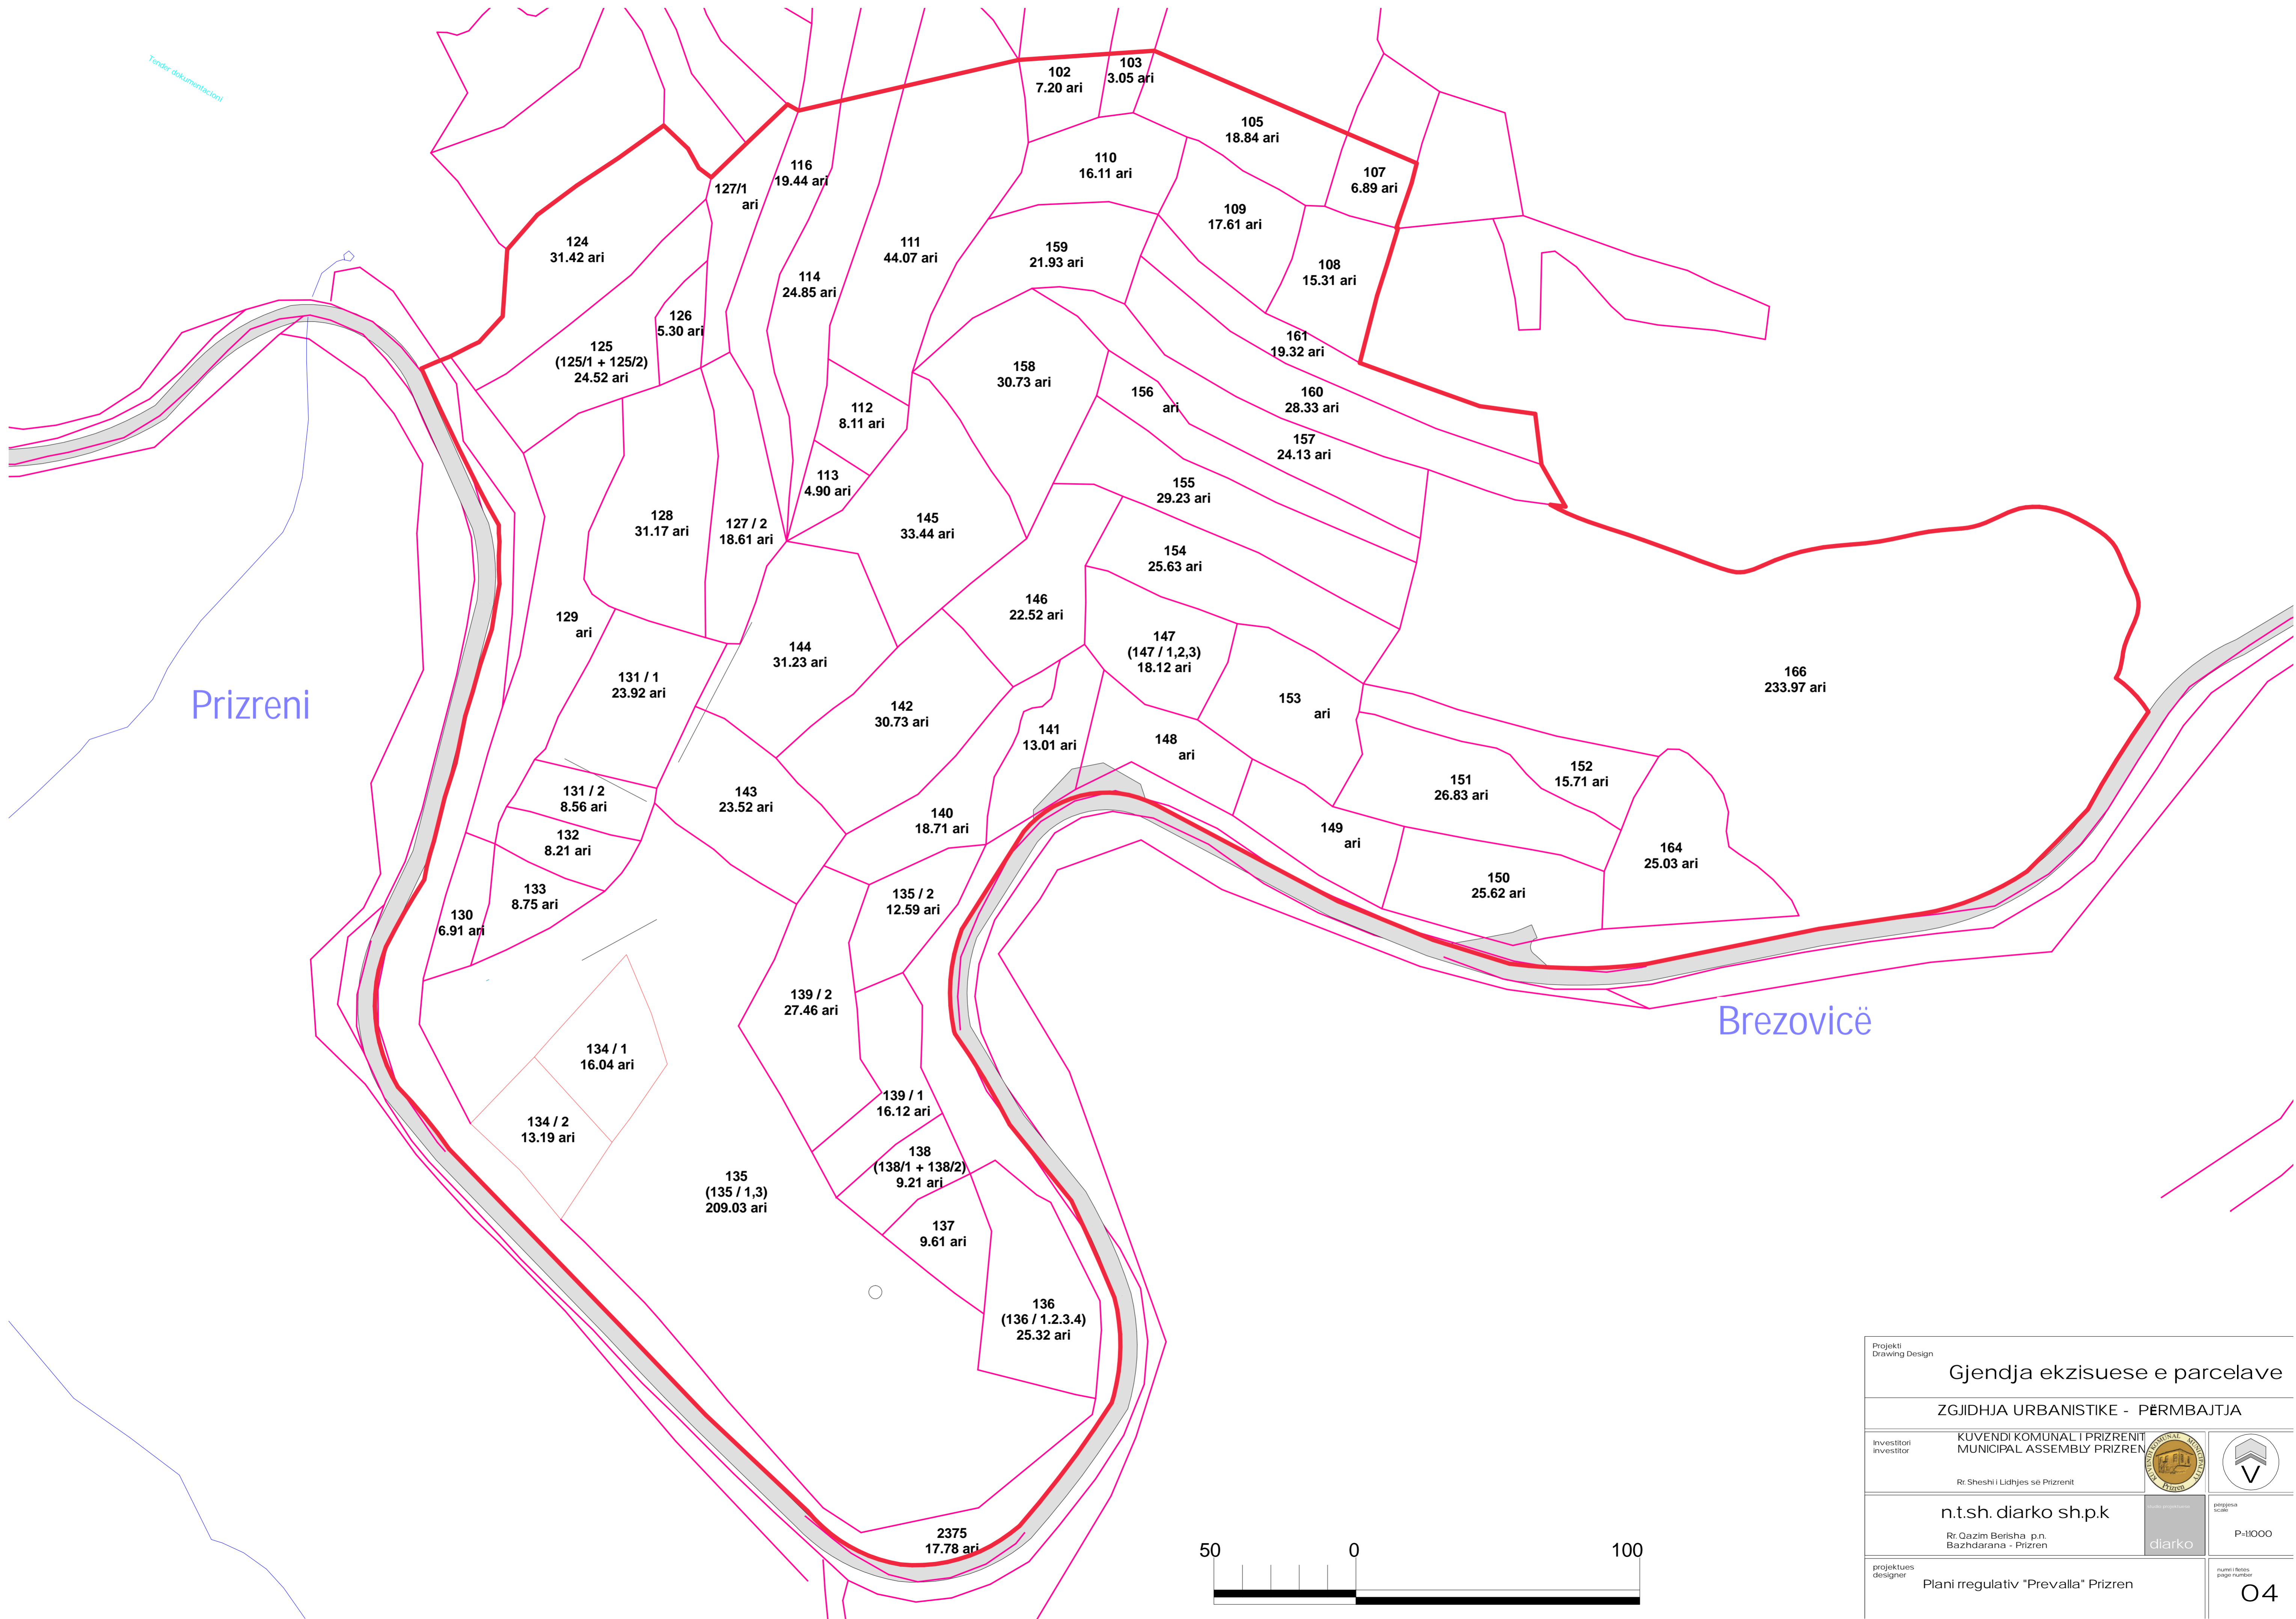


Prizreni


Brezovicë


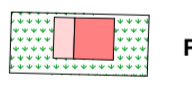
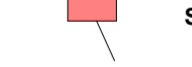
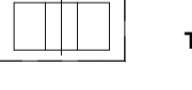
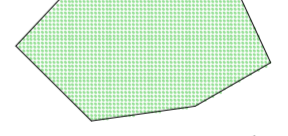

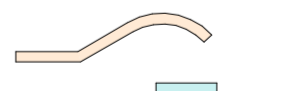



Projekti Drawing Design	<b>Gjendja ekzisuese e parcelave</b>	
	<b>ZGJIDHJA URBANISTIKE - PËRMBAJTJA</b>	
Investitori Investitor	KUVENDI KOMUNAL I PRIZRENIT MUNICIPAL ASSEMBLY PRIZREN	
	Rr. Sheshi i Lidhjes së Prizrenit	
	<b>n.t.sh. diarko sh.p.k</b>	Skema Scale
	Rr. Oqazim Berisha p.n. Bazhdarana - Prizren	P=1:1000
projektoesi designer	Plani rregullativ "Prevala" Prizren	
		numri i blloqut sheet number
		<b>04</b>

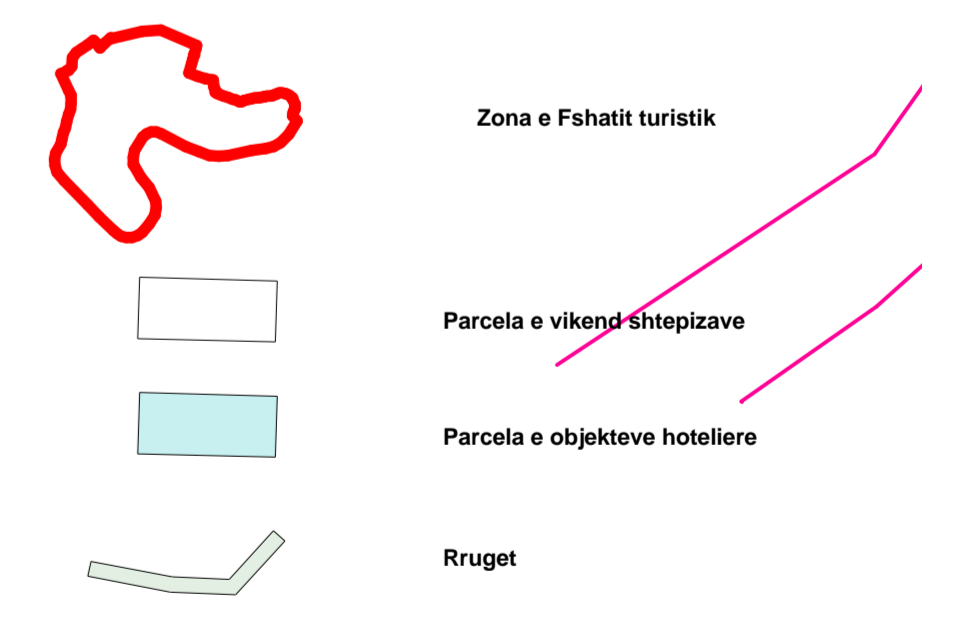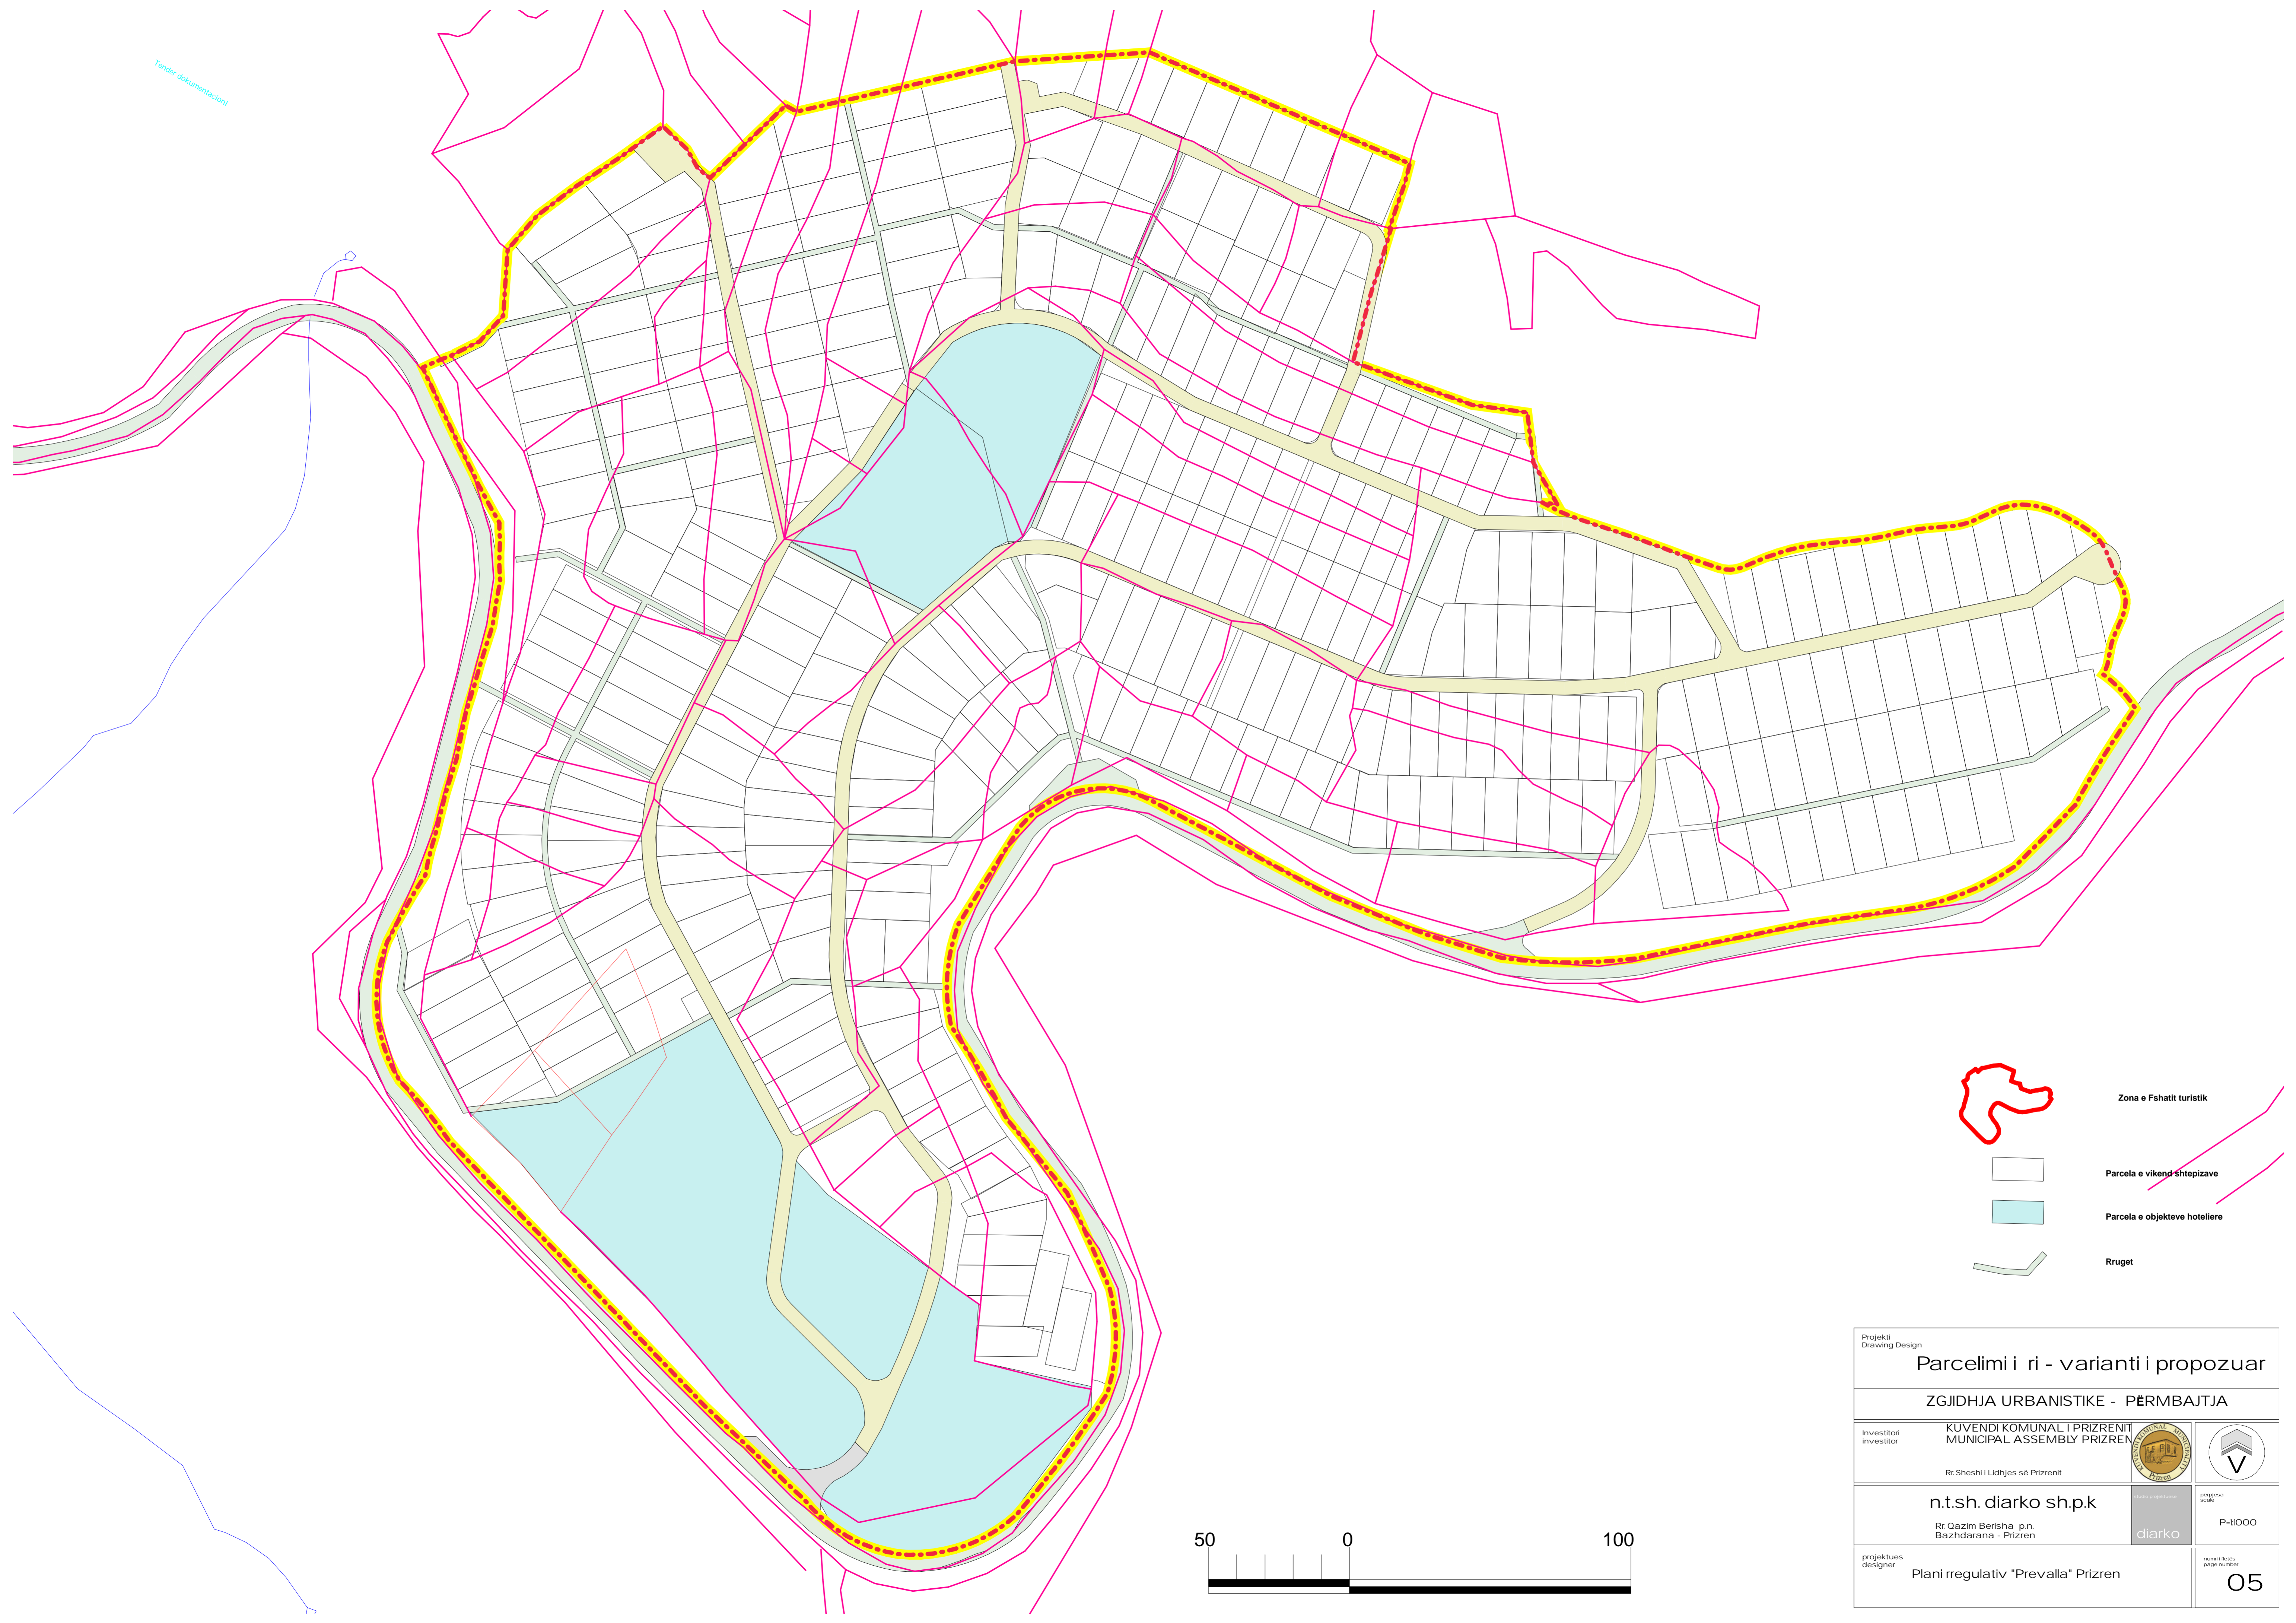

Projekti Drawing Design			
<b>Parcelimi i ri - varianti i propozuar</b>			
<b>ZGJIDHJA URBANISTIKE - PERMBAJTJA</b>			
Investitori	KUVENDI KOMUNAL I PRIZRENIT MUNICIPAL ASSEMBLY PRIZREN Rr. Sheshi i Lidhjes së Prizrenit		
	<b>n.t.sh. diarko sh.p.k</b> Rr. Qazim Berisha p.n. Bazhdarana - Prizren		propozim SCALE P:1/1000
projektues designer	Plani regulativ "Prevalla" Prizren	numri i follet page number	<b>05</b>

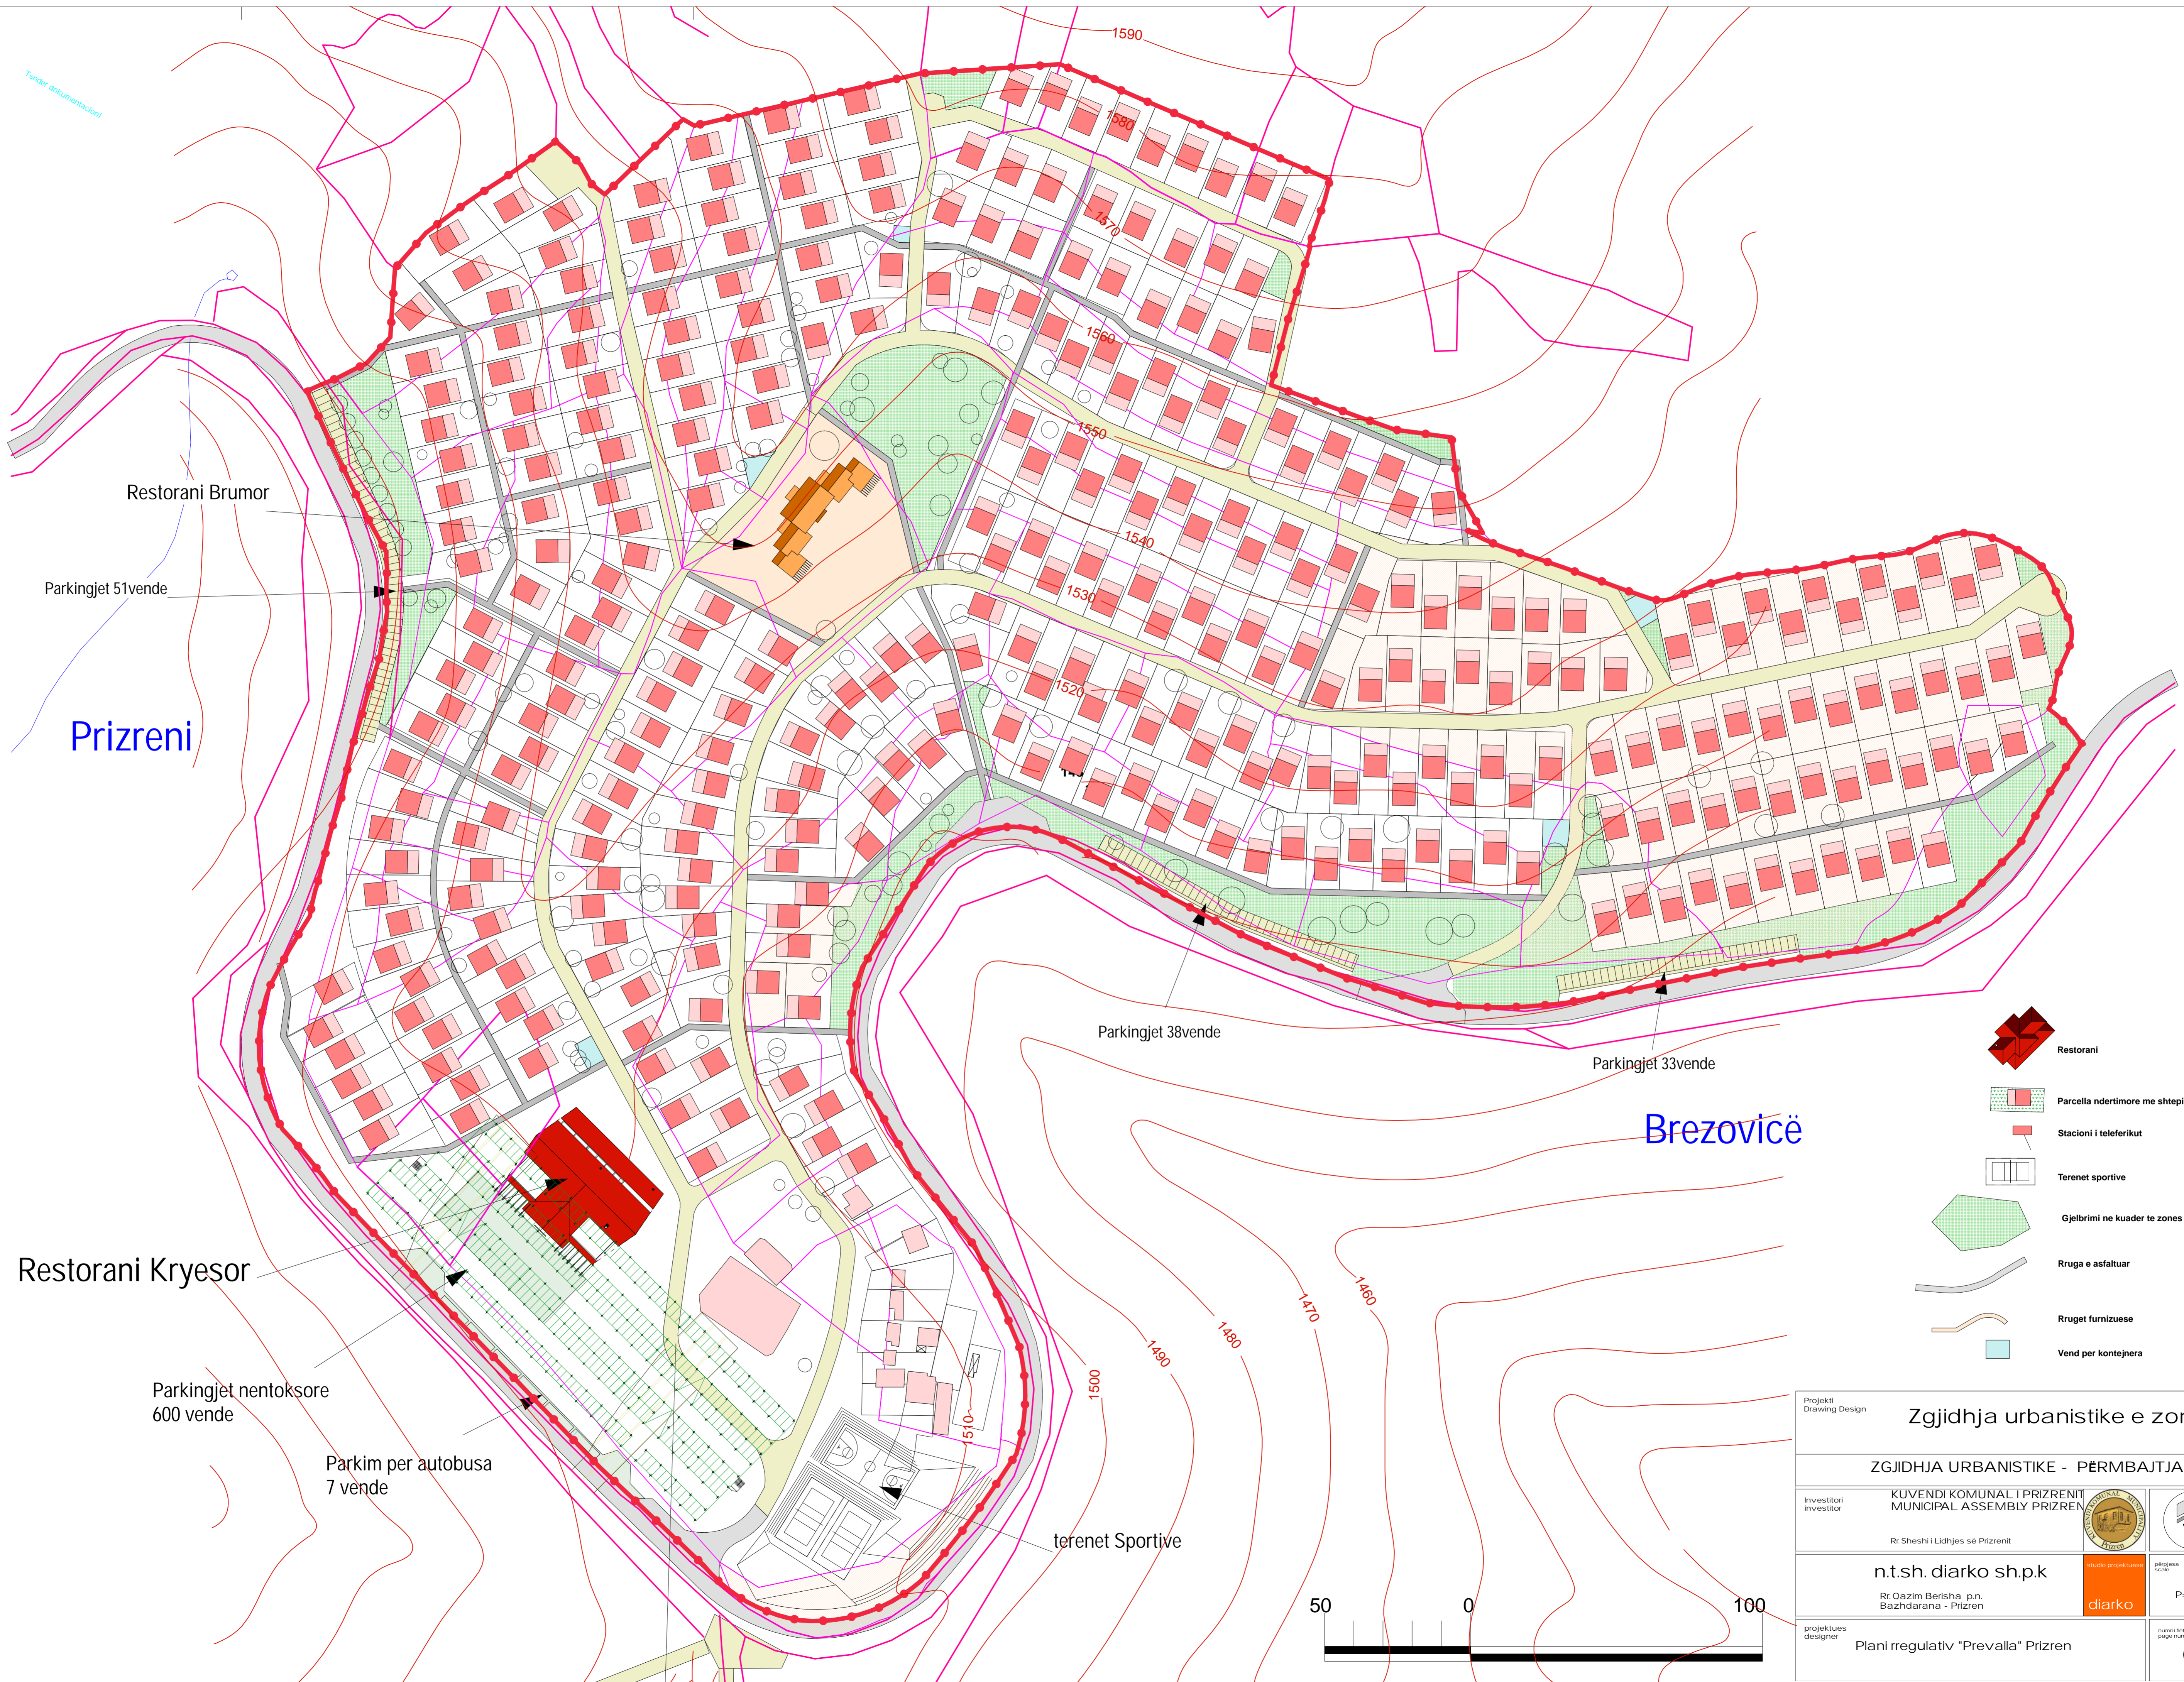

-  Restorani
-  Parcella ndertimore me shtepizen
-  Stacioni i teleferikut
-  Terenet sportive
-  Gjelbrimi ne kuader te zones
-  Rruga e asfaltuar
-  Rrugjet furnizuese
-  Vend per kontejnera

Restorani Kryesor

Parkingjet nentoksore  
600 vende

Parkim per autobusa  
7 vende

Parkingjet 38vende

Parkingjet 33vende


Brezovicë

terenet Sportive



Projekti Drawing Design	<b>Zgjidhja urbanistike e zones</b>		
	<b>ZGJIDHJA URBANISTIKE - PËRMBAJTJA</b>		
Investitori investitor	KUVENDI KOMUNAL I PRIZRENIT MUNICIPAL ASSEMBLY PRIZREN		
	Rr Sheshi i Lidhjes së Prizrenit		
	<b>n.t.sh. diarko sh.p.k</b>		situdo projektuese <b>diarko</b>
	Rr. Qazim Berisha p.n. Bazhdarana - Prizren		përgjasa sociale P-11000
projektohes designer	Plani rregullativ "Prevala" Prizren		numri i fotos pages number <b>06</b>

Tendër dokumentacioni

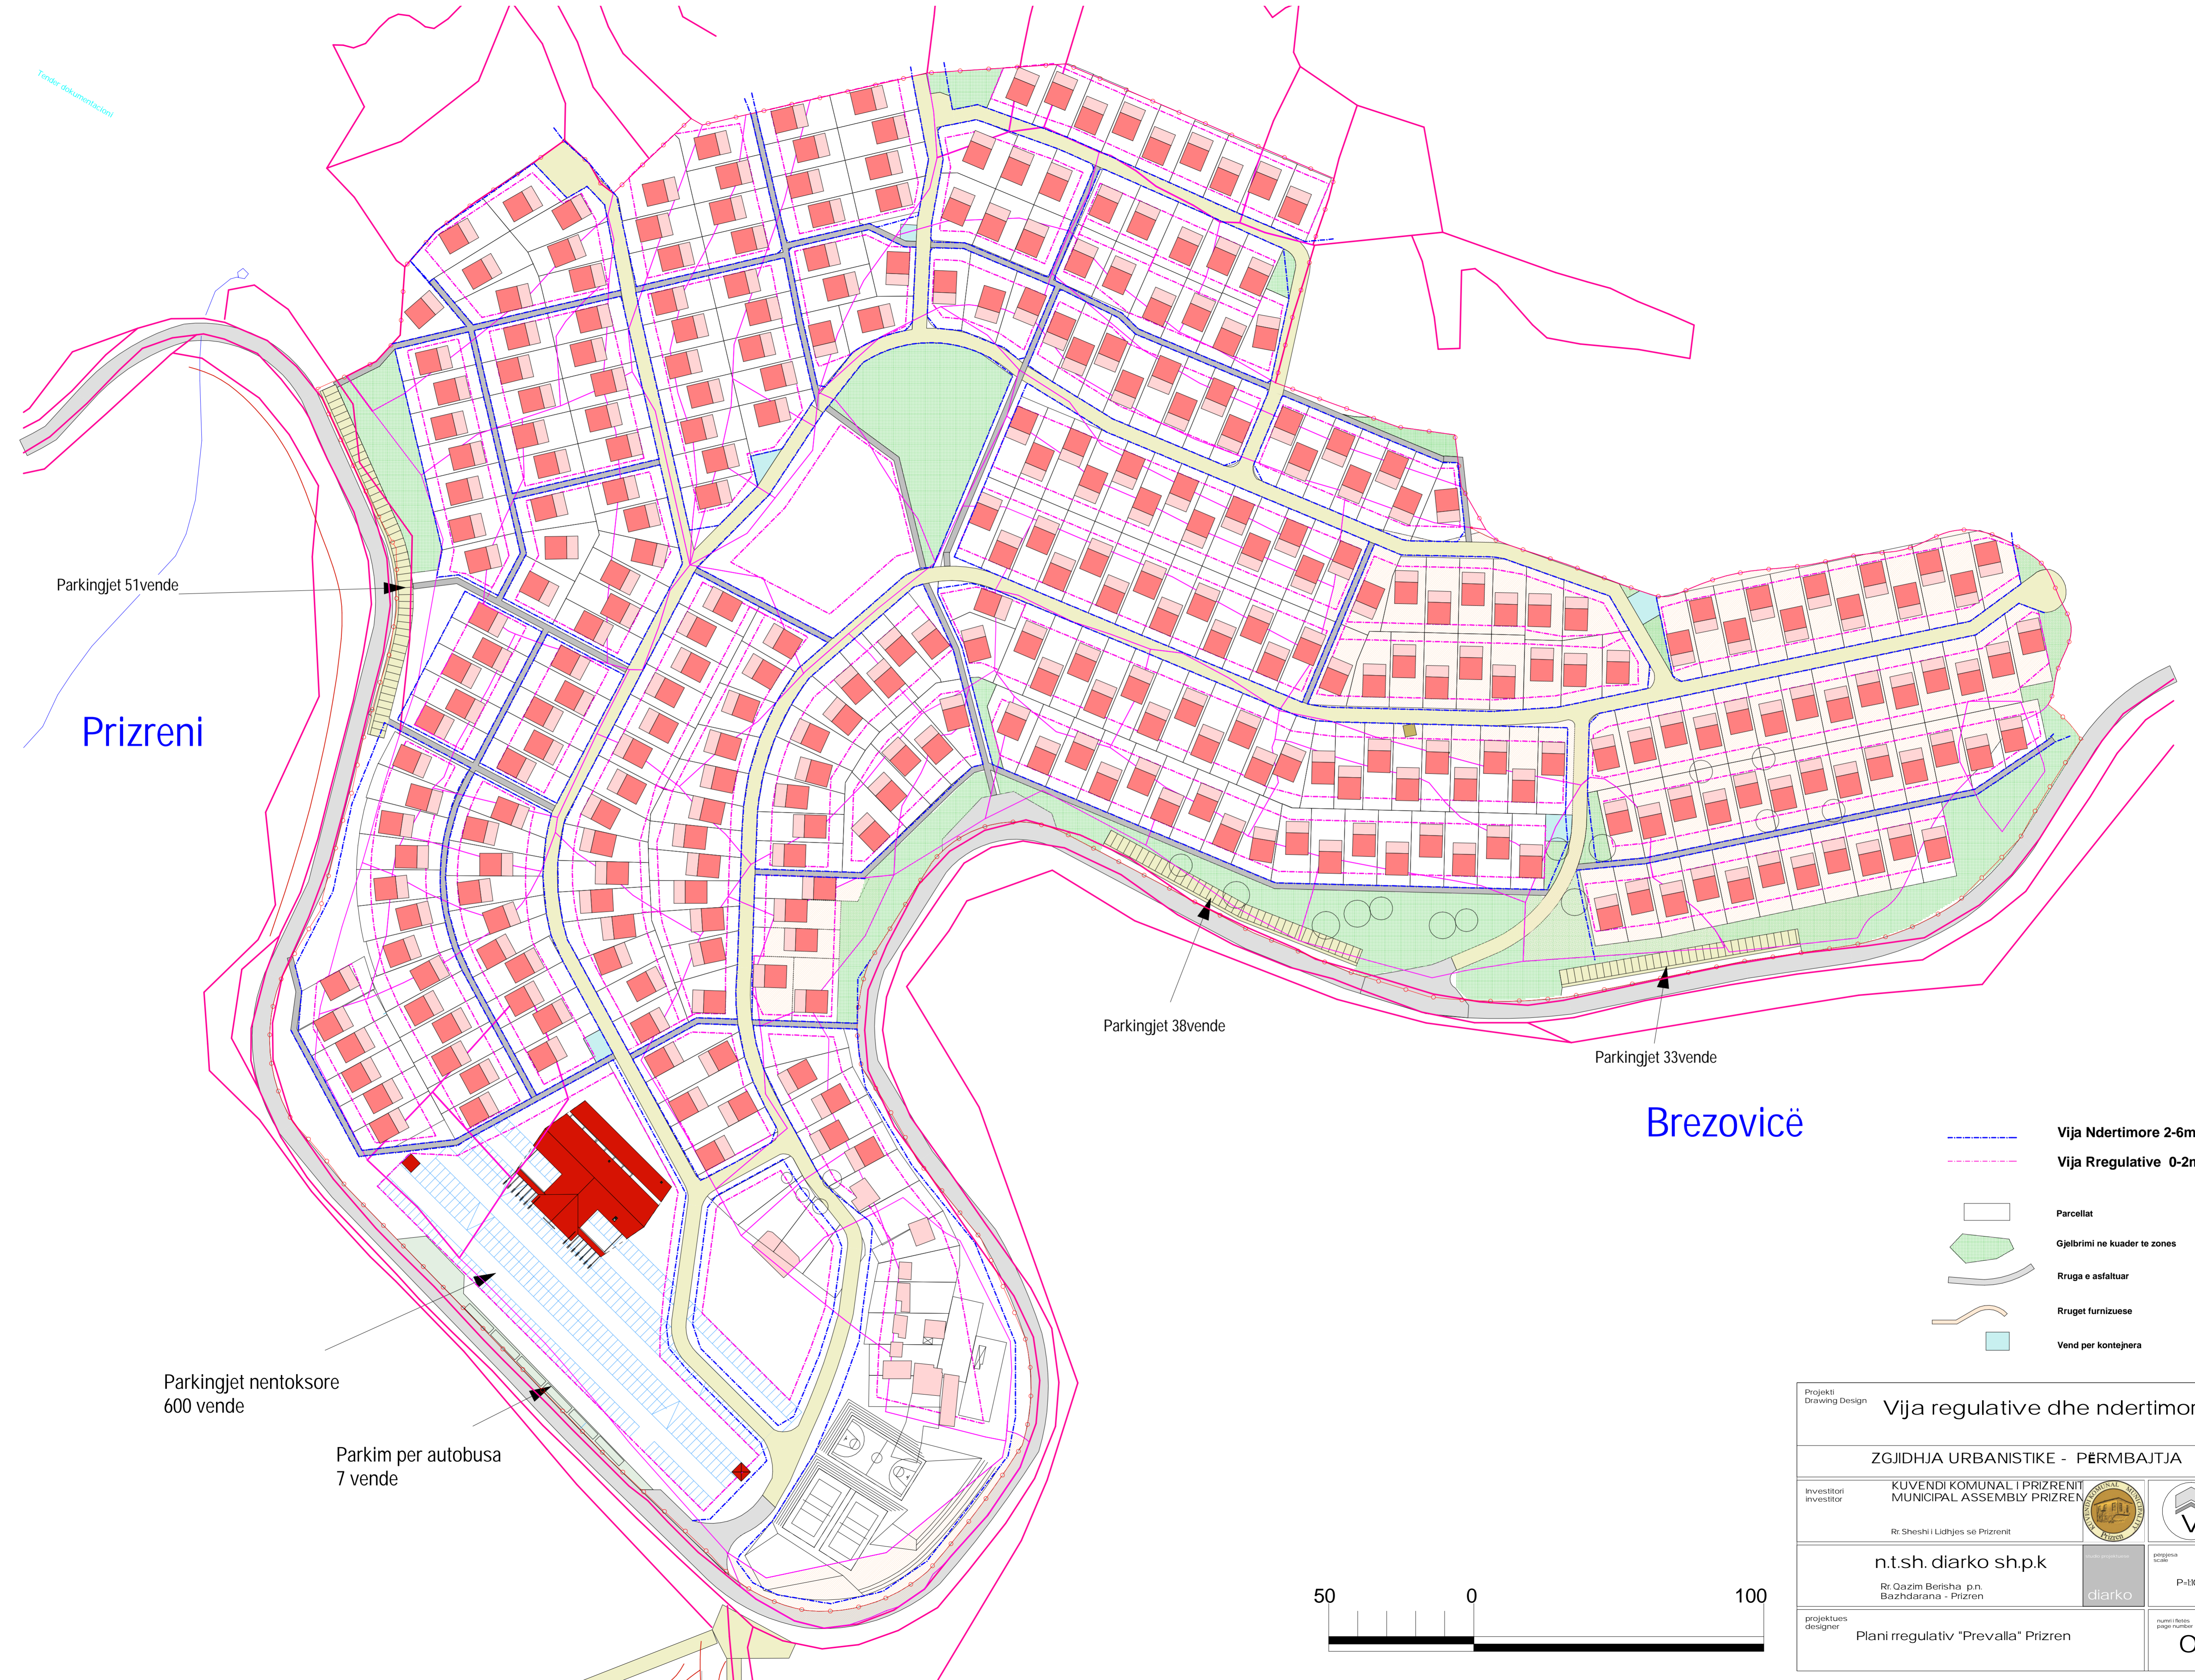

Parkingjet 51vende

Prizreni

Parkingjet 38vende

Parkingjet 33vende

Brezovicë

Parkingjet nentoksore  
600 vende



Parkim per autobusa  
7 vende

- Vija Ndertimore 2-6m'
- Vija Rregulative 0-2m'
- Parcellat
- Gjelbrimi ne kuader te zones
- Rruga e asfaltuar
- Rruget furnizuese
- Vend per kontejnera




Projekti Drawing Design	<b>Vija regulative dhe ndertimore</b>		
	ZGJIDHJA URBANISTIKE - PËRMBAJTJA		
Investitori investitor	KUVENDI KOMUNAL I PRIZRENIT MUNICIPAL ASSEMBLY PRIZREN		
	Rr. Sheshi i Lidhjes së Prizrenit		shkalla scale P:1:1000
	<b>n.t.sh. diarko sh.p.k</b>		
	Rr. Qazim Berisha p.n. Bazhdarana - Prizren		
projektoesi designer	Plani rregulativ "Prevala" Prizren		numri i folios page number <b>07</b>

Tender dokumentimi

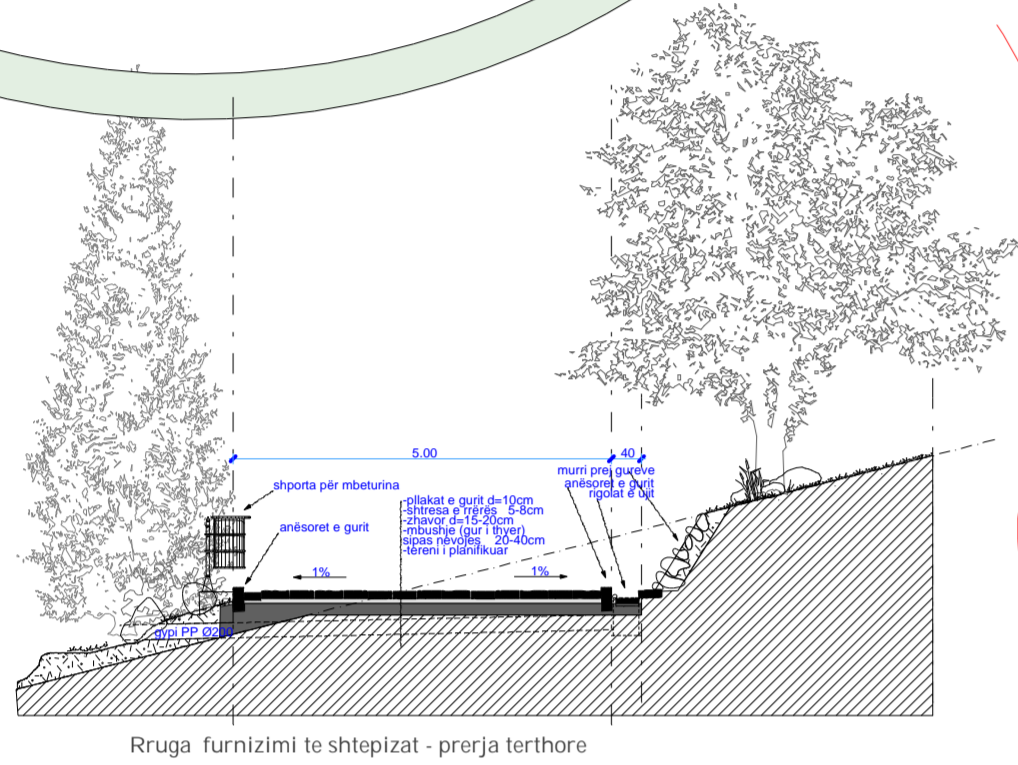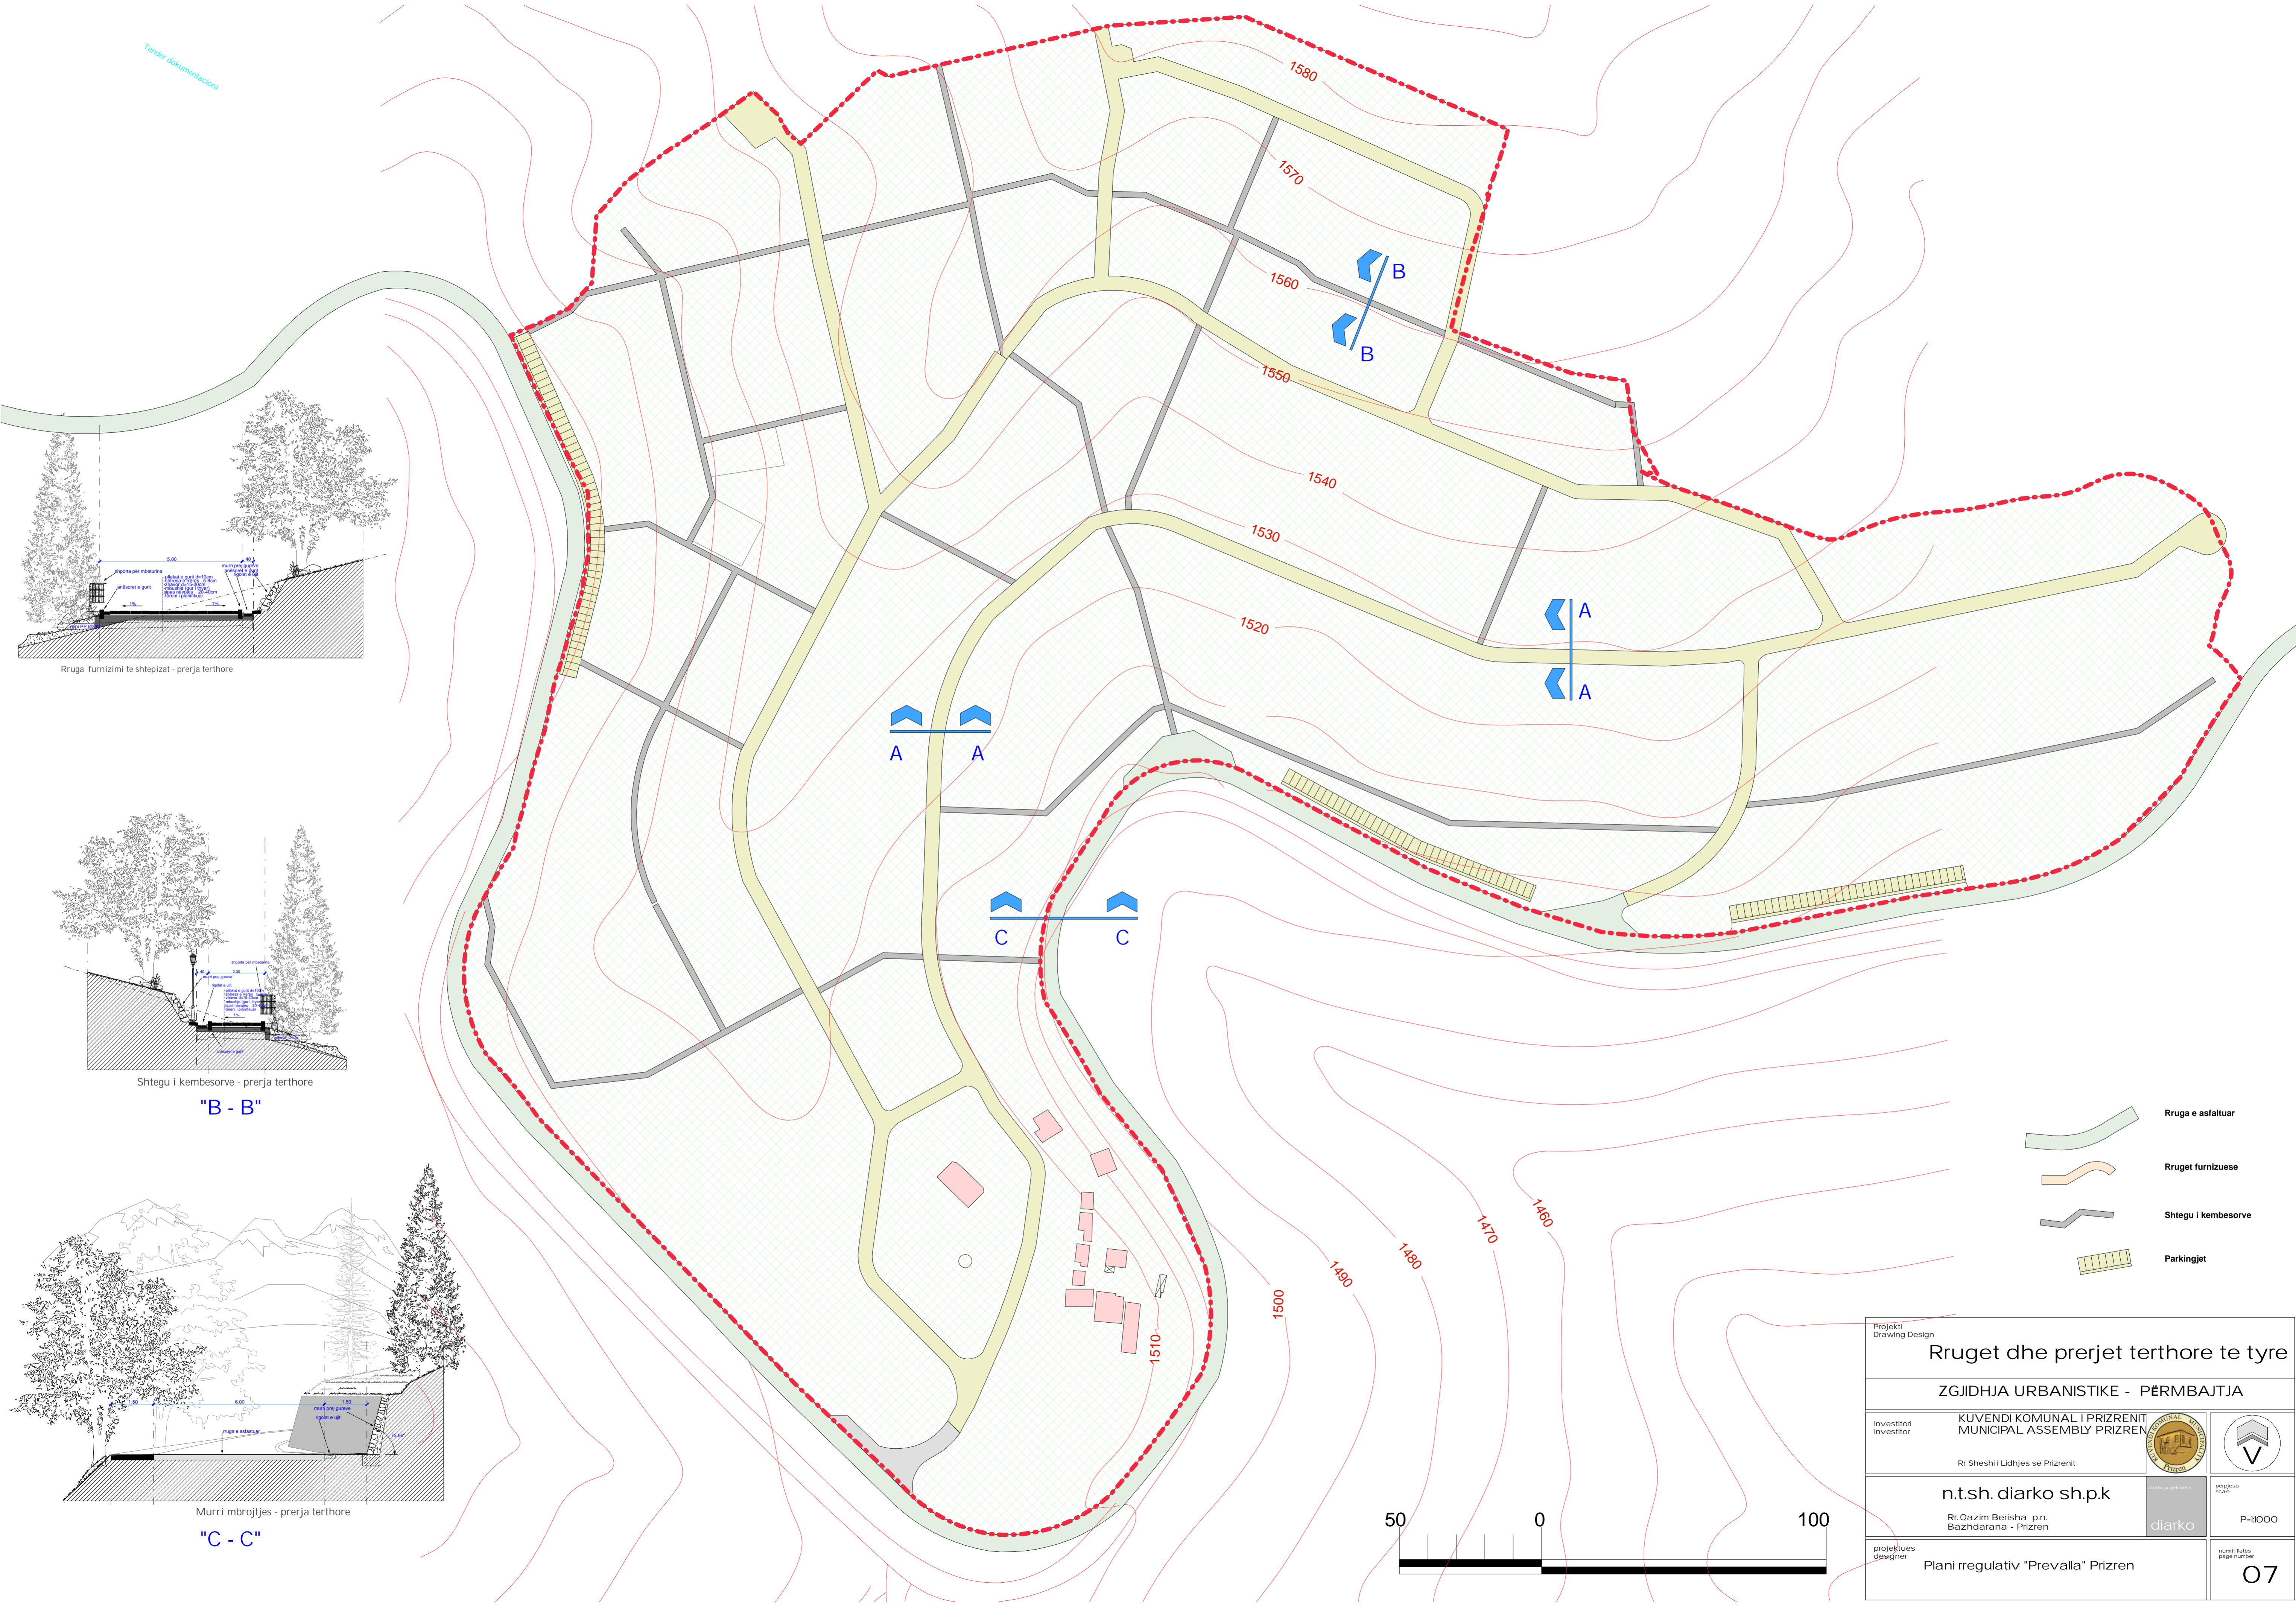


Rruga furnizimi te shpëzuar - prerja terthore

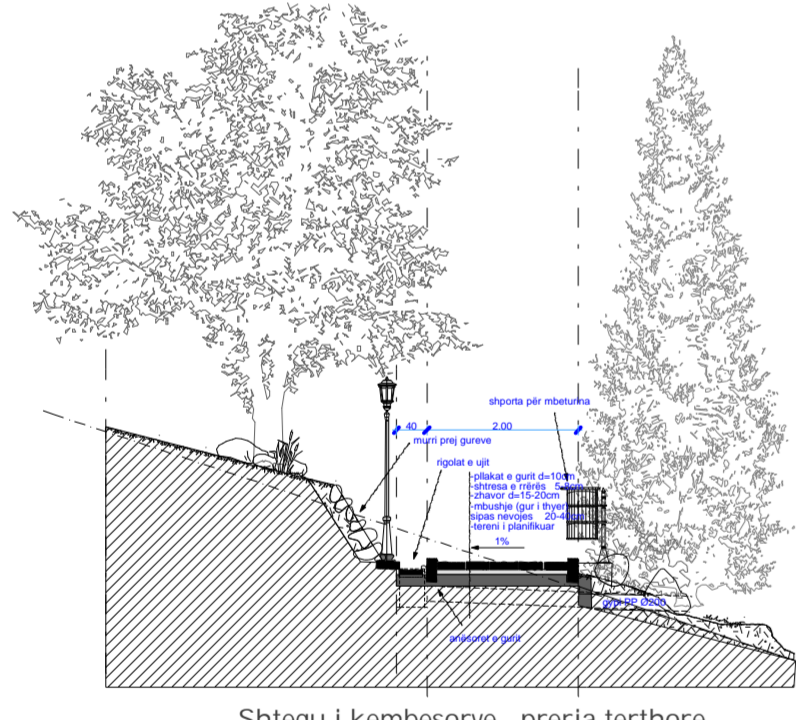


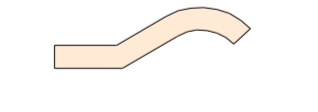
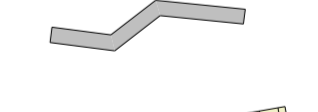
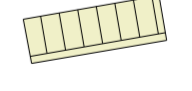
Shtegu i kembësorve - prerja terthore

"B - B"

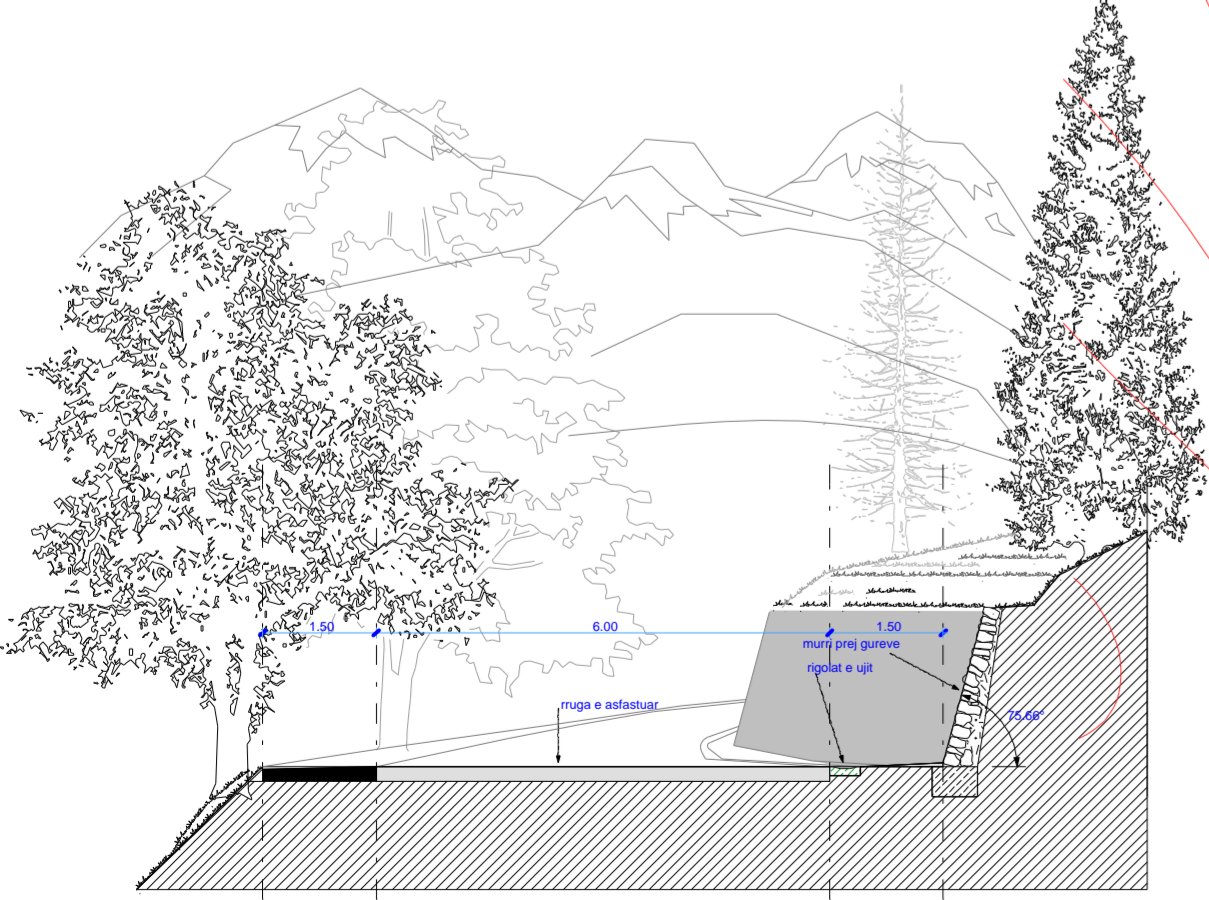


Murri mbrojtës - prerja terthore


"C - C"

-  Rruga e asfaltuar
-  Rrugët furnizuese
-  Shtegu i kembësorve
-  Parkingjet


Projekti Drawing Design		<b>Rrugët dhe prerjet terthore të tyre</b>	
<b>ZGJIDHJA URBANISTIKE - PËRMBAJTJA</b>			
Investitori investitor	KUVENDI KOMUNAL I PRIZRENIT MUNICIPAL ASSEMBLY PRIZREN		
Rr: Sheshi i Lidhjes së Prizrenit			
<b>n.t.sh. diarko sh.p.k</b>			projekta scale P-11000
Rr: Qazim Berisha p.n. Bazhdarana - Prizren			
projektues designer	Plani rregullativ "Prevala" Prizren		numri i shites page number <b>07</b>

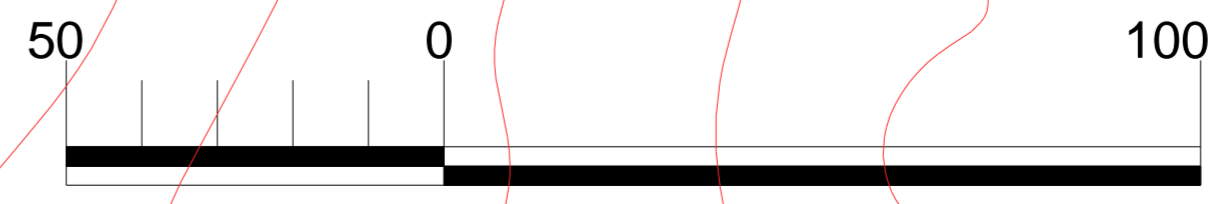



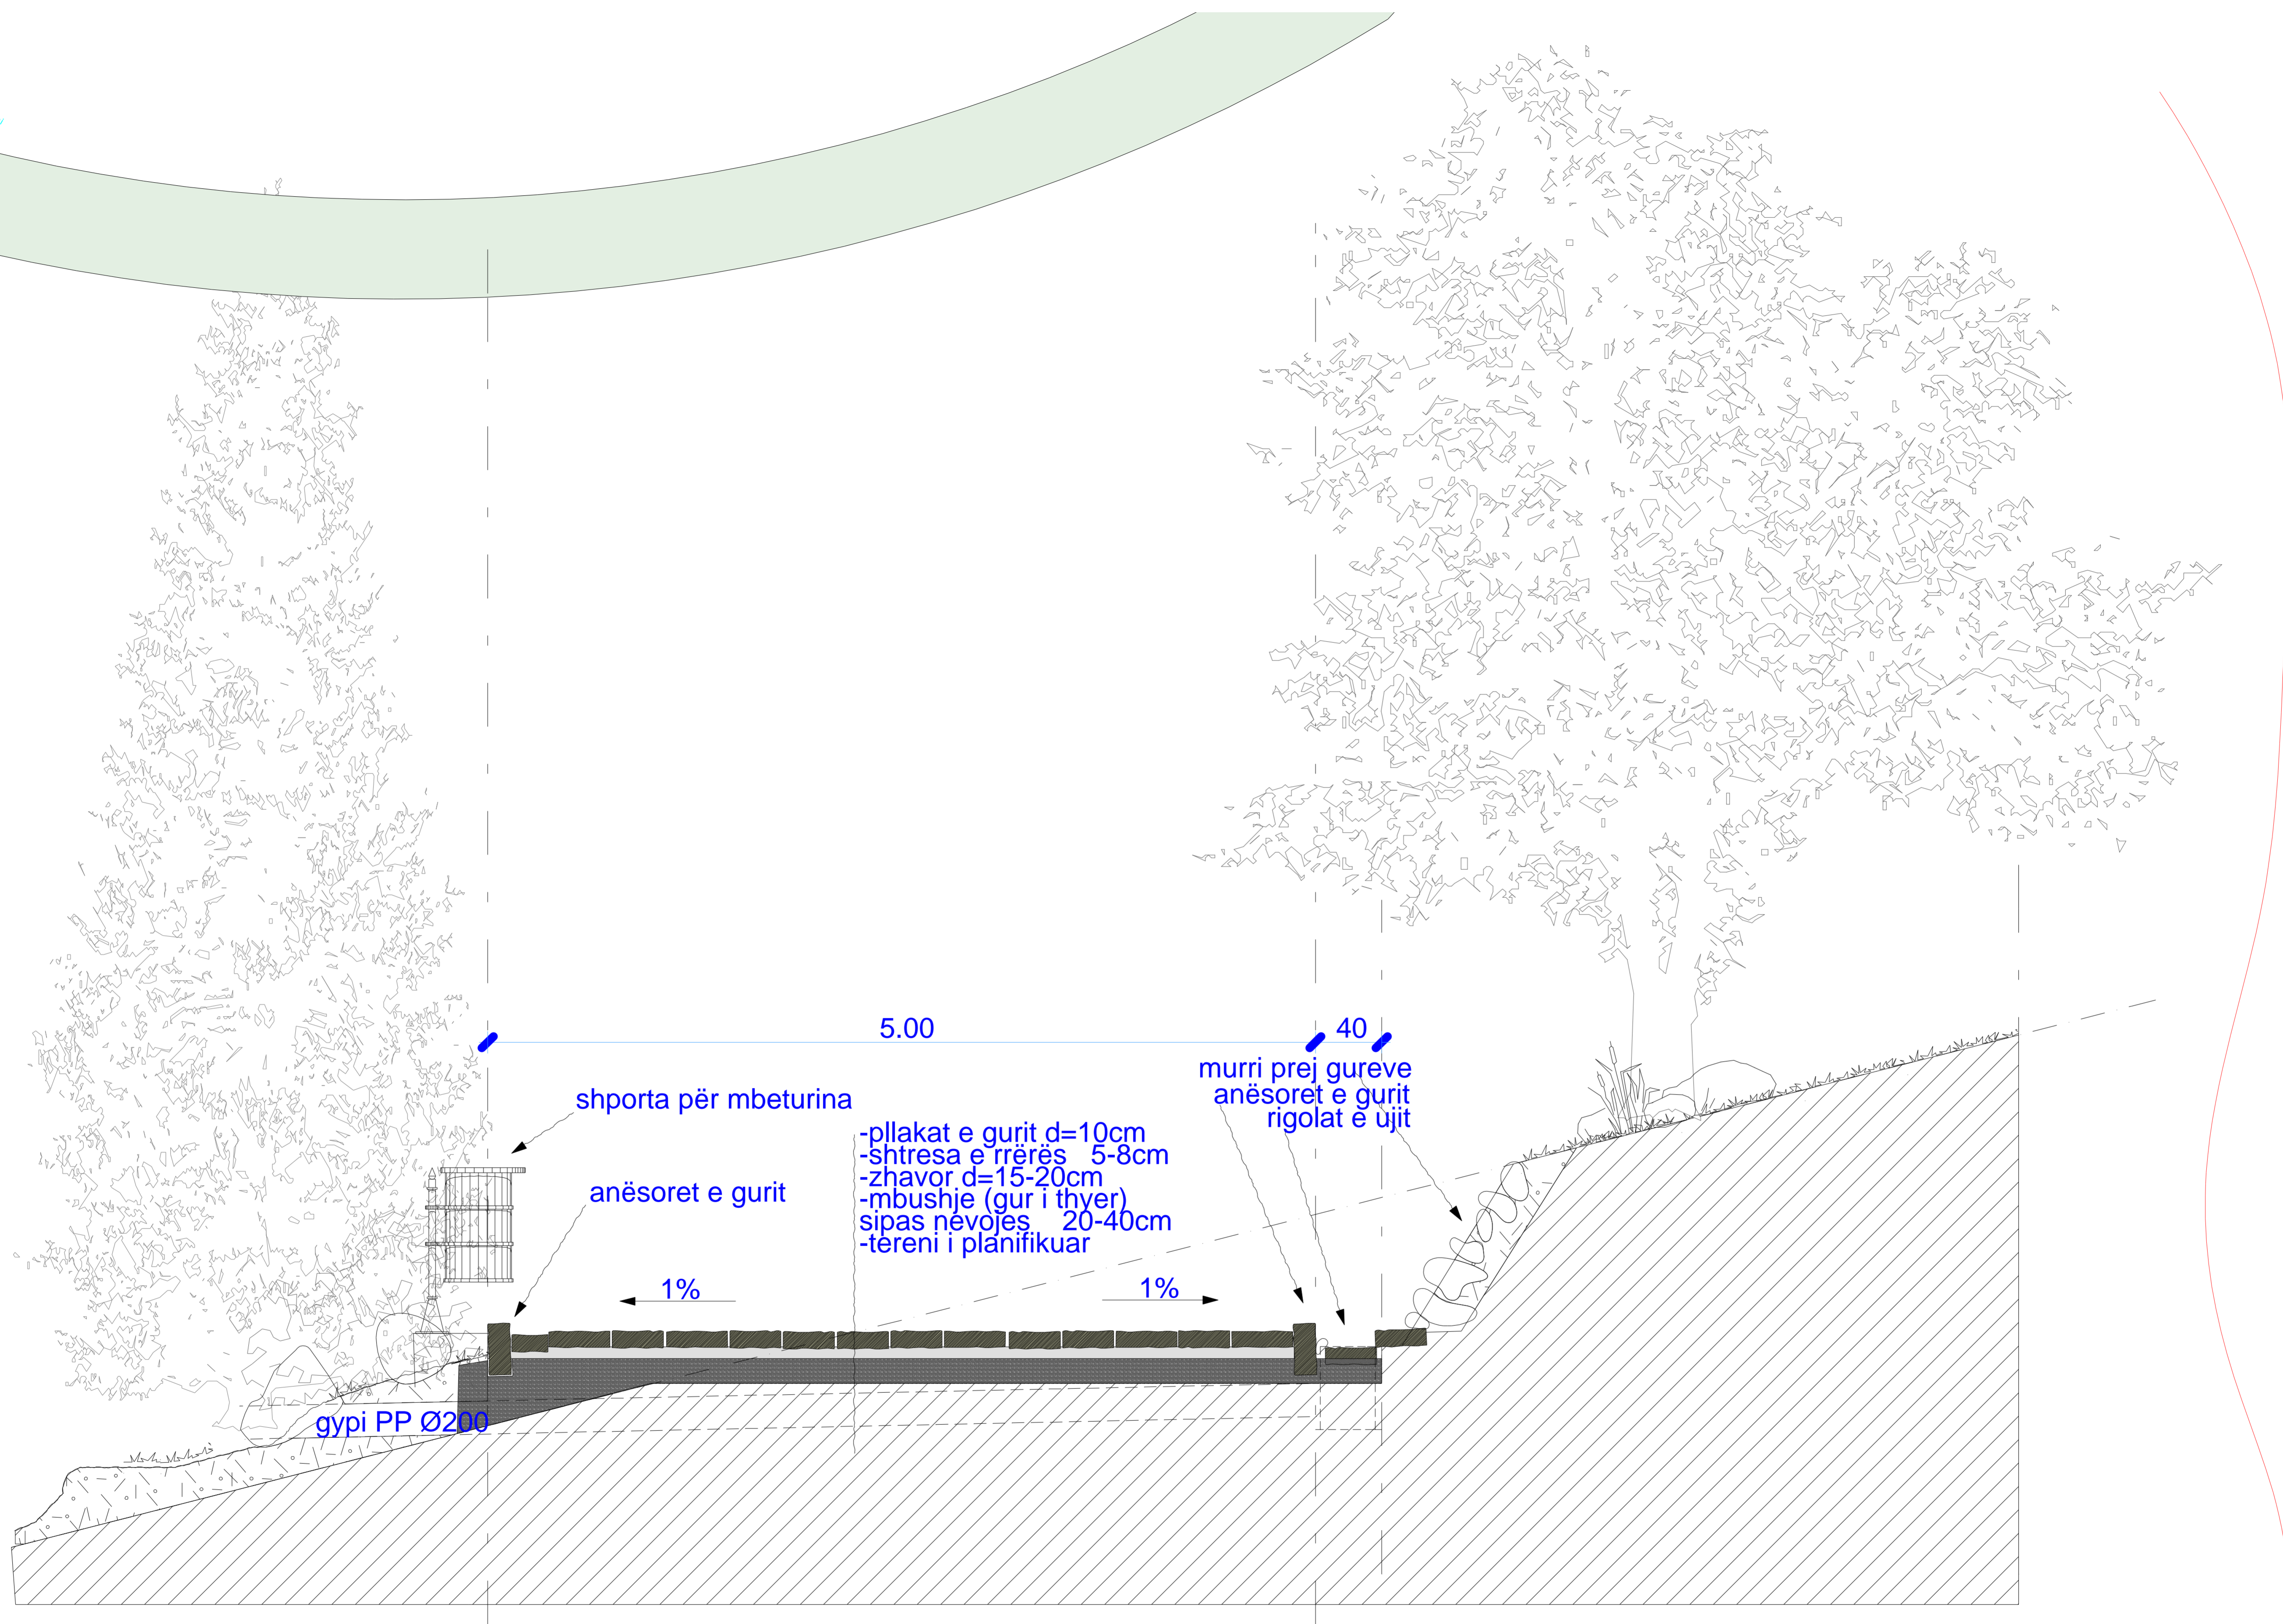

Rruga furnizimi te shtëpizat - prerja terthore

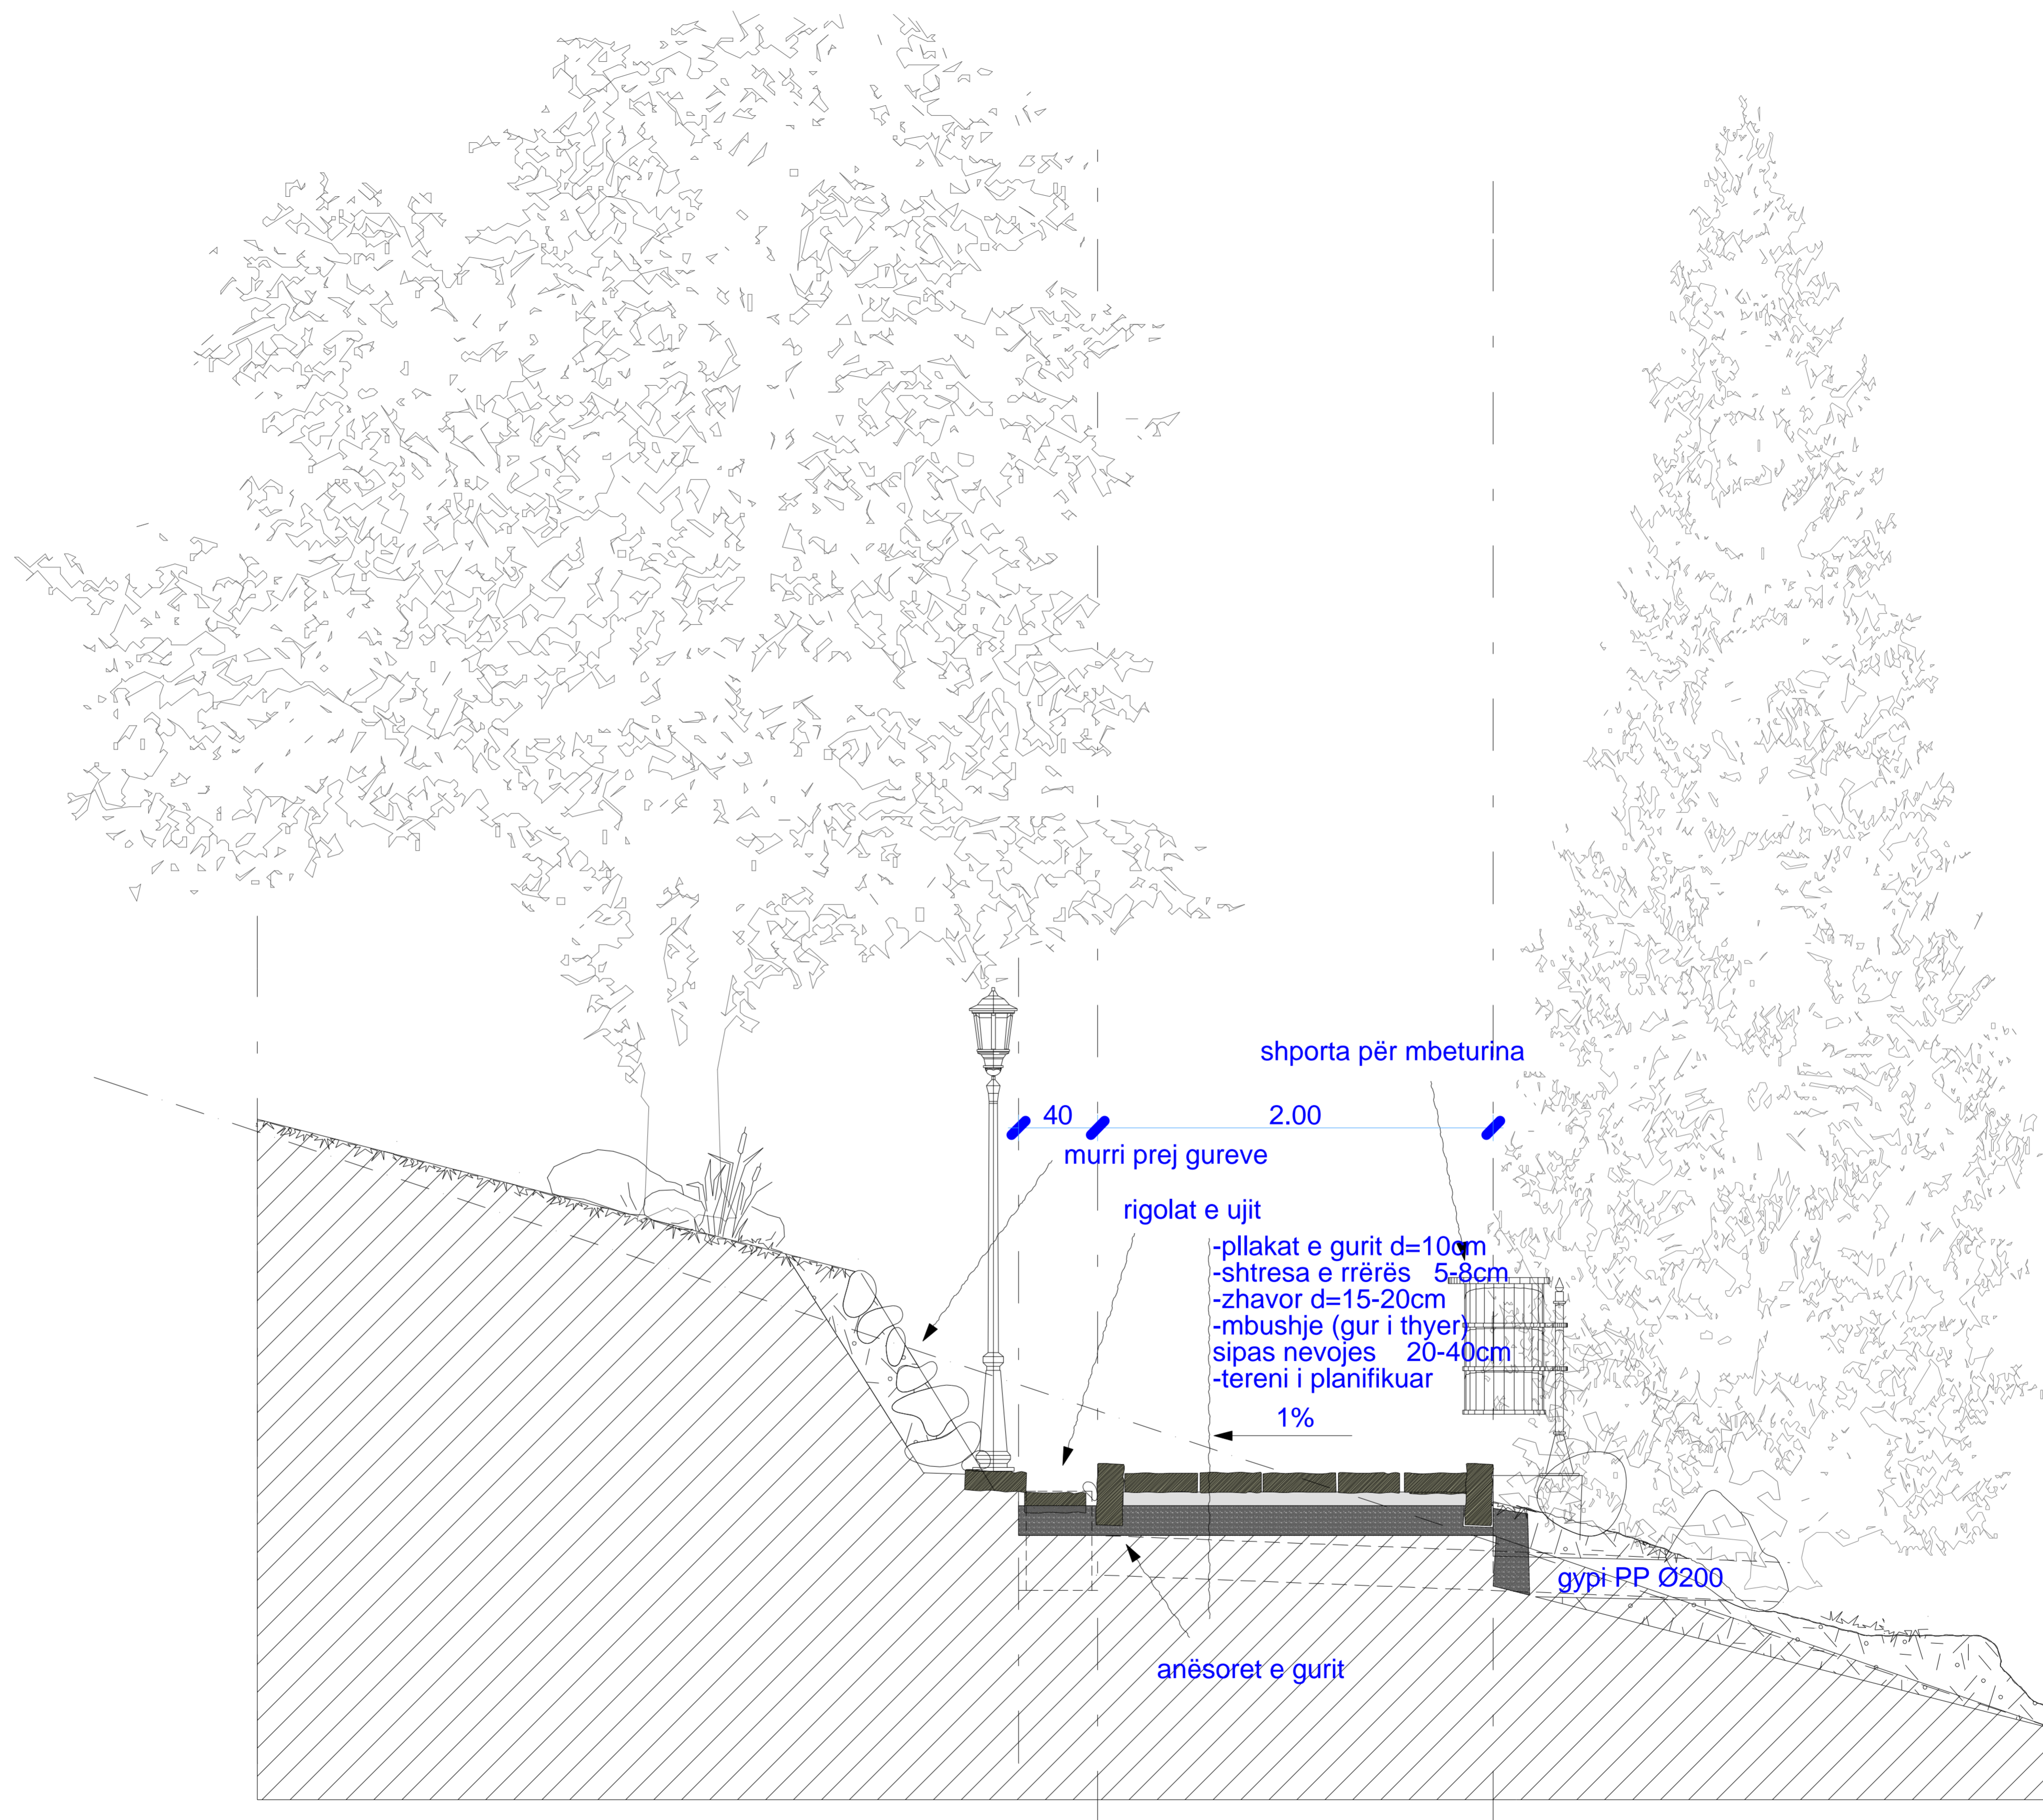

Shtegu i kembesorve - prerja terthore

"B - B"